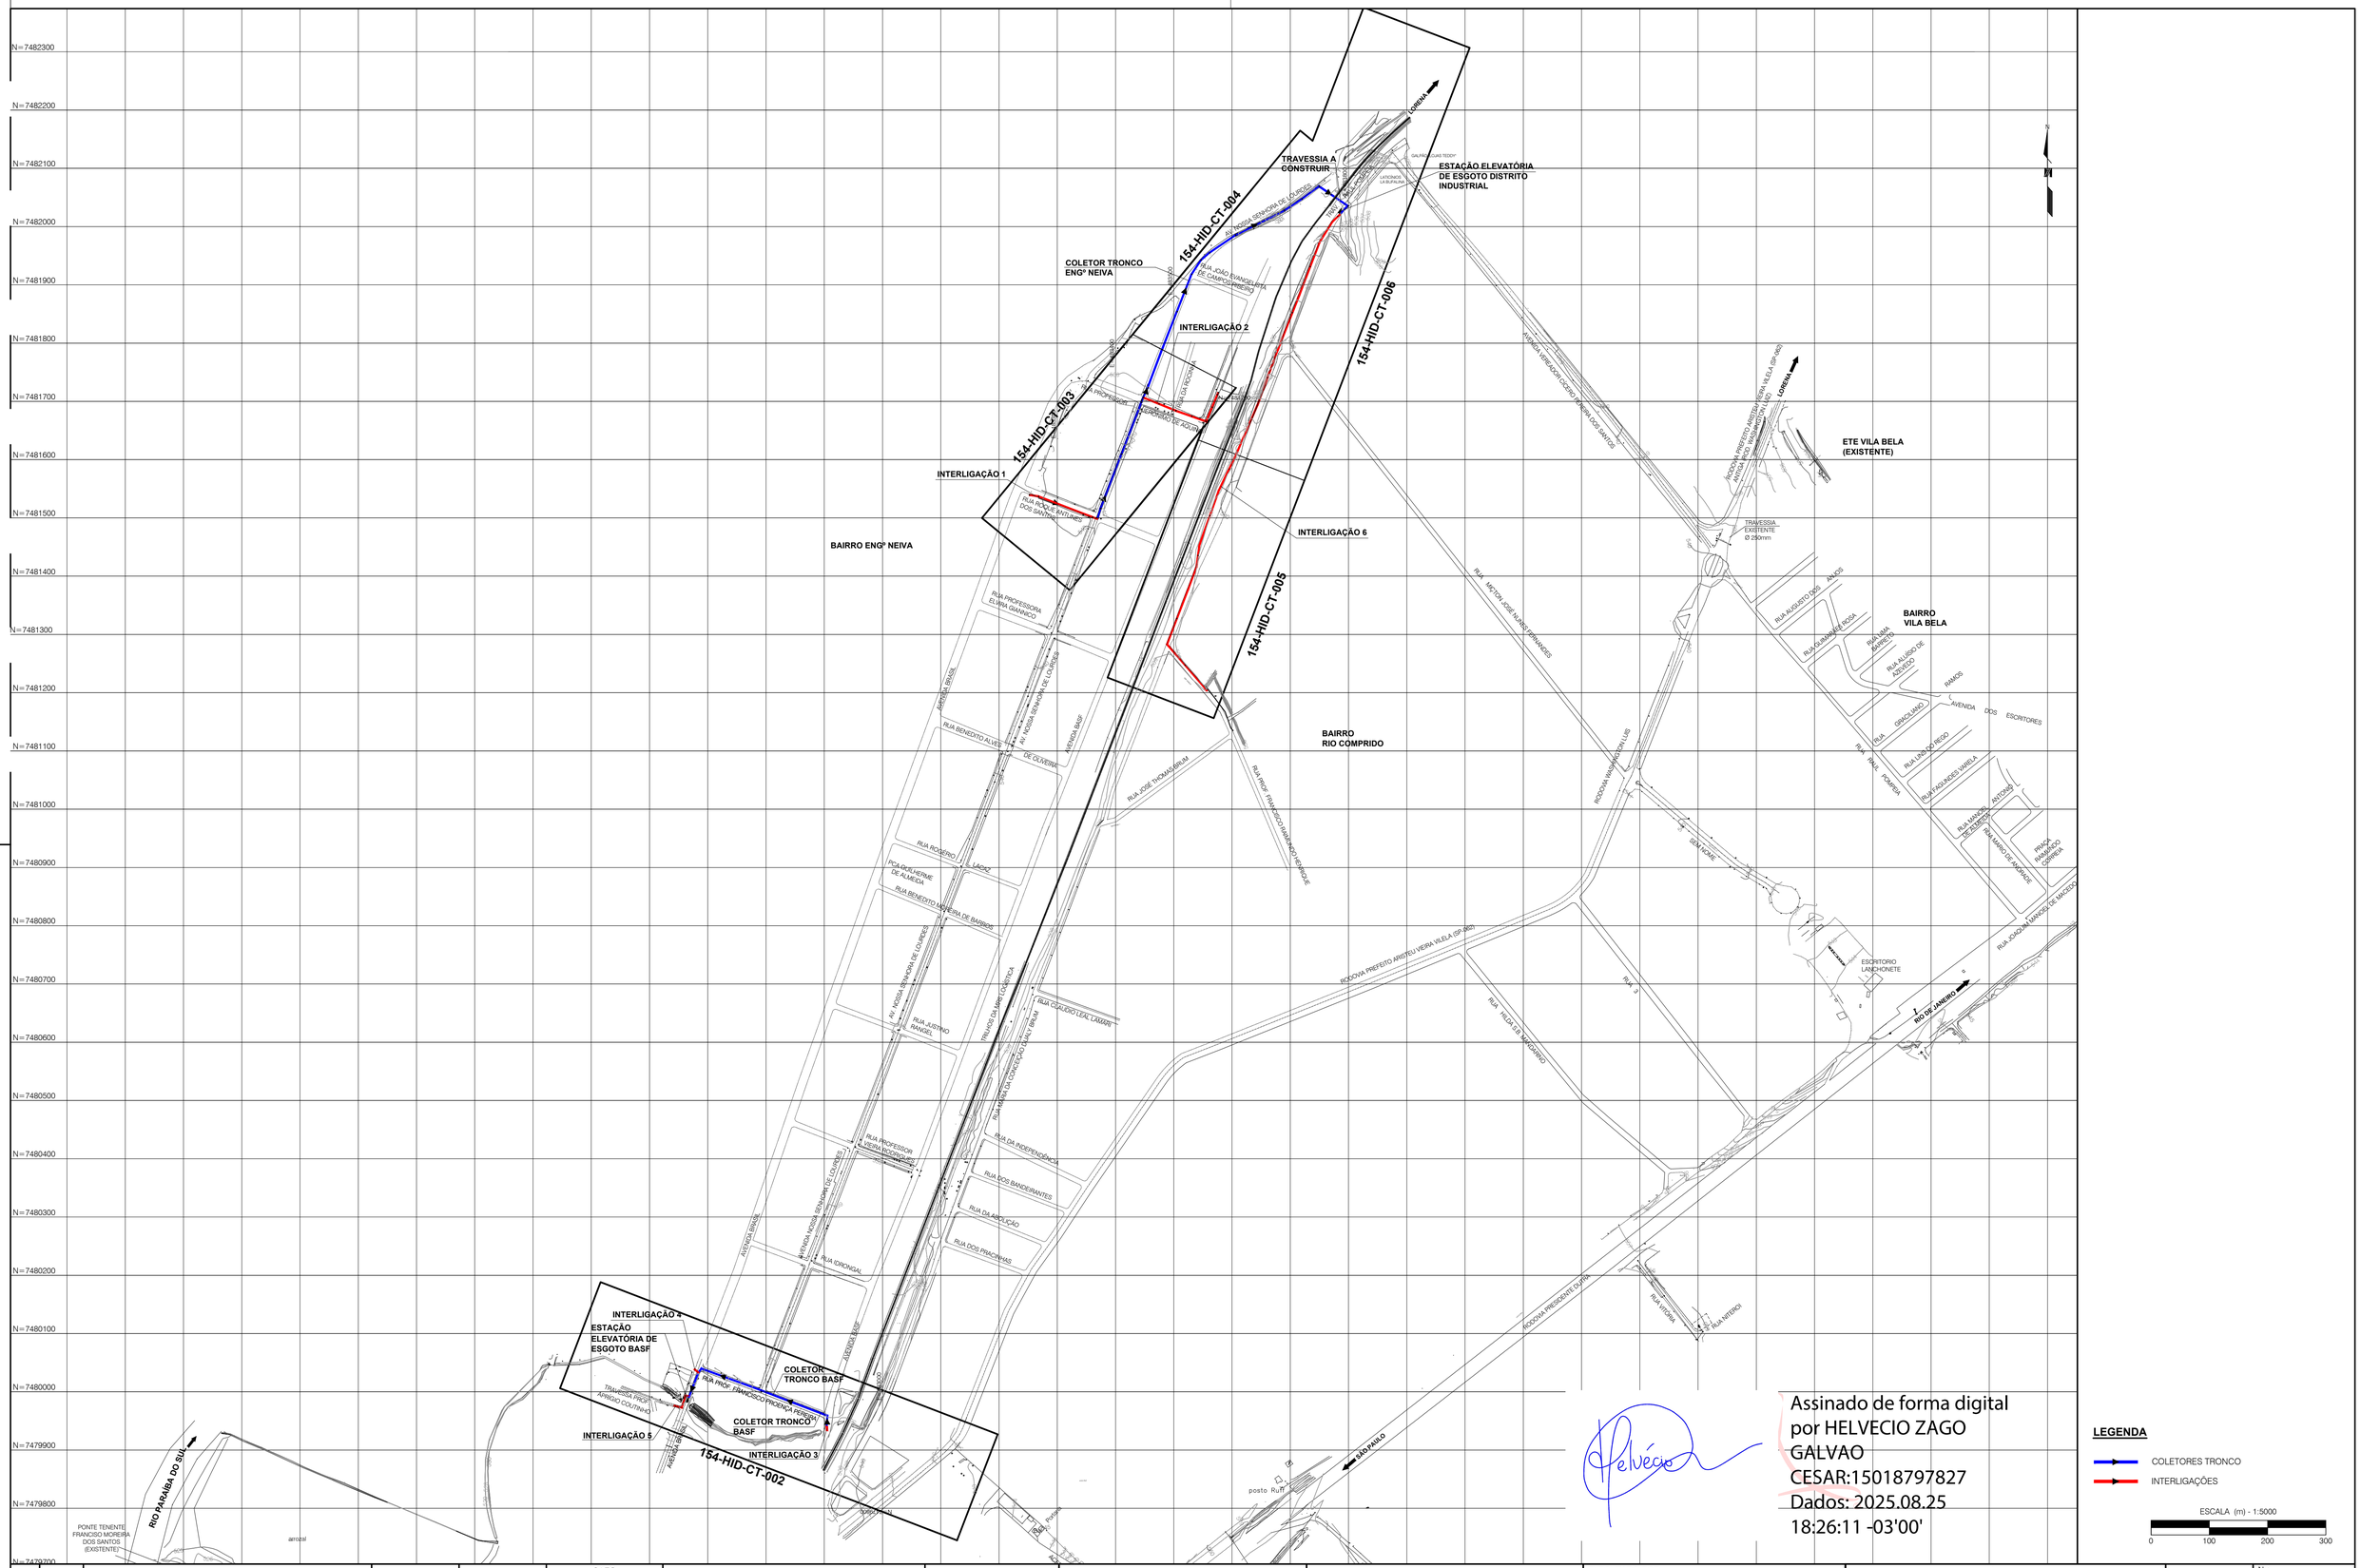

Assinado de forma digital por HELVECIO ZAGO GALVAO CESAR:15018797827
Dados: 2025.08.25 18:26:11 -03'00'

Nº	DATA	REVISÃO	EXECUTADO POR	APROVADO POR	SAEG ACEITO	SAEG DATA	DESENHOS DE REFERÊNCIA	NÚMERO
1	14/05/24	Relocação EEE-BASF e EEE-DI; alteração na INTERLIGAÇÃO 5	Engº Helvécio César	Engº Helvécio César				
2	26/08/24	Tipo de escoramento; tipo de embasamento	Engº Helvécio César	Engº Helvécio César				

NOTAS
1 - A TOPOGRAFIA FOI FORNECIDA PELA CAB GUARATINGUETÁ

PMETG/SAEG
VISTO, ACEITO E COMPATIBILIZADO

O PROJETO ORIGINAL FOI COMPATIBILIZADO COM VISTAS À SUA ADEQUAÇÃO ÀS EXIGÊNCIAS TÉCNICAS DO CONTRATO Nº 08/2023/AGEVAP/PM GUARATINGUETÁ

COMPATIBILIZAÇÃO DE PROJETOS (PMETG/SAEG) - DEZ/2024

Engº Civil HELVÉCIO ZAGO GALVÃO CÉSAR - CREA/SP 5062695510

ART nº 2620242232477

EXECUTADO POR:
PROESPLAN Engenharia

DES.: A.M.F.	10/2010
PROJ.: A.F.J.	10/2010
APR: Engº Civil VITOR ODILMAR MORGATO	
CREA 0600490805/ART 9222122010199346	Vitor Odilmar Morgato

SAEG - Companhia de Serviço de Água, Esgoto e Resíduos de Guaratinguetá

PROJETO EXECUTIVO DO SISTEMA DE ESGOTOS DO BAIRRO ENGENHEIRO NEIVA

COLETORES TRONCO BASF E ENGº NEIVA

PLANTA GERAL DE ARTICULAÇÃO

ÁREA PROJ.: MUNICÍPIO DE GUARATINGUETÁ

SUB-ÁREA PROJ.: SISTEMA DE ESGOTO SANITÁRIO

SAEG

N.o –

REV. 2 | FL. 01/01

N.° CONTRATADA
154-HID-CT-001

ESCALA
1:5000

154-HID-CT-001 R02.dwg