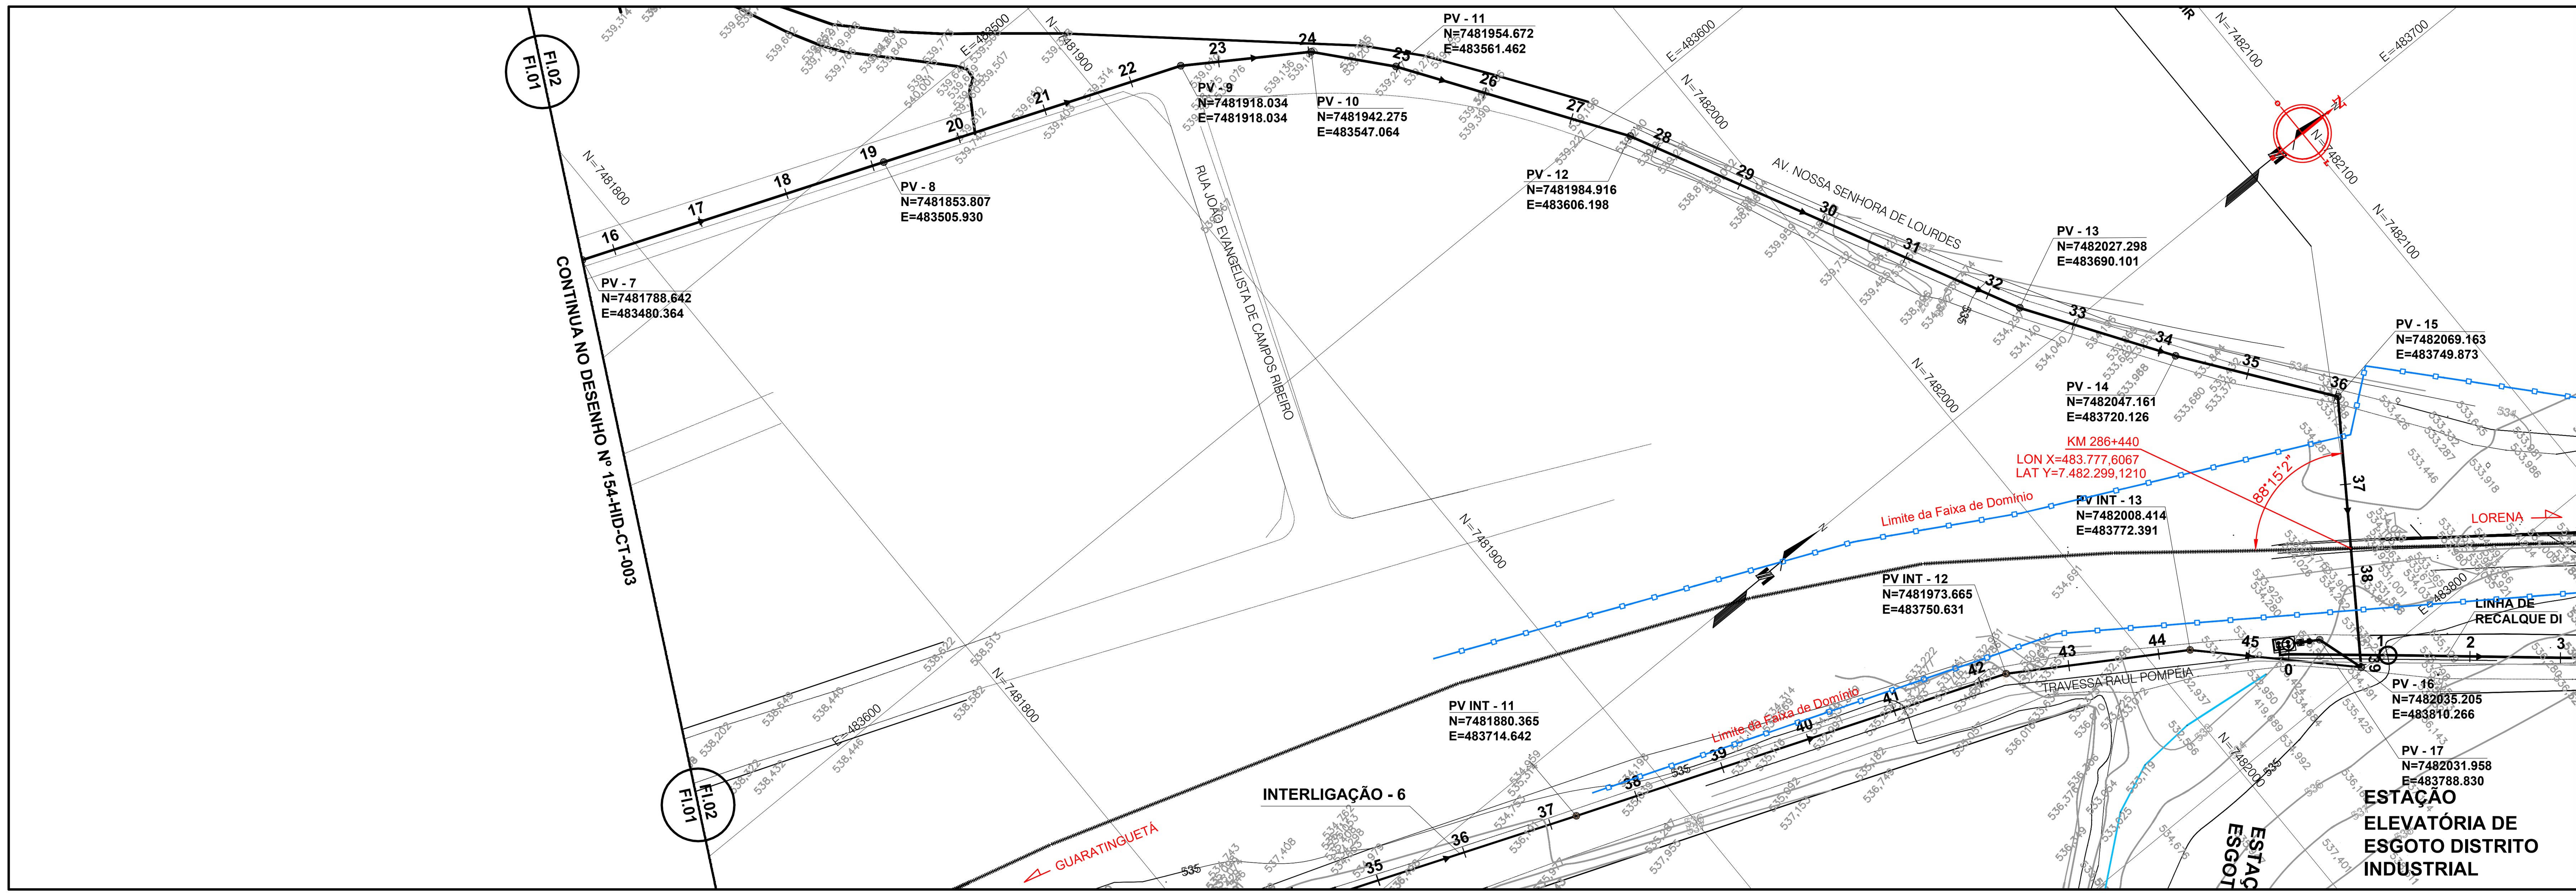

Assinado de forma digital por HELVECIO ZAGO GALVAO CESAR:15018797827
Dados: 2025.08.25 19:22:52 -03'00'

LEGENDA:

- PLANTA

- COLETOR TRONCO PROJETADO
- INTERLIGAÇÃO AO COLETOR TRONCO PROJETADO
- LINHA DE RECALQUE PROJETADA
- GUIA EXISTENTE
- REDE DE ÁGUA EXISTENTE
- REDE DE ESGOTO EXISTENTE
- GALERIA DE ÁGUAS PLUVIAIS
- LIMITE DA FAIXA DE DOMÍNIO

- PERFIL

- COLETOR TRONCO PROJETADO
- INTERLIGAÇÃO AO COLETOR TRONCO PROJETADO
- REDE DE ÁGUA EXISTENTE
- REDE DE ESGOTO EXISTENTE
- GALERIA DE ÁGUAS PLUVIAIS

COLETOR TRONCO ENG.º NEIVA

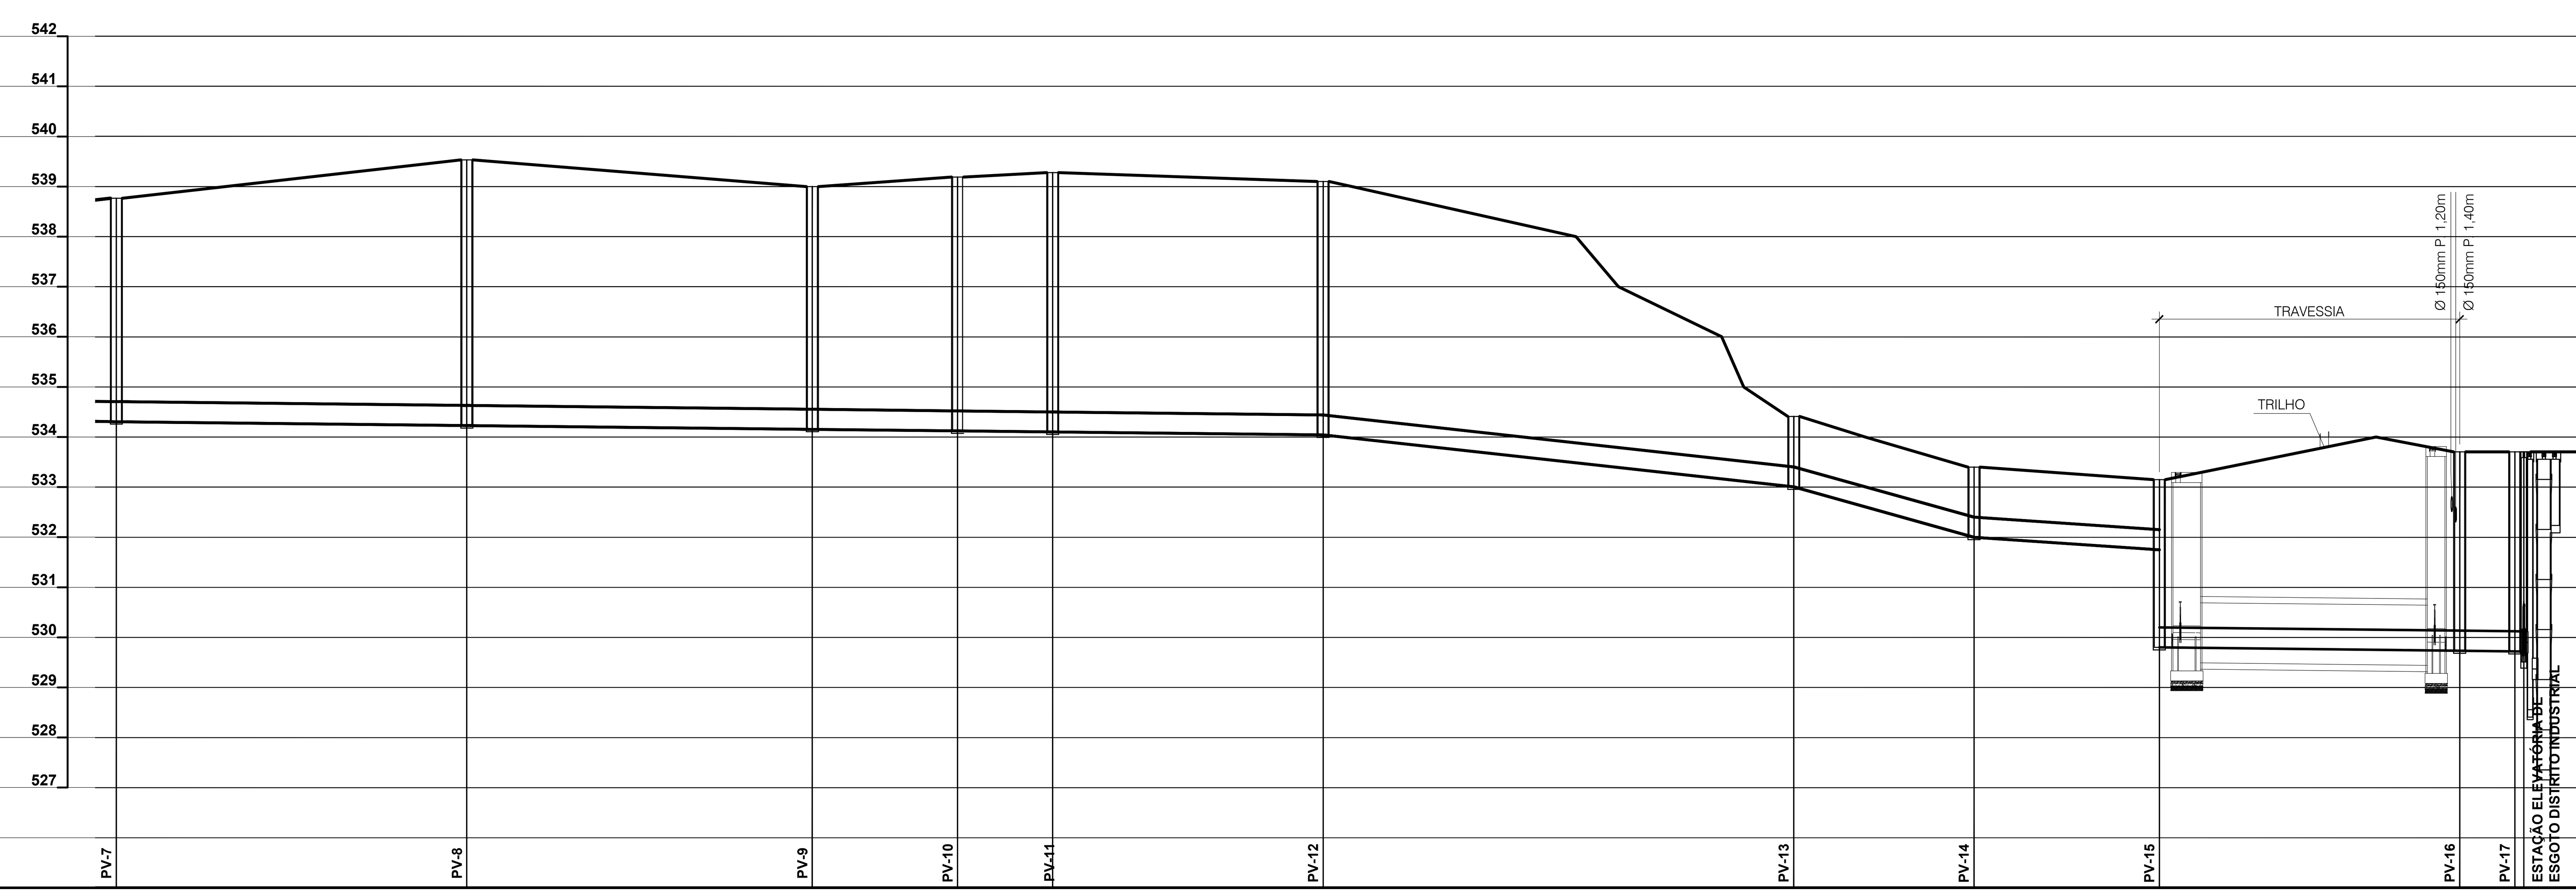

ESCALAS:

- PLANTA

ESCALA (m) - 1:1000 (0 – 20 – 40 – 60)

- PERFIL

ESCALA (m) - 1:100 (0 – 2.0 – 4.0 – 6.0)

ESCALA (m) - 1:100 (0 – 2.0 – 4.0 – 6.0)

ESTACA (20,00m)	15+12,56	19+2,56	22+11,56	23+0,56	24+19,56	27+13,56	32+7,56	34+3,56	36+0,56	39+0,56	39+11,56	39+13,36
Estacas intermediárias	16, 17, 18, 19	20, 21, 22	23, 22		25, 26, 27	28, 29, 30, 31, 32	33, 34	35, 36	37, 38, 39			
EXTENSÃO (m)	70,00	69,00	29,00	19,00	54,00	94,00	36,00	37,00	60,00	11,00	1,80	
COTA DO TERRENO (m)	538,767	539,534	539,000	539,190	539,277	539,100	534,405	533,400	533,150	533,705	533,705	533,705
COTA DA GERATRIZ INFERIOR (m)	534,307	534,230	534,154	534,122	534,101	534,042	533,005	532,000	531,750 / 529,800	529,734	529,722	529,720
PROFUNDIDADE (m)	4,460	5,304	4,846	5,068	5,176	5,058	1,400	1,400	1,400 / 3,350	3,971	3,983	3,986
DECLIVIDADE (m/m)	0,0011	0,0011	0,0011	0,0011	0,0011	0,0110	0,0279	0,0068	0,0011	0,0011		

- DIÂMETRO (mm) / MATERIAL: Ø400mm - PVC CORRUGADO
- ESCORAMENTO: BLINDAGEM (PV-7 a PV-12); BLINDAGEM (PV-12 a PV-13); BLINDAGEM (PV-13 a PV-15); MÉTODO NÃO DESTRUTIVO (PV-15 a PV-16); BLINDAGEM
- EMBASAMENTO: LASTRO DE AREIA
- MÉTODO CONSTRUTIVO: VALA A CÉU ABERTO; MÉTODO NÃO DESTRUTIVO (PV-15 a PV-16); VALA A CÉU ABERTO
- REBAIXAMENTO DO N.A.: BOMBEAMENTO
- PAVIMENTAÇÃO: ASFALTO (PV-7 a PV-11); TERRA

Nº	DATA	REVISÃO	EXECUTADO POR	APROVADO POR	SAEG ACEITO	SAEG DATA
1	14/05/24	Relocação da EEE-BASF; alteração na INTERLIGAÇÃO 5	Engº Helvécio César	Engº Helvécio César		
2	26/08/24	Tipo de escoramento; tipo de embasamento	Engº Helvécio César	Engº Helvécio César		
3	04/05/25	Pavimentação do PV-1 ao PV-11	Engº Helvécio César	Engº Helvécio César		

DESENHOS DE REFERÊNCIA | NÚMERO

NOTAS

1 - A TOPOGRAFIA FOI FORNECIDA PELA CAB GUARATINGUETÁ

PMETG/SAEG
VISTO, ACEITO E COMPATIBILIZADO

O PROJETO ORIGINAL FOI COMPATIBILIZADO COM VISTAS À SUA ADEQUAÇÃO ÀS EXIGÊNCIAS TÉCNICAS DO CONTRATO Nº 08/2023/AGEVAP/PM GUARATINGUETÁ

COMPATIBILIZAÇÃO DE PROJETOS (PMETG/SAEG) - DEZ/2024
Engº Civil HELVÉCIO ZAGO GALVÃO CÉSAR - CREA/SP 5062695510
ART nº 2620242232477

EXECUTADO POR: PROESPLAN Engenharia

DES.: A.M.F. 10/2010
PROJ.: A.F.J. 10/2010
APR: Engº Civil VITOR ODILMAR MORGATO
CREA 0600490805/ART 92221220101999346 — Vitor Odilmar Morgato

SAEG - Companhia de Serviço de Água, Esgoto e Resíduos de Guaratinguetá

PROJETO EXECUTIVO DO SISTEMA DE ESGOTOS DO BAIRRO ENGENHEIRO NEIVA
COLETOR TRONCO ENGº NEIVA E INTERLIGAÇÕES
TRAVESSIA POR MÉTODO NÃO DESTRUTIVO (MND)
PLANTA E PERFIL

ÁREA PROJ.: MUNICÍPIO DE GUARATINGUETÁ
SUB-ÁREA PROJ.: SISTEMA DE ESGOTAMENTO SANITÁRIO

N.o -
REV. 3 — FL. 01/01
N.º CONTRATADA **154-HID-CT-004**
ESCALA H=1:1000 V = 1:100