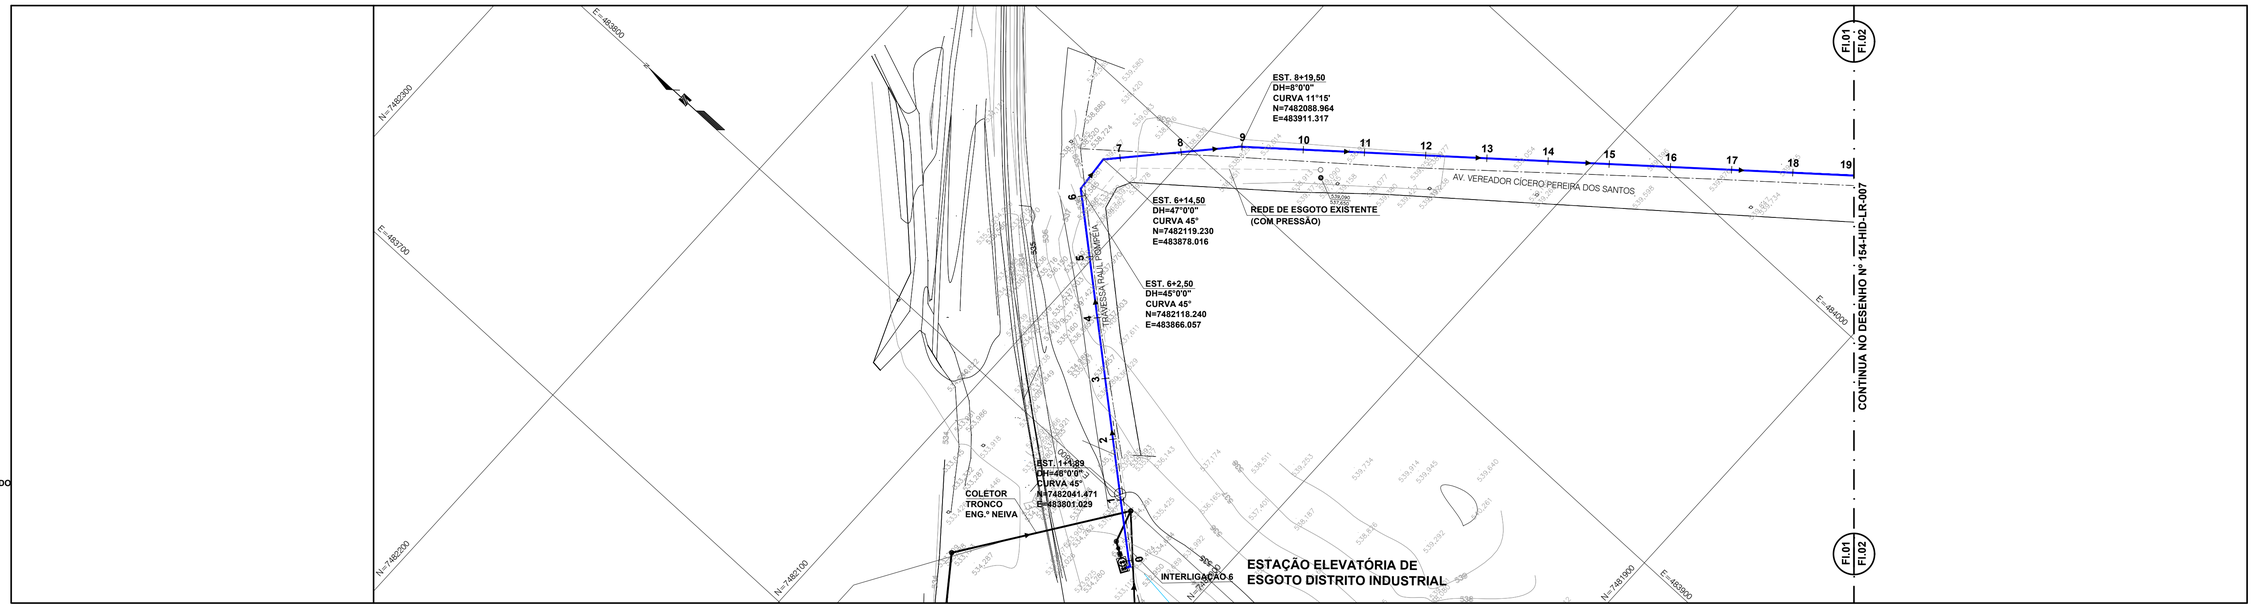

LEGENDA:

- PLANTA

- LINHA DE RECALQUE PROJETADO
- REDE COLETORA PROJETADA
- GUIA EXISTENTE
- REDE DE ÁGUA EXISTENTE
- REDE DE ESGOTO EXISTENTE
- GALERIA DE ÁGUAS PLUVIAIS
- DESCARGA
- VENTOSA

- PERFIL

- LINHA DE RECALQUE PROJETADO
- REDE DE ÁGUA EXISTENTE
- REDE DE ESGOTO EXISTENTE
- REDE COLETORA PROJETADA
- GALERIA DE ÁGUAS PLUVIAIS
- DESCARGA
- VENTOSA

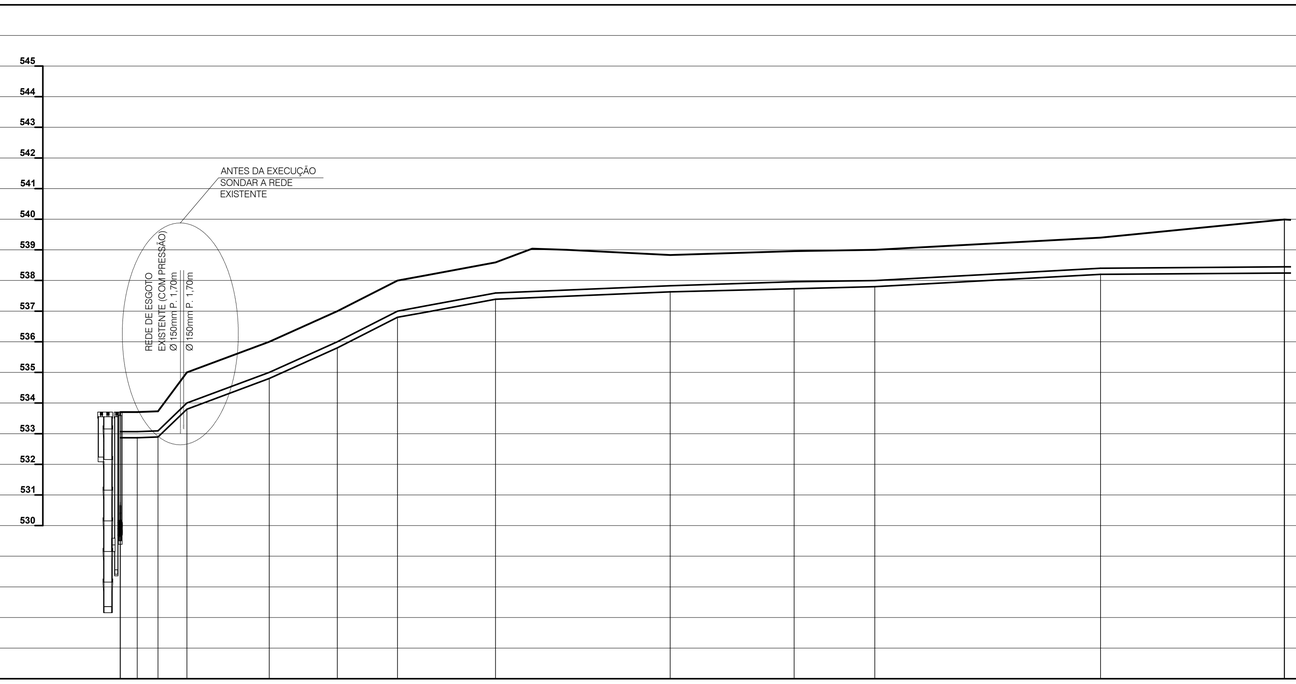

ESCALAS:

- PLANTA

ESCALA (m)

0 20 40 60

- PERFIL

ESCALA HORIZONTAL (m)

0 20 40 60

ESCALA VERTICAL (m)

0 2 4 6

ESTACA (20,00m)	0	0+5,55	0+12,34	1	1+1,78	2	2+8,64	3	3+10,87	4	4+10,50	5	6	6+2,50	7	8	8+19,50	9	10	11	12	12+6,32	13	14	15	16	17	18	19
EXTENSÃO (m)		5,55	6,79	9,44	26,86		22,23		19,63		32,00			57,00			40,50			26,32		73,68				60,00			
COTA DO TERRENO (m)	533,705	533,705	533,729	535,000		536,000		537,000		538,000		539,590				538,830				538,960	539,000				539,400			539,990	
COTA DA GERATRIZ INFERIOR (m)	532,868	532,868	532,892	533,800		534,800		535,800		536,800		537,390				537,630				537,733	537,800				538,200			538,245	
PROFUNDIDADE (m)	0,84	0,84	0,84	1,20		1,20		1,20		1,20		1,20				1,20				1,23	1,20				1,20			1,75	
DECLIVIDADE (m/m)		0,0000	0,0035	0,0962	0,0372		0,0450		0,0509		0,0184			0,0043			0,0025			0,0025		0,0054				0,0007			
DIÂMETRO (mm) / MATERIAL	Ø 200mm - PVC DEFºFº																												
ESCORAMENTO					BLINDAGEM									BLINDAGEM				BLINDAGEM											
EMBASAMENTO	LASTRO DE AREIA																												
MÉTODO CONSTRUTIVO	VALA A CÉU ABERTO																												
REBAIXAMENTO DO N.A.	BOMBEAMENTO																												
PAVIMENTAÇÃO	TERRA																												

gov.br Documento assinado digitalmente
HELVECIO ZAGO GALVAO CESAR
Data: 25/06/2025 20:38:04 -0300
Verifique em https://validar.iti.gov.br

Nº	DATA	REVISÃO	EXECUTADO POR	APROVADO POR	SAEG ACEITO	SAEG DATA	DESENHOS DE REFERÊNCIA	NÚMERO
1	28/06/24	RELOCAÇÃO DA EEE-BASF	Engº Helvécio César	Engº Helvécio César				
2	27/08/24	TIPO DE ESCORAMENTO; TIPO DE EMBASAMENTO	Engº Helvécio César	Engº Helvécio César				
3	04/05/25	TIPO DE PAVIMENTO NO PERFIL	Engº Helvécio César	Engº Helvécio César				

NOTAS

1 - AS POSIÇÕES DAS VENTOSAS E DESCARGAS, TANTO EM PLANTA QUANTO EM PERFIL, PODERÃO SER AJUSTADAS EM CAMPO CASO SE CONSTATAREM DIFERENÇAS TOPOGRÁFICAS, INTERFERÊNCIAS OU OUTRAS IMPOSIÇÕES TÉCNICAS MOTIVADAS PELA OBRA. CASO OCORRAM AS MODIFICAÇÕES ACIMA ENTRAR EM CONTATO COM A PROESPLAN ENGENHARIA PARA VERIFICAÇÃO DAS CONDIÇÕES HIDRÁULICAS

PMETG/SAEG
VISTO, ACEITO E COMPATIBILIZADO

O PROJETO ORIGINAL FOI COMPATIBILIZADO COM VISTAS À SUA ADEQUAÇÃO ÀS EXIGÊNCIAS TÉCNICAS DO CONTRATO Nº 08/2023/AGEVAP/PM GUARATINGUETÁ

COMPATIBILIZAÇÃO DE PROJETOS (PMETG/SAEG) - DEZ/2024

Engº Civil HELVÉCIO ZAGO GALVÃO CÉSAR - CREA/SP 5062695510

ART nº 2620242232477

EXECUTADO POR: PROESPLAN Engenharia

DES.: A.M.F.	10/2010
PROJ.: A.F.J.	10/2010
APR: Engº Civil VITOR ODILMAR MORGATO	
CREA 0600490805/ART 9222122010199346	Vitor Odilmar Morgato

SAEG - Companhia de Serviço de Água, Esgoto e Resíduos de Guaratinguetá

PROJETO EXECUTIVO DO SISTEMA DE ESGOTOS DO BAIRRO ENGENHEIRO NEIVA

LINHA DE RECALQUE DISTRITO INDUSTRIAL

PLANTA E PERFIL

ÁREA PROJ.: MUNICÍPIO DE GUARATINGUETÁ

SUB-ÁREA PROJ.: SISTEMA DE ESGOTOS SANITÁRIOS

SAEG

N.o –

REV. 3 | FL. 01/02

N.º CONTRATADA **154-HID-LR-006**

ESCALA H=1:1000 V=1:100