




1 **DISTRIBUIÇÃO ELÉTRICA**
ESCALA 1:25

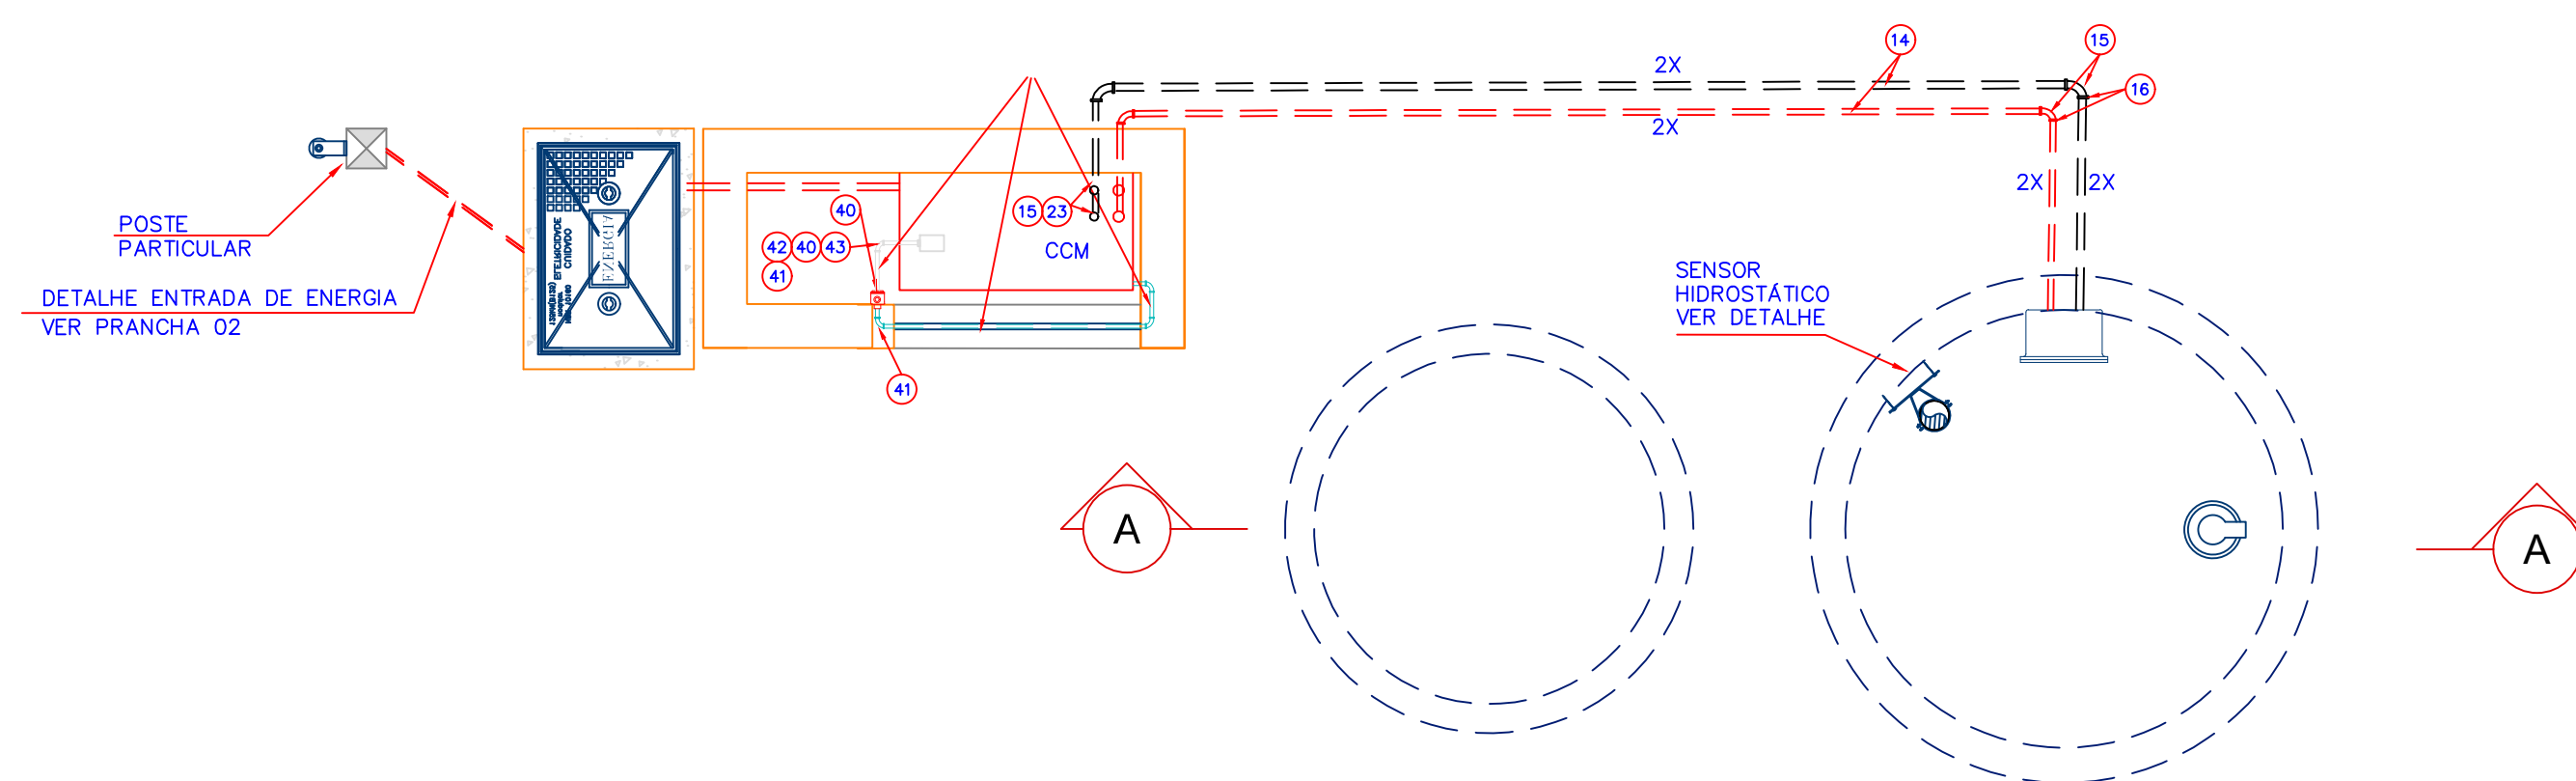

2 **DISTRIBUIÇÃO ELETROMECHANICA**
ESCALA 1:25

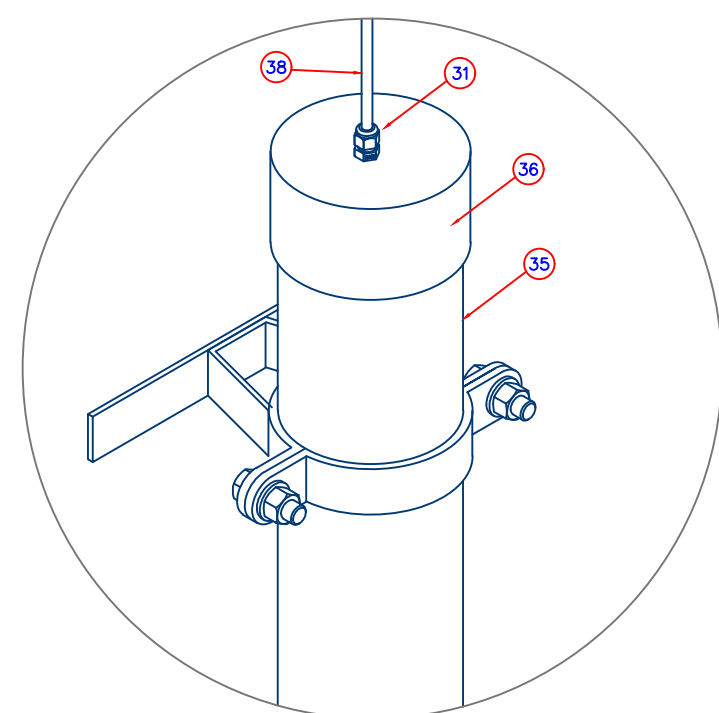

3 **DETALHE SENSOR HIDROSTÁTICO**
ESCALA 1:5

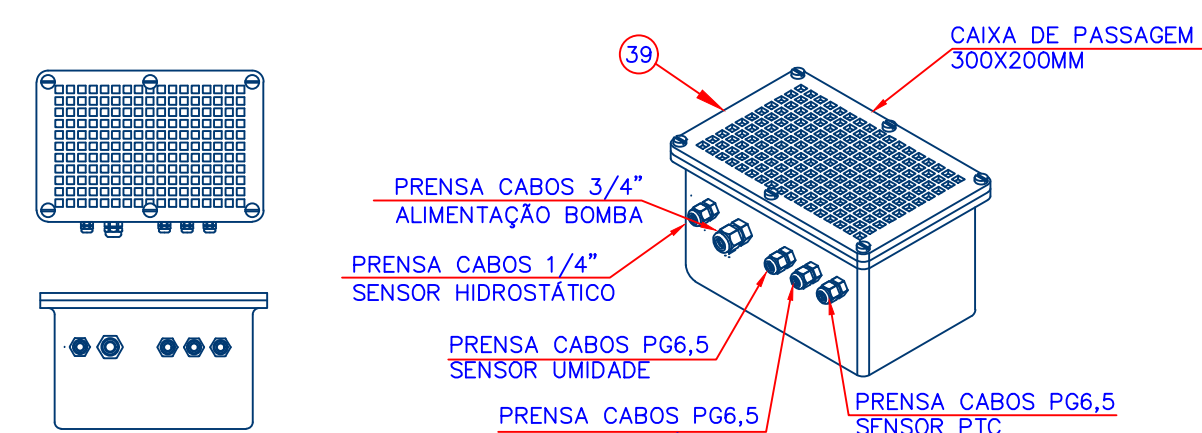

4 **DETALHE CAIXA DE PASSAGEM DE EMBUTIR**
ESCALA 1:10

NOTAS:

1 - PARA NOTAS, LEGENDAS E DESENHOS DE REFERÊNCIA, VER PRANCHA 01

		PROJETO BASF-EEE-0010	
	RESP. TÉCNICO/AUTOR DO PROJETO Regis da Silva Engenheiro Eletricista CREA 115225-0-SC	DATA 10/05/2023	PROPRIETÁRIO Companhia de serviços de Água, Esgoto e Resíduos de Guaratinguetá
		ESCALAS INDICADA TOTAL 05/06 REVISÃO 01	LOCAL Guaratinguetá - SP ASSUNTO Estação Elevatória de Esgoto - BASF-EEE-01 Projeto Elétrico Distribuição Elétrica