


1 PLANTA DE LOCAÇÃO
ESCALA 1:50

CONVENÇÕES			
	RESIDÊNCIAS		ESTABELECIMENTO COMERCIAL
	LINHA DE RECALQUE DE 200		PERFIL DO TERRENO
	DRENAGEM EXISTENTE		CORPO HIDRICO
	SENTIDO DE FLUXO NA PLANTA		VENTOSAS
	REGISTRO DE DESCARGA		ESTÇÃO ELEVATÓRIA

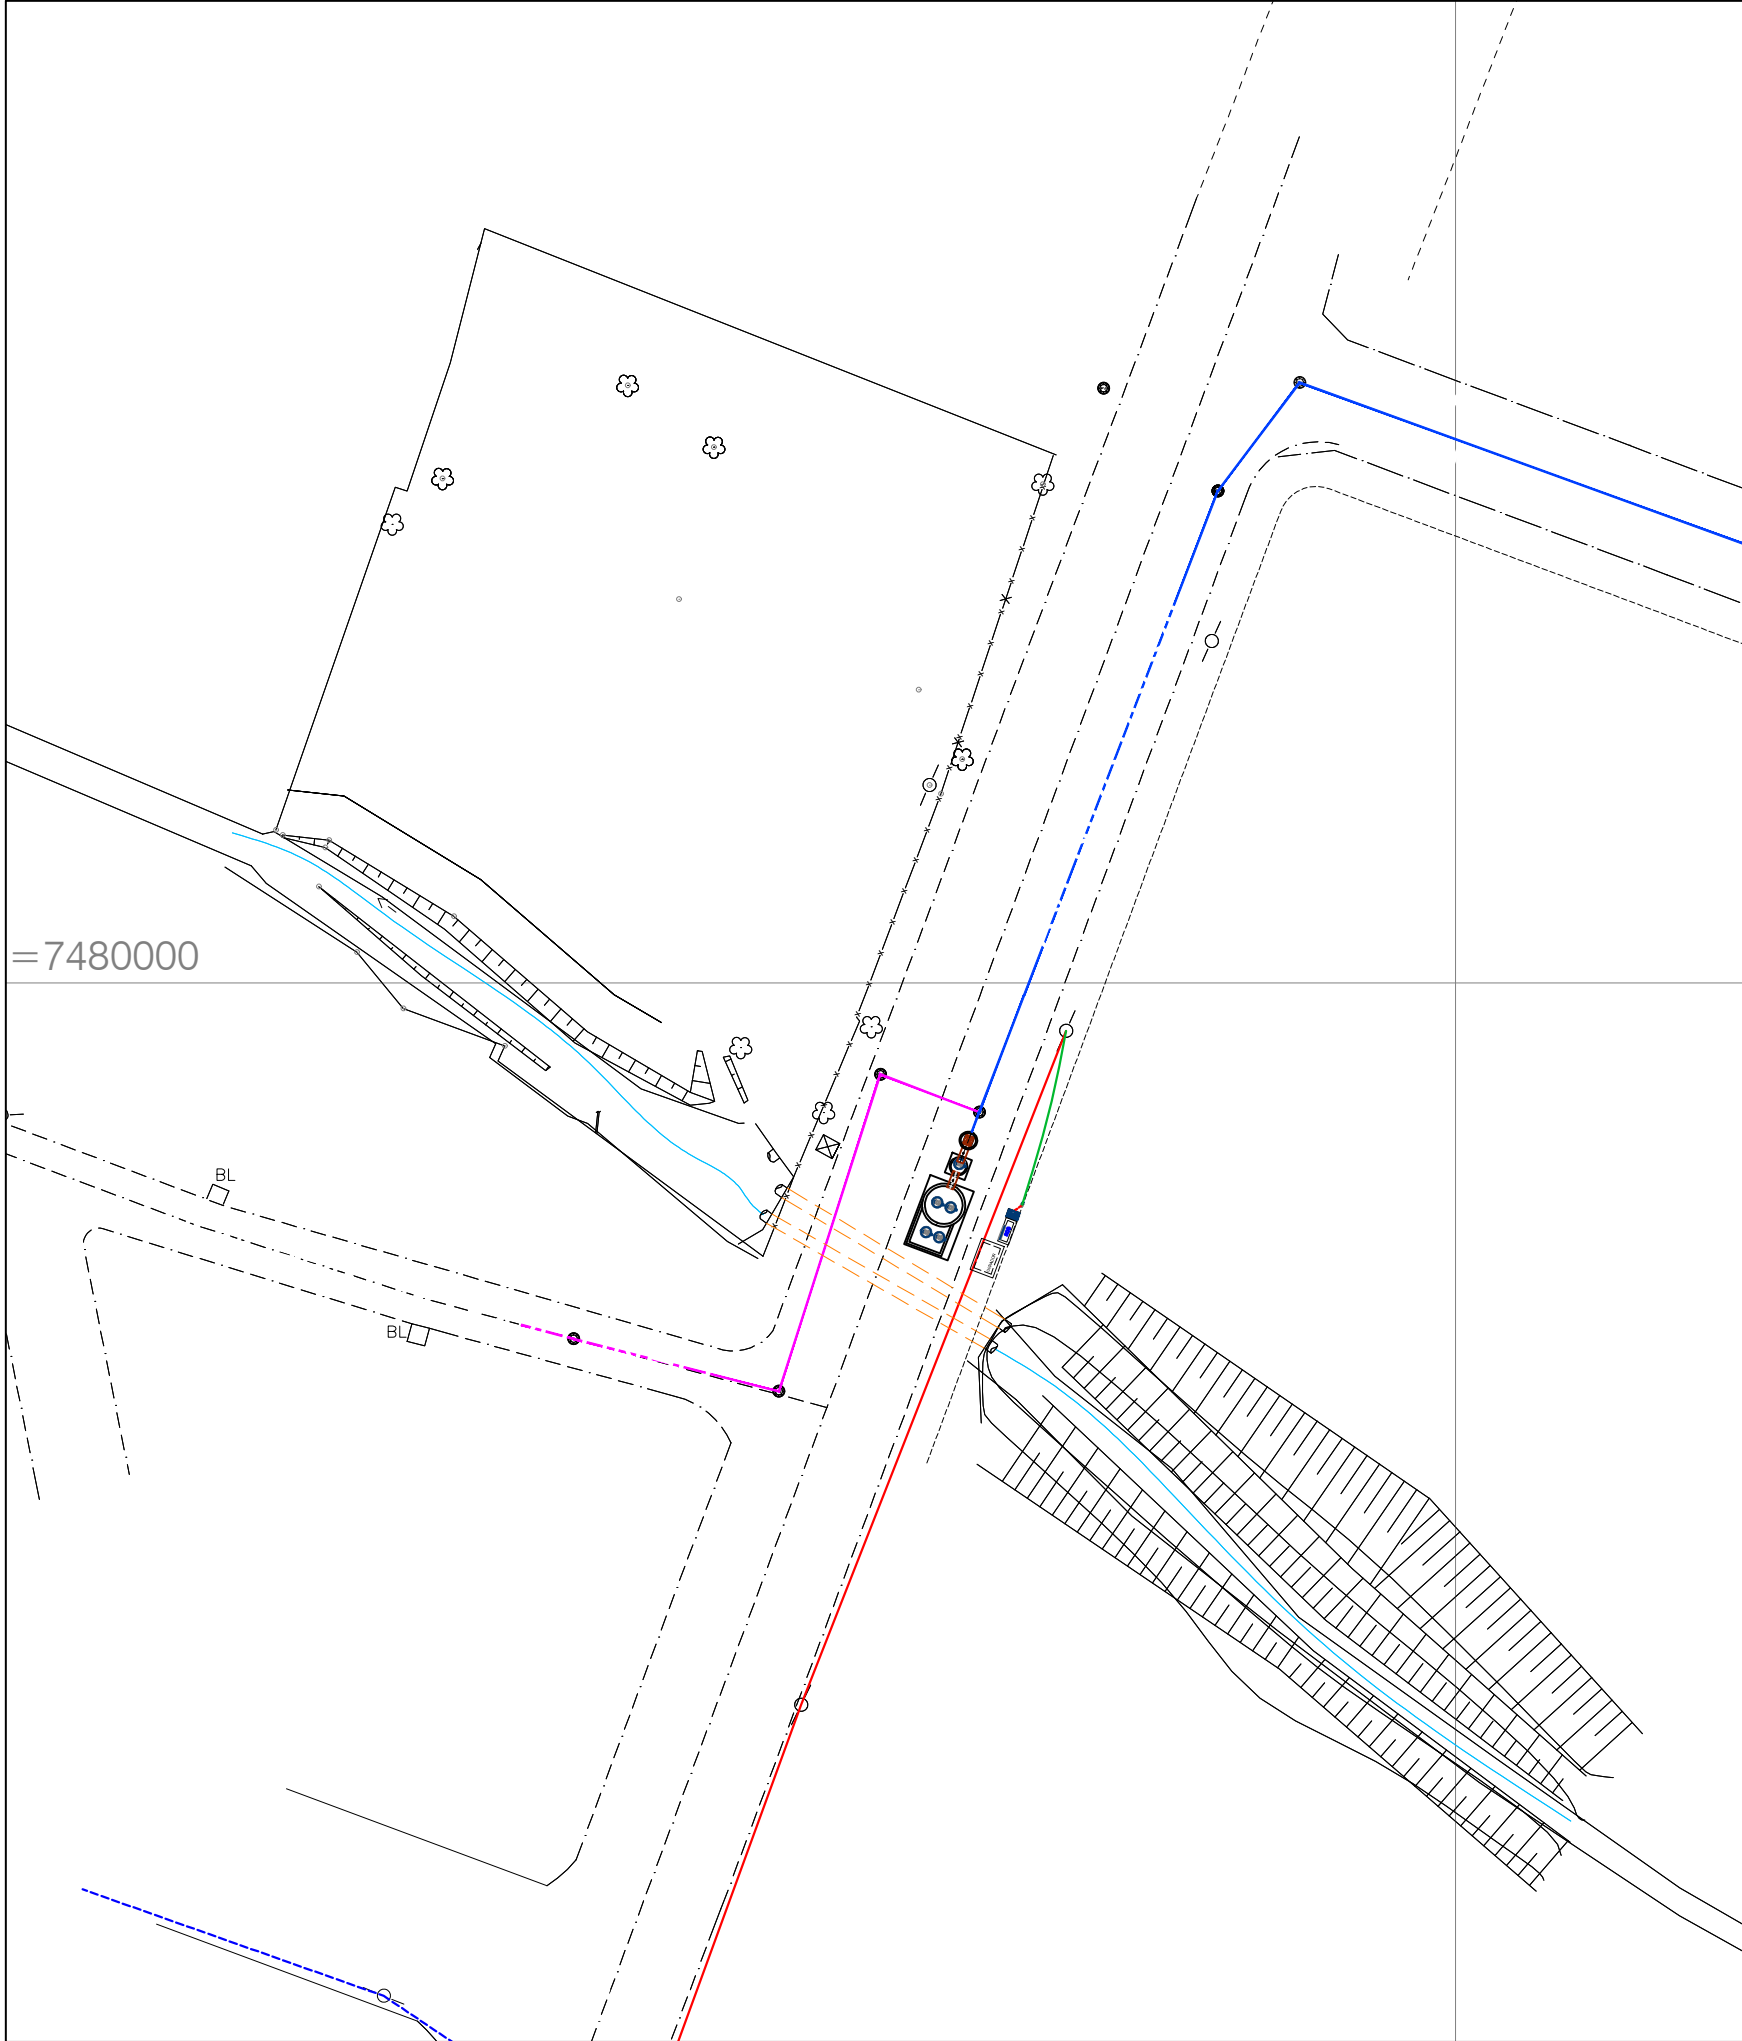

2 PLANTA DE SITUAÇÃO ATUAL (2024)
1:200

PB ENGENHARIA E CONSULTORIA

APROVAÇÃO	<div>PROPRIETÁRIO</div> <div></div> <div>RESP. TÉCNICO/AUTOR DO PROJETO</div> <div><div>Felipe Domingues Petermann</div><div>Engenheiro Sanitarista e Ambiental</div><div>CREA SC 119070-8</div></div>	<div>PROJETO</div> <div>BASF-EEE-001</div>		
		<div>DATA</div> <div>28/06/2024</div>	<div>PROPRIETÁRIO</div> <div>Companhia de serviços de Água, Esgoto e Resíduos de Guaratinguetá</div>	
		<div>ESCALAS</div> <div>INDICADA</div>	<div>LOCAL</div> <div>Guaratinguetá - SP</div>	
		<div>FOLHA</div> <div>01/04</div>	<div>ASSUNTO</div> <div>Estação Elevatória de Esgoto - BASF -EEE-01</div> <div>Projeto Hidromecânico</div> <div>Planta de Locação e Situação</div>	
		<div>REVISÃO</div> <div>01</div>		