

1 PLANTA DE LOCAÇÃO

ESCALA 1:100

CONVENÇÕES			
	RESIDÊNCIAS		PONTO COTADO
	ESTABELECIMENTO COMERCIAL		VENTOSAS
	LINHA DE RECALQUE DE 200		REGISTRO DE DESCARGA
	PERFIL DO TERRENO		ESTACÃO ELEVATÓRIA
	DRENAGEM EXISTENTE		
	CORPO HIDRICO		
	SENTIDO DE FLUXO NA PLANTA		


PMETG/SAEG
VISTO, ACEITO E COMPATIBILIZADO

O PROJETO ORIGINAL FOI COMPATIBILIZADO COM VISTAS À SUA ADEQUAÇÃO ÀS EXIGÊNCIAS TÉCNICAS DO CONTRATO N° 08/2023/AGEVAP/PM GUARATINGUETÁ

COMPATIBILIZAÇÃO DE PROJETOS (PMETG/SAEG) - DEZ/2024

Eng° Civil HELVÉCIO ZAGO GALVÃO CÉSAR - CREA/SP 5062695510

ART n° 2620242232477

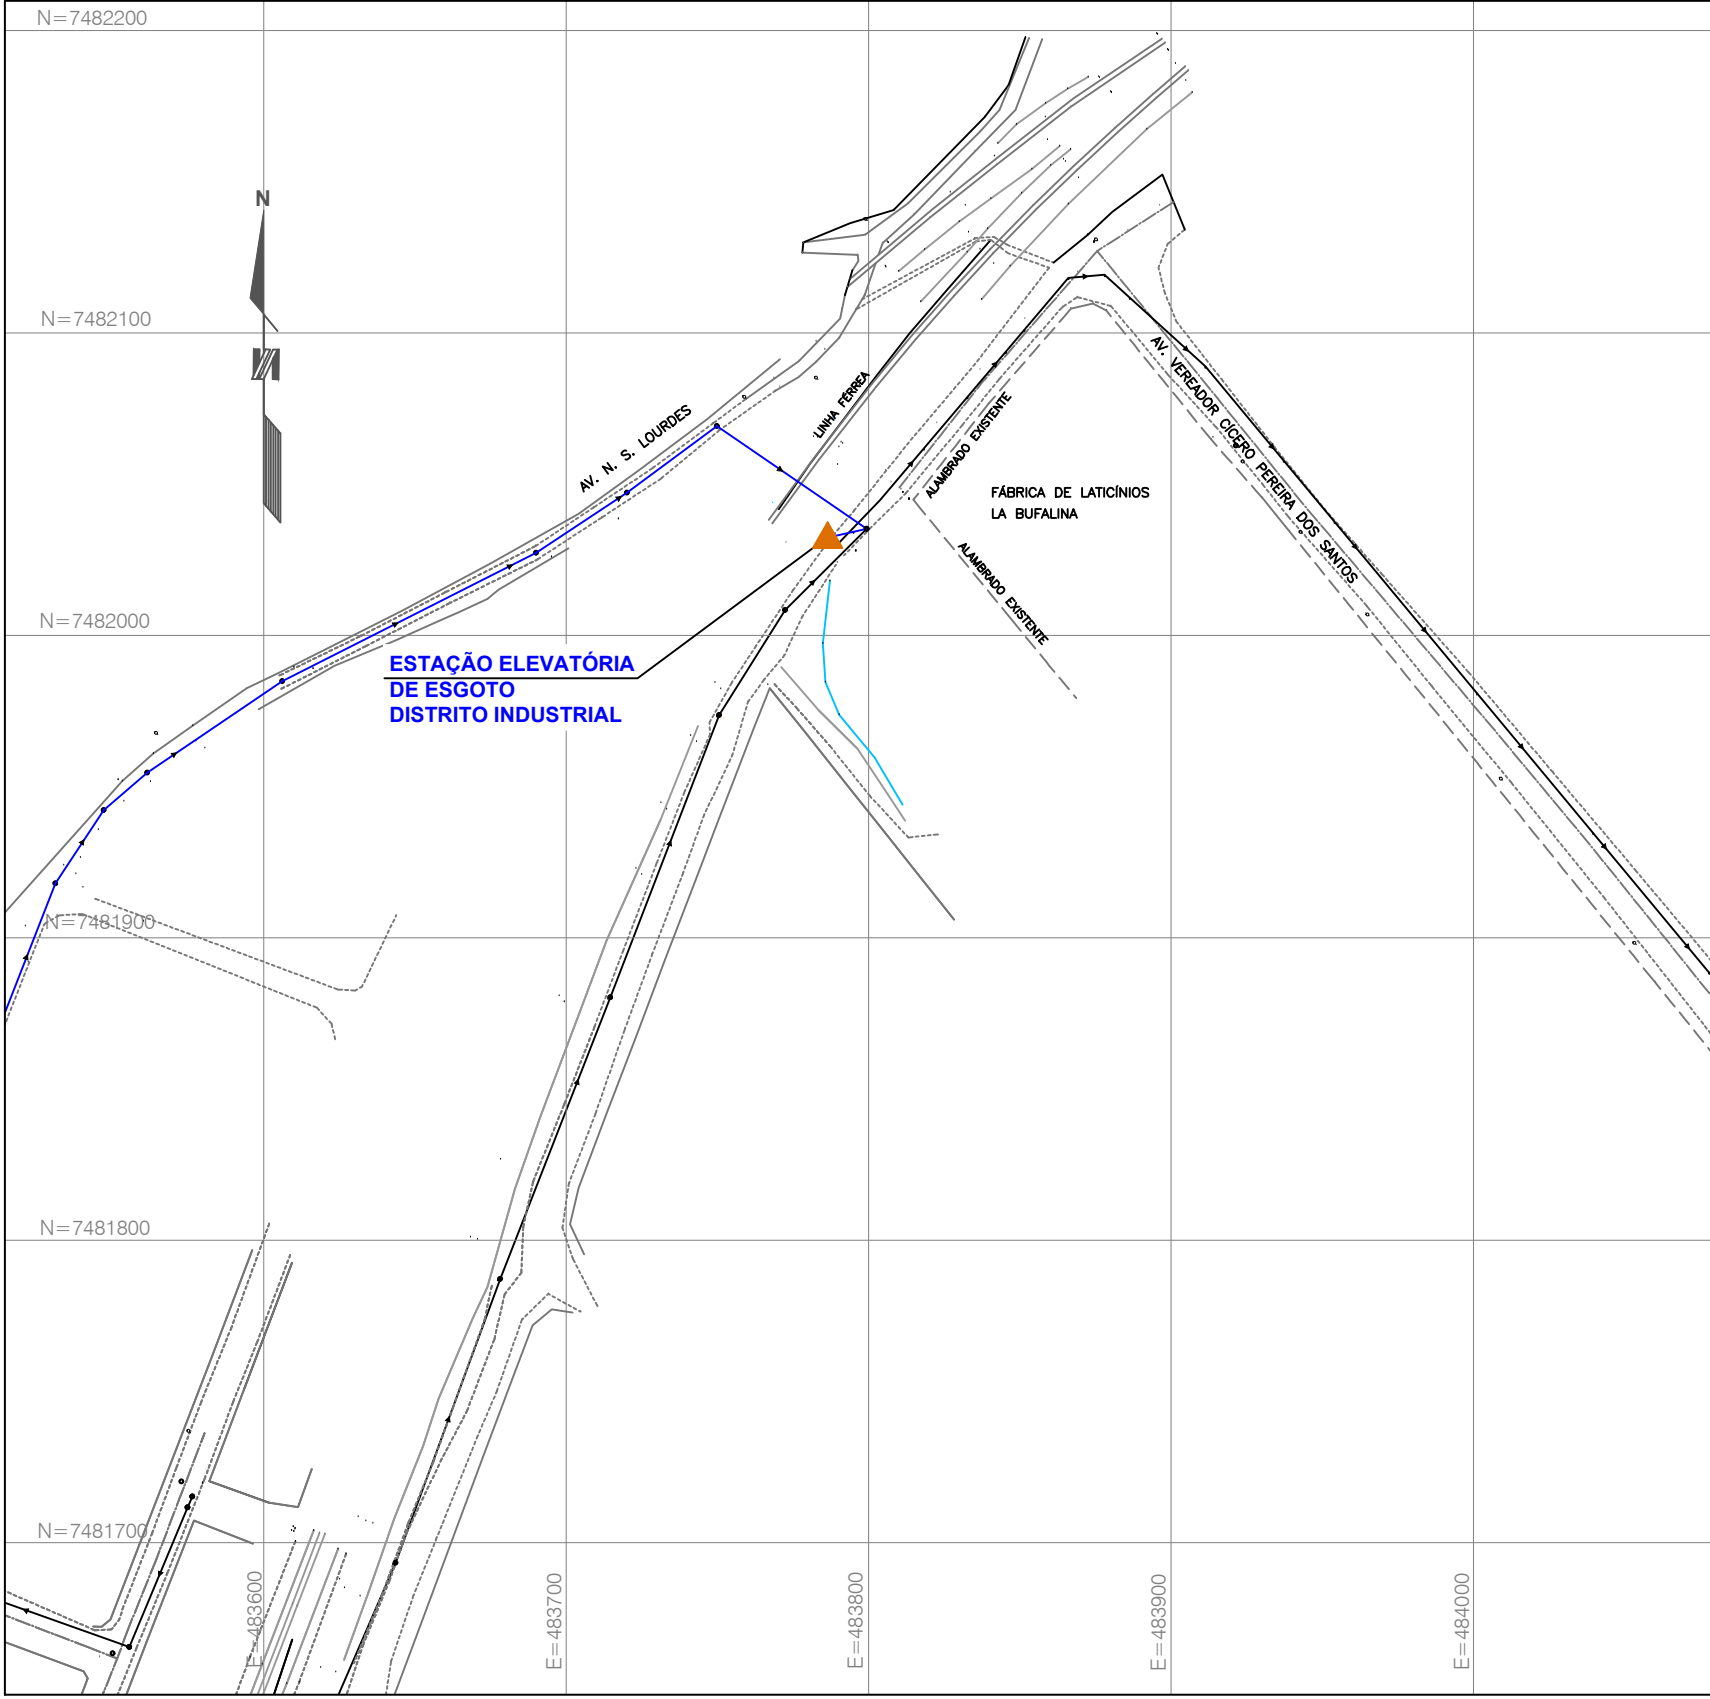

2 PLANTA DE SITUAÇÃO

ESCALA 1:2500



3 SITUAÇÃO - FOTO AÉREA

SEM ESCALA

PB ENGENHARIA E CONSULTORIA

APROVAÇÃO	PROPRIETÁRIO RESP. TÉCNICO/AUTOR DO PROJETO Felipe Domingues Petermann Engenheiro Sanitarista e Ambiental CREA SC 119070-8	PROJETO DI-EEE-001	PROPRIETÁRIO Companhia de serviços de Água, Esgoto e Resíduos de Guaratinguetá
		DATA 28/06/2024	LOCAL Guaratinguetá - SP
		ESCALAS INDICADA FOLHA 01/04 REVISÃO 01	ASSUNTO Estação Elevatória de Esgoto - DI-EEE-01 Projeto Hidromecânico Planta de Localização e Situação