


1 PLANTA DE DRENAGEM E PAVIMENTAÇÃO
ESCALA 1:300

2 BOCA DE LOBO SIMPLES - FORMA E ARMADURA
ESCALA 1:50

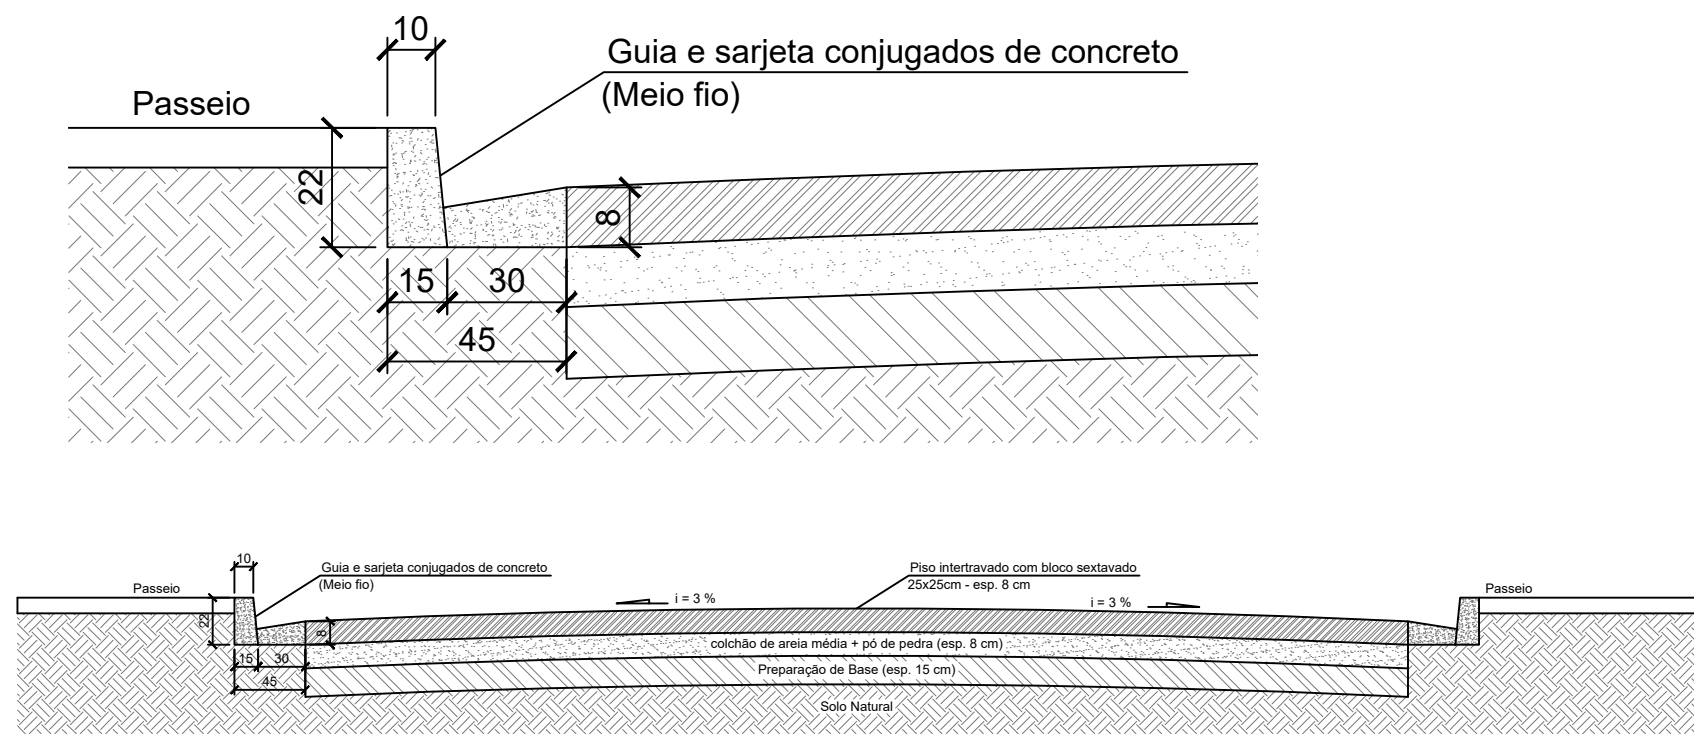

- LEGENDA
- UNIDADES DE TRATAMENTO EXISTENTES
 - PAVIMENTAÇÃO COM BLOCO SEXTAVADO - EXISTENTE
 - PAVIMENTAÇÃO COM BLOCO INTERTRAVADO - A CONSTRUIR = 941,50 m²
 - GUIA E SARJETA EXISTENTE
 - GUIA E SARJETA A CONSTRUIR - Trecho reto = 416,25 m
Trecho curvo = 80,98 m
 - TUBO DE CONCRETO PA-1
 - BOCA DE LOBO SIMPLES - 12 unidades
 - CAIXA DE PASSAGEM DE AP - 01 unidade
 - BOCA DE BUEIRO - 02 unidades

PMETG/SAEG
VISTO, ACEITO E COMPATIBILIZADO

O PROJETO ORIGINAL FOI COMPATIBILIZADO COM VISTAS À SUA ADEQUAÇÃO ÀS EXIGÊNCIAS TÉCNICAS DO CONTRATO N° 08/2023/AGEVAP/PM GUARATINGUETÁ

COMPATIBILIZAÇÃO DE PROJETOS (PMETG/SAEG) - DEZ/2024

Eng° Civil HELVÉCIO ZAGO GALVÃO CÉSAR - CREA/SP 5062695510

ART n° 2620242232477

APROVAÇÃO

PROPRIETÁRIO

RES. TECNICAUTOR DO PROJETO

PB ENGENHARIA E CONSULTORIA

SAEG

Felipe Domingues Petermann
Engenheiro Sanitarista e Ambiental
CREA SC 119070-8

PROJETO

ESTÁÇÃO DE TRATAMENTO DE ESGOTOS

DATA: 21/05/2025

PROPRIETÁRIO: Companhia de serviços de Água, Esgoto e Resíduos de Guaratinguetá

LOCAL: Guaratinguetá - SP

ASSUNTO: Projeto de Drenagem e Pavimentação
Layout da ETE com Implantação de Novas Unidades de Tratamento e Urbanização

ESCALAS

Indicado

FOLHA 01/07

REVISÃO 01