



1 LAJE INTERMEDIÁRIA - ARMADURA TRANSVERSAL INFERIOR
ESCALA 1:25

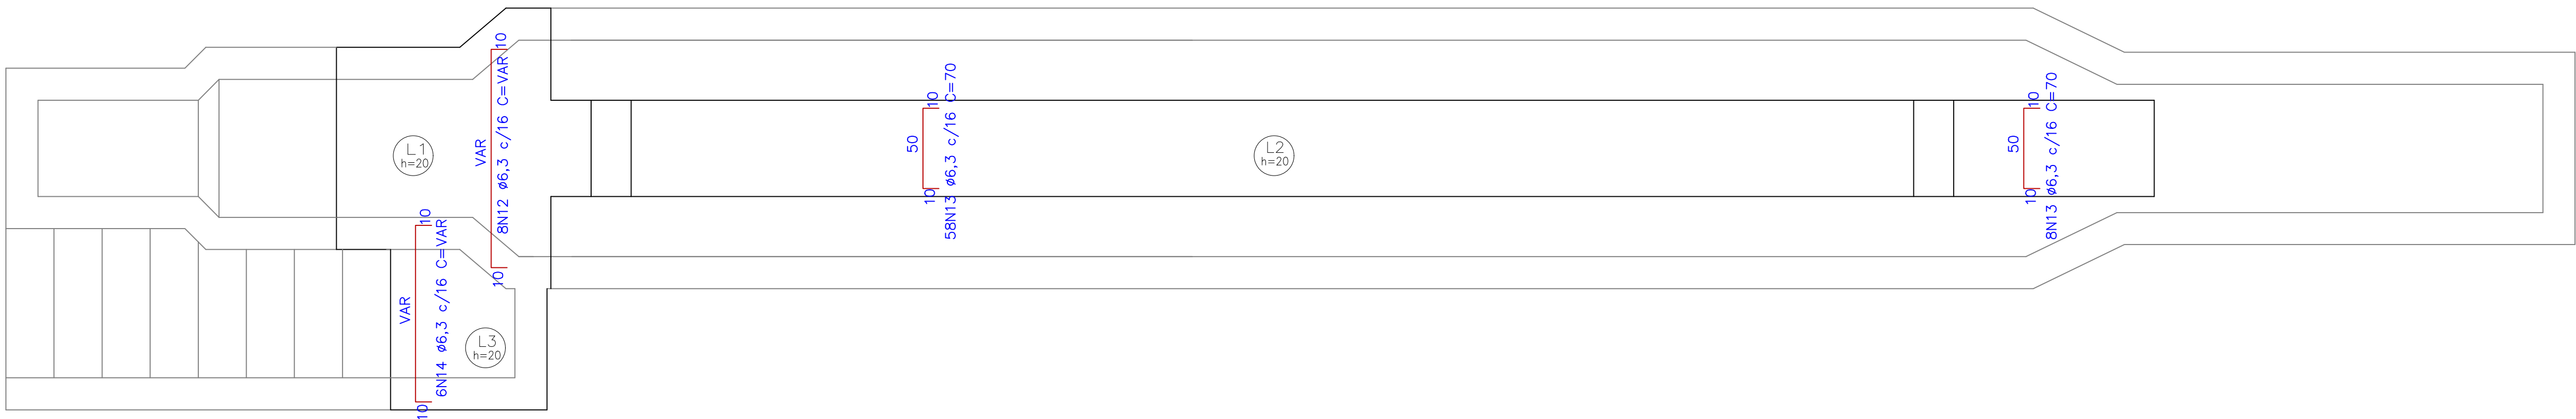

2 LAJE INTERMEDIÁRIA - ARMADURA TRANSVERSAL SUPERIOR
ESCALA 1:25

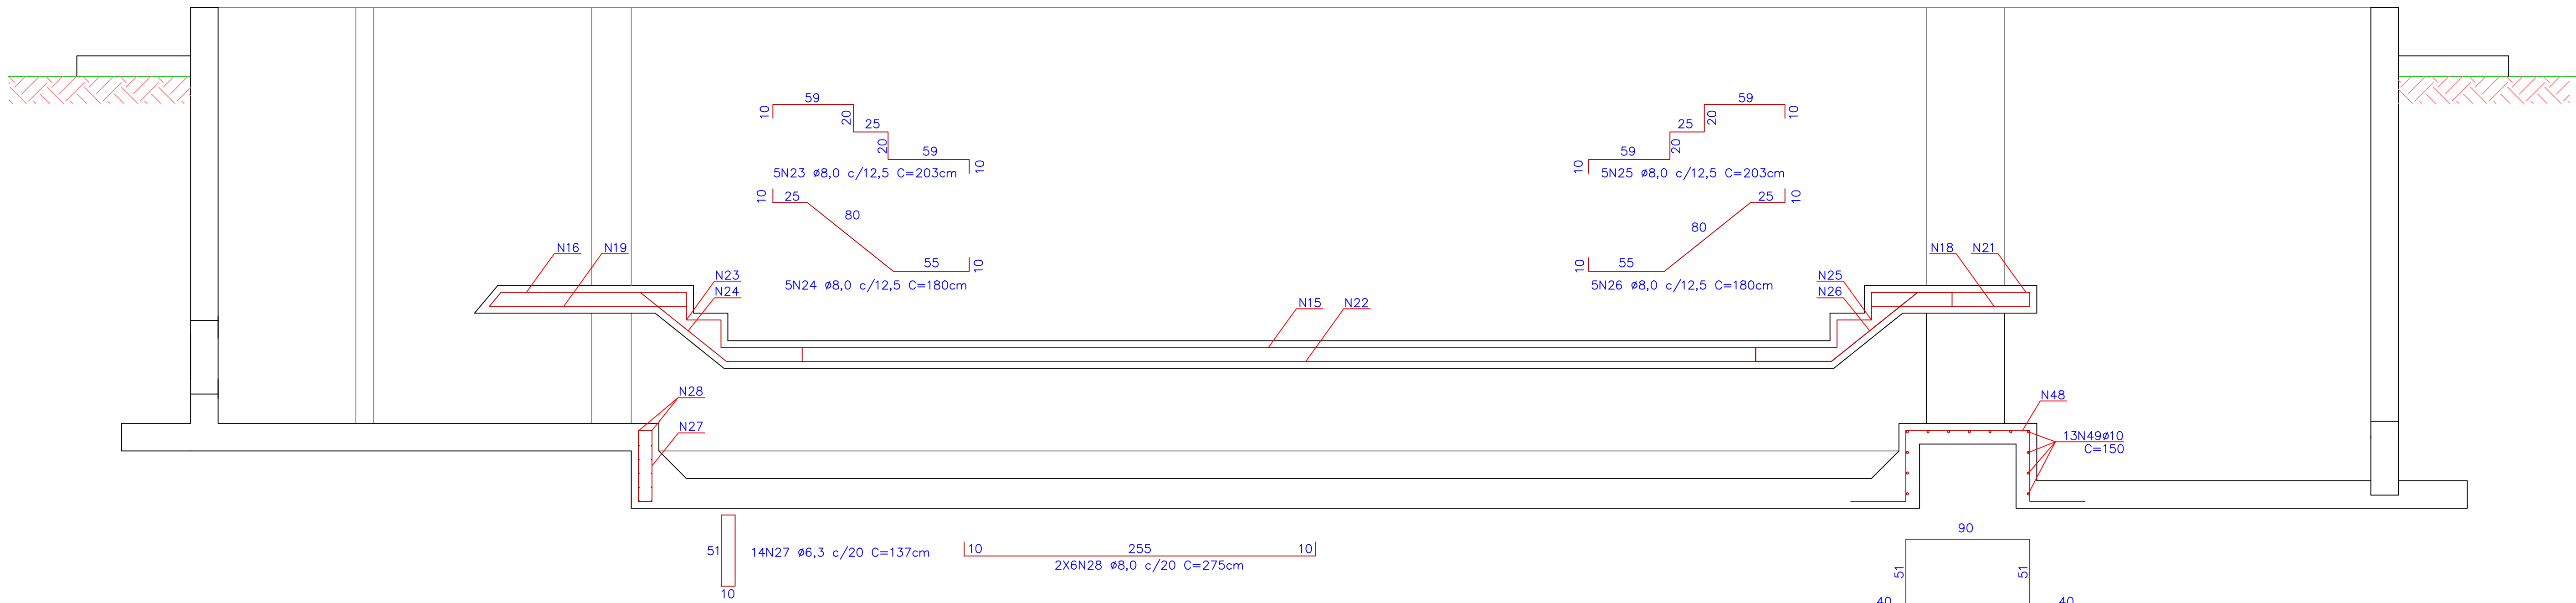

3 CORTE AA - DETALHAMENTO ARMADURAS
ESCALA 1:25

PB ENGENHARIA E CONSULTORIA

APPROVAÇÃO	PROPRIETÁRIO SAEG RESP. TÉCNICO/AUTOR DO PROJETO Felipe Domingues Petermann Engenheiro Sanitarista e Ambiental CREA SC 119070-8	PROJETO ESTÇÃO DE TRATAMENTO DE ESGOTOS	
		DATA 13/05/2025	PROPRIETÁRIO Companhia de Serviço de Água, Esgoto e Resíduos de Guaratinguetá
		ESCALAS INDICADA	LOCAL Guaratinguetá - SP
		FOLHA 05/10 REVISÃO 02	ASSUNTO TRATAMENTO PRELIMINAR ESTRUTURAL LAJE INTERMEDIÁRIA - ARMADURAS