



1 LAJE INTERMEDIÁRIA - ARMADURA LONGITUDINAL INFERIOR
ESCALA 1:25

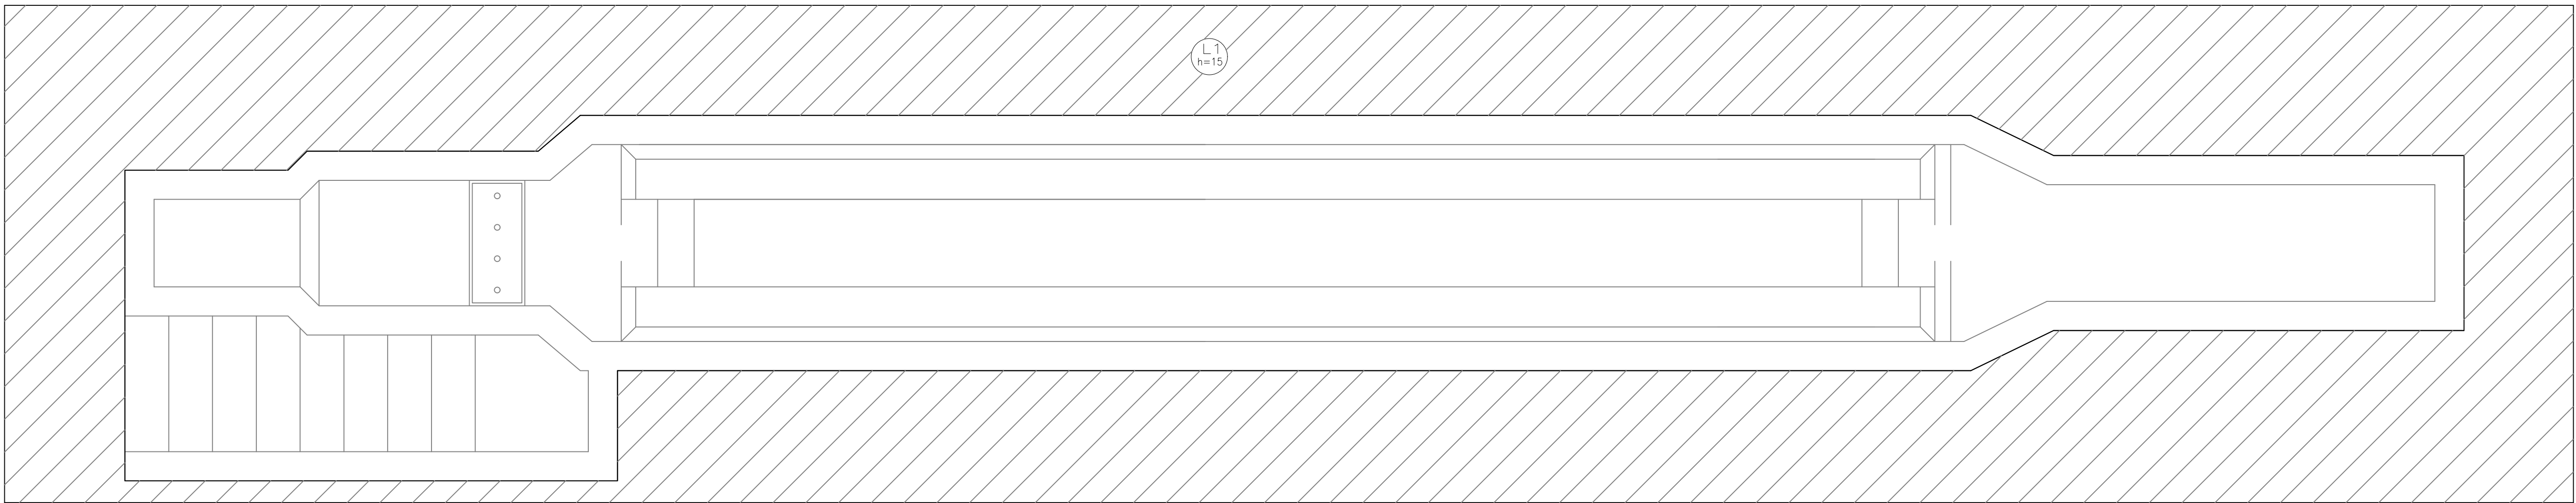

2 LAJE INTERMEDIÁRIA - ARMADURA LONGITUDINAL SUPERIOR
ESCALA 1:25



3 CALÇADAS EM CONCRETO ARMADO
ESCALA 1:25

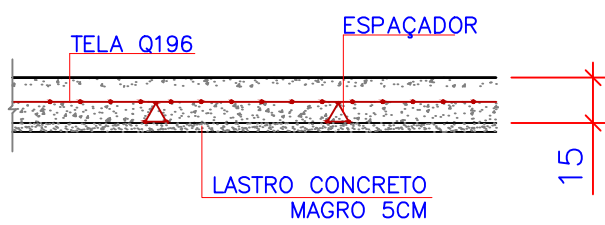

4 DETALHES CALÇADAS
ESCALA 1:25

PB ENGENHARIA E CONSULTORIA

| | | | |
|-----------|---|--|--|
| APROVAÇÃO | PROPRIETÁRIO SAEG RESP. TÉCNICO/AUTOR DO PROJETO Felipe Domingues Petermann Engenheiro Sanitarista e Ambiental CREA SC 119070-8 | PROJETO ESTÇÃO DE TRATAMENTO DE ESGOTOS | |
| | | DATA 13/05/2025 | PROPRIETÁRIO Companhia de Serviço de Água, Esgoto e Resíduos de Guaratinguetá |
| | | ESCALAS INDICADA | LOCAL Guaratinguetá - SP |
| | | FOLHA 06/10 REVISÃO 02 | ASSUNTO TRATAMENTO PRELIMINAR ESTRUTURAL LAJE INTERMEDIÁRIA - CALÇADAS - ARMADURAS |