




3 CORTE AA  
ESCALA 1:25

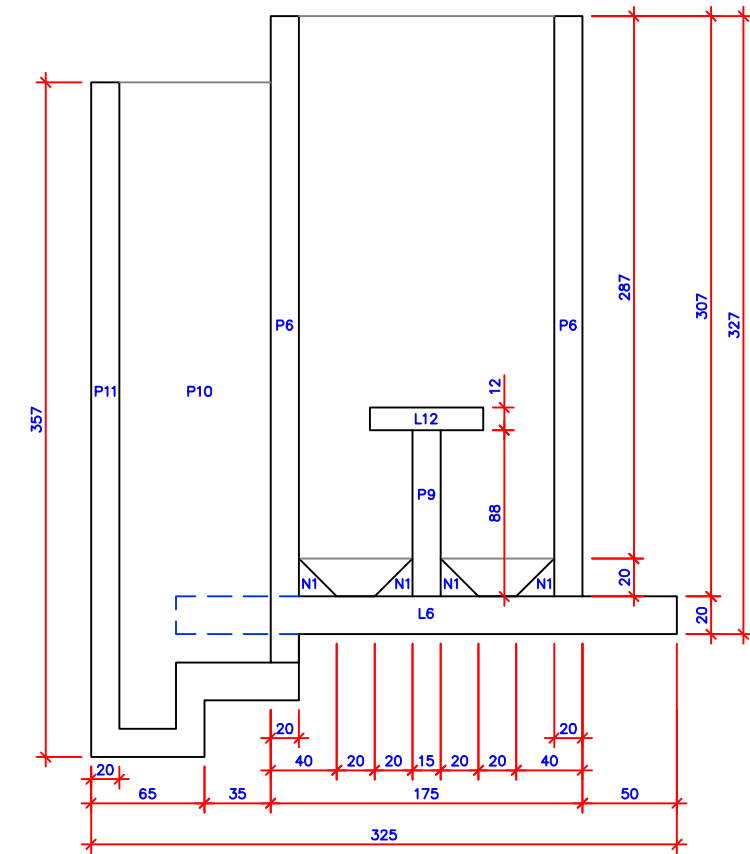

4 CORTE CC  
ESCALA 1:25

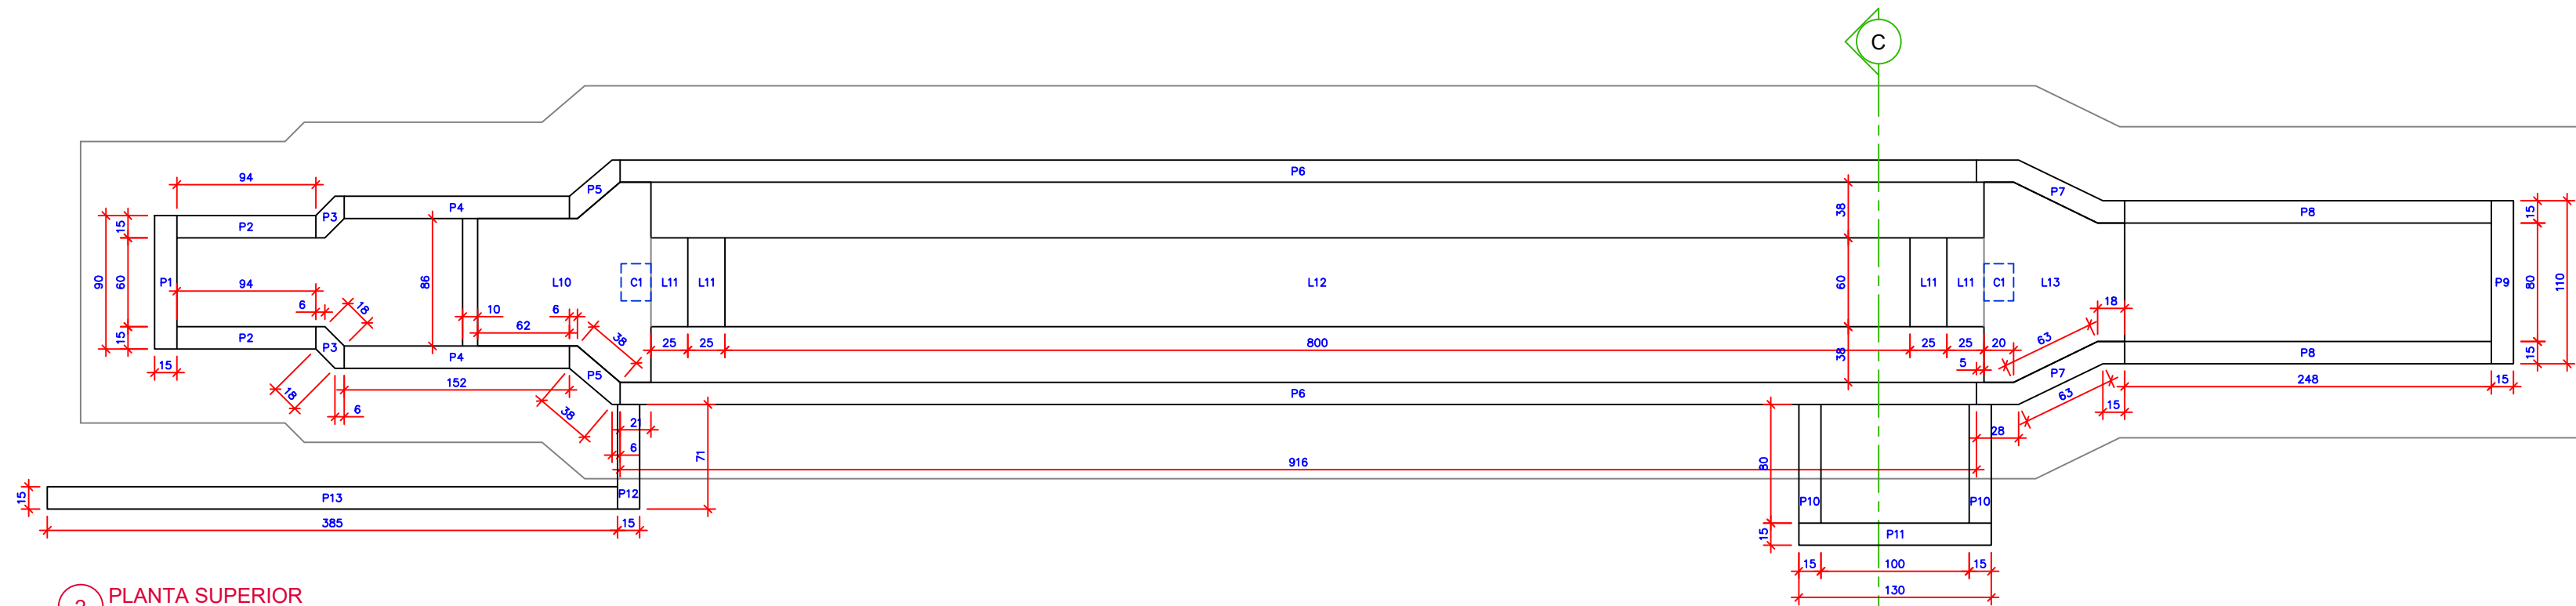

2 PLANTA SUPERIOR  
ESCALA 1:25

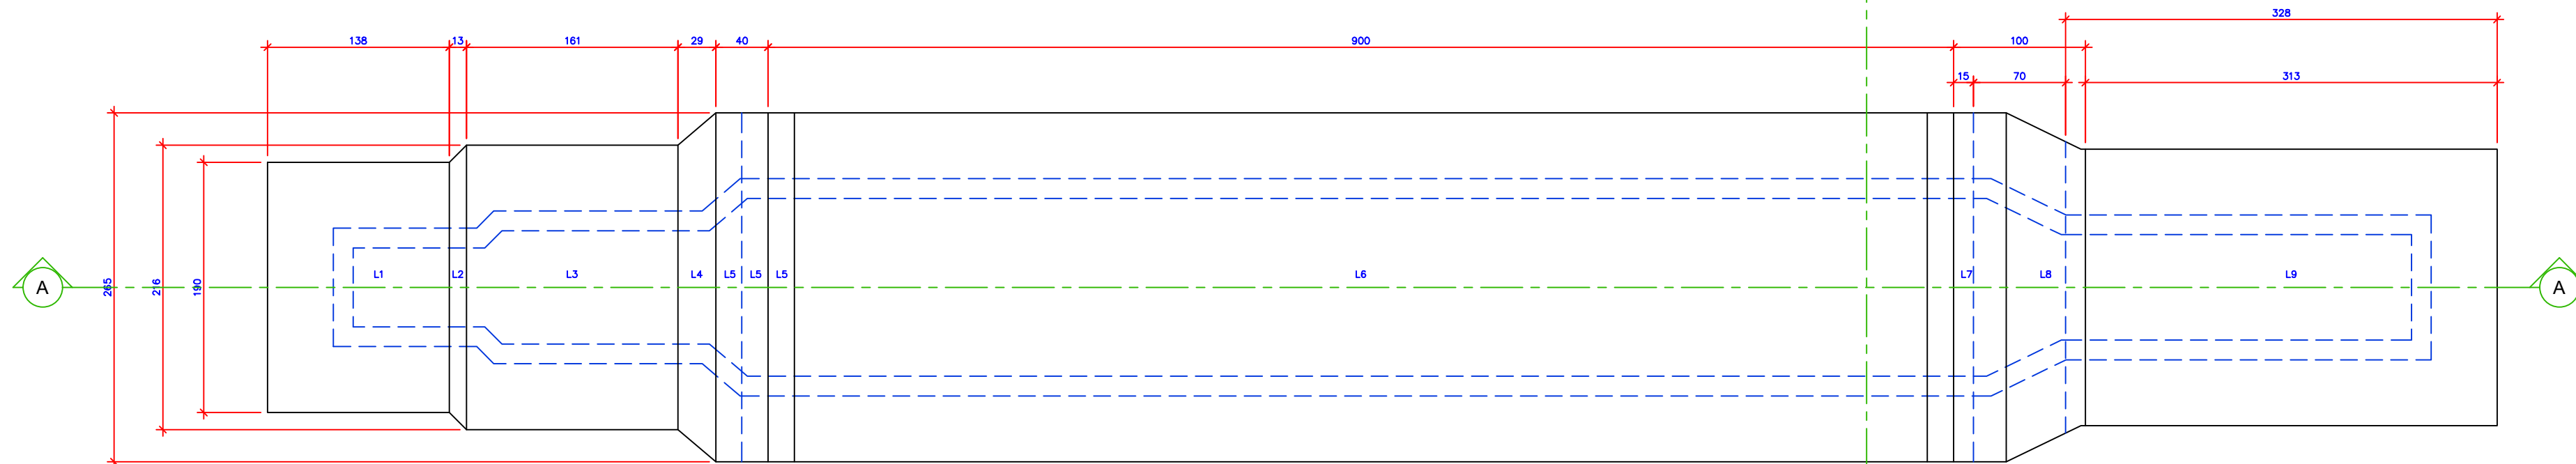

1 PLANTA INFERIOR  
ESCALA 1:25

PB ENGENHARIA E CONSULTORIA

APROVAÇÃO	 RESP. TÉCNICO/AUTOR DO PROJETO Helvécio Zago Galvão César Engenheiro Civil CREA/SP 5062695510	PROJETO ESTÇÃO DE TRATAMENTO DE ESGOTOS	
		DATA 13/05/2025	PROPRIETÁRIO Companhia de Serviço de Água, Esgoto e Resíduos de Guaratinguetá
		ESCALAS INDICADA FOLHA 11 REVISÃO 02	LOCAL Guaratinguetá - SP ASSUNTO TRATAMENTO PRELIMINAR ESTRUTURAL CÁLCULO DO VOLUME DE CONCRETO