



1 CORTE AA
ESCALA 1:50

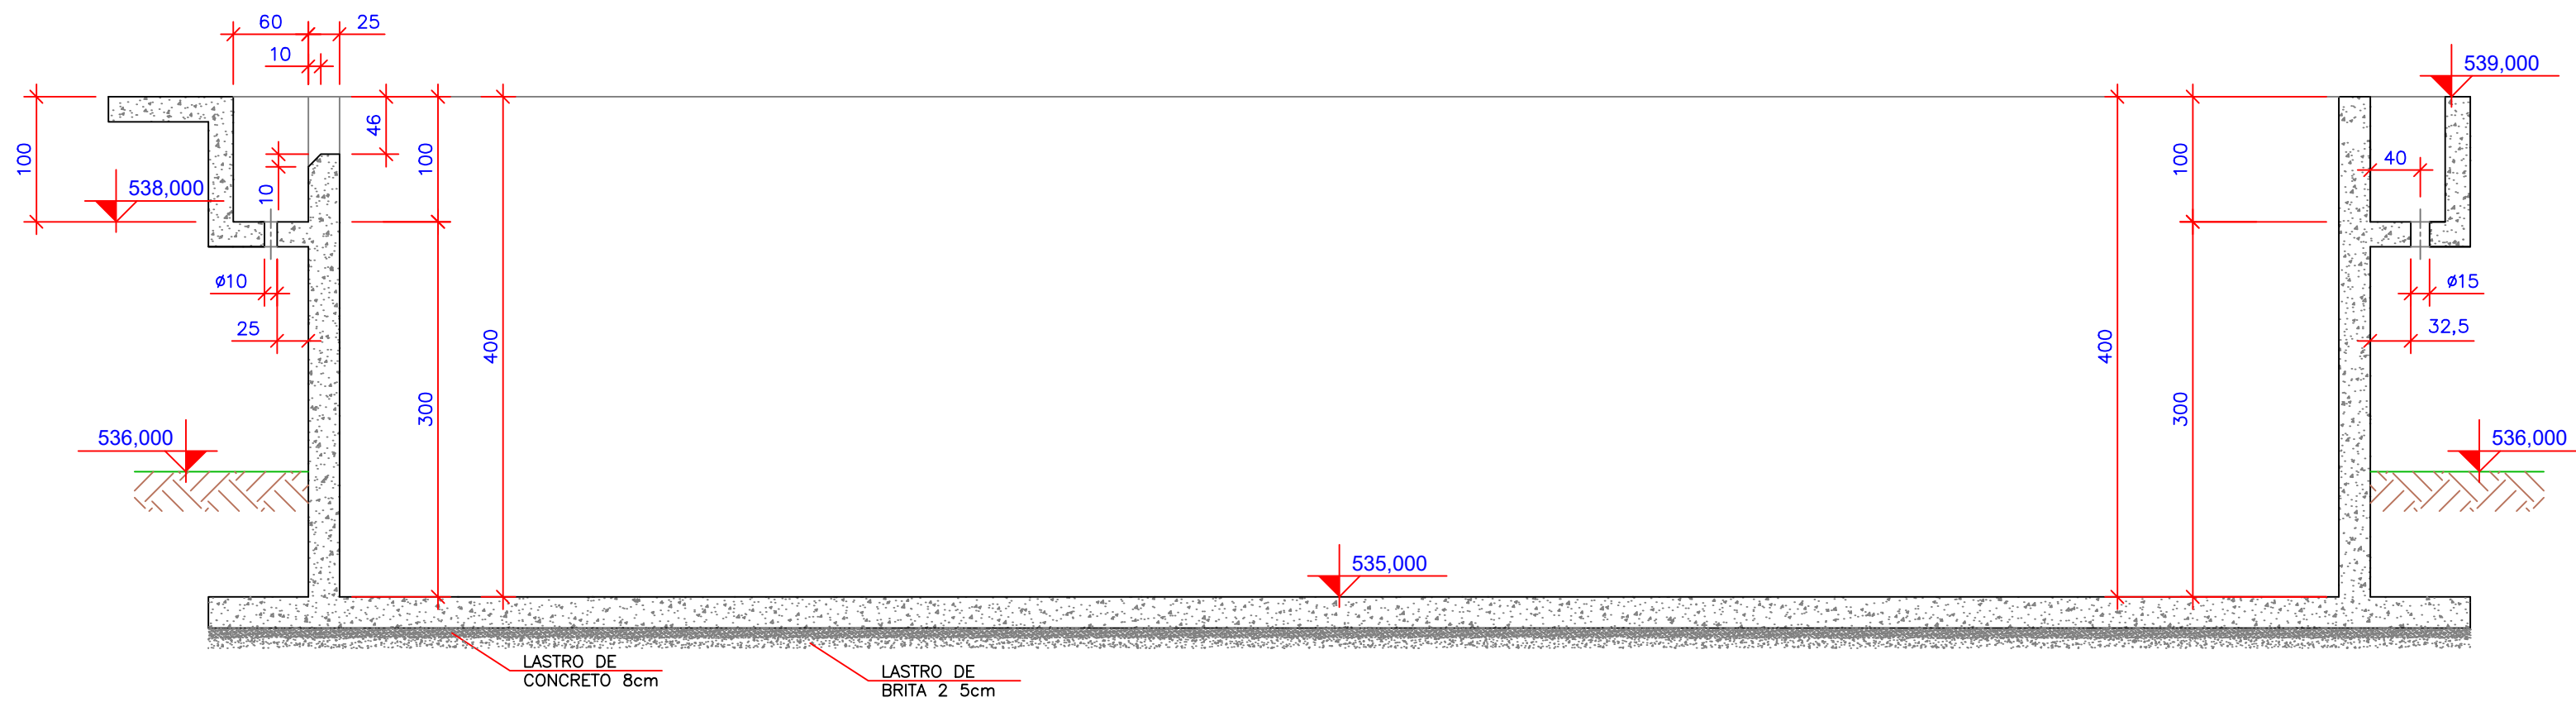

2 CORTE BB
ESCALA 1:50

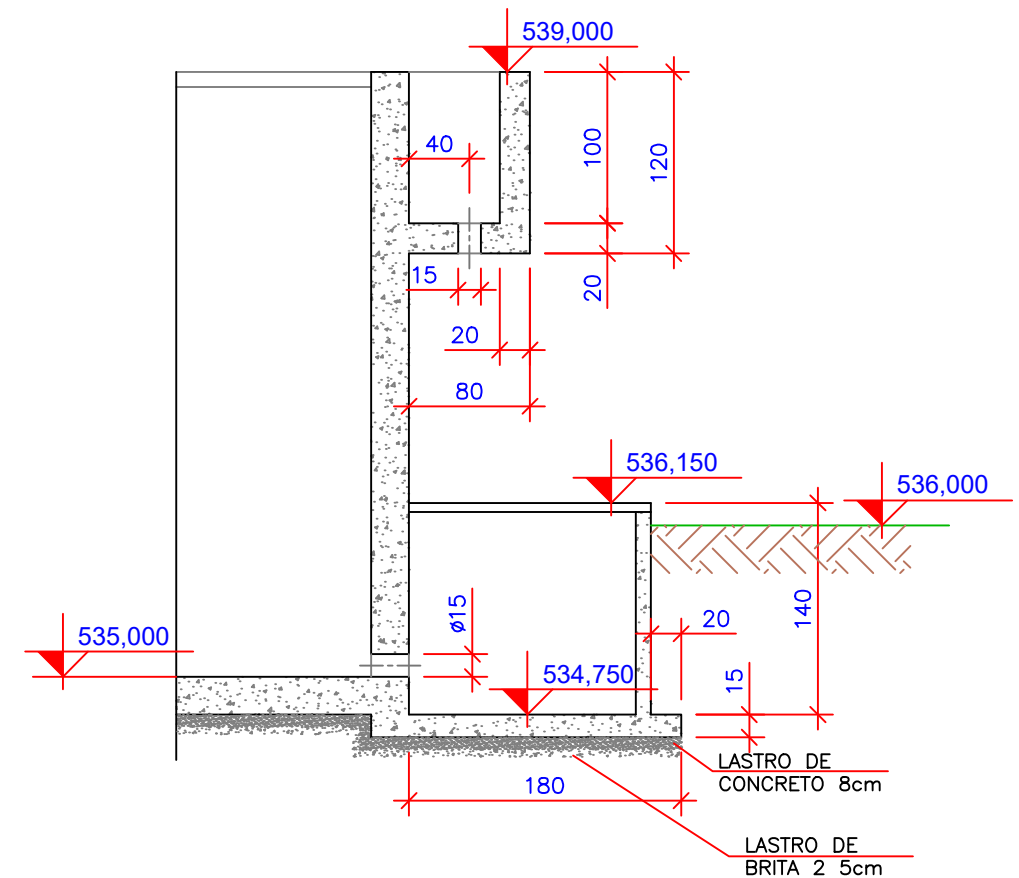

3 DETALHE DA DESC. DE FUNDO DO TQ. DE AERAÇÃO
ESCALA 1:50

PB ENGENHARIA E CONSULTORIA

APROVAÇÃO	 RESP. TÉCNICO/AUTOR DO PROJETO Felipe Domingues Petermann Engenheiro Sanitarista e Ambiental CREA SC 119070-8	PROJETO ESTÇÃO DE TRATAMENTO DE ESGOTOS	
		DATA 13/05/2025	PROPRIETÁRIO Companhia de serviços de Água, Esgoto e Resíduos de Guaratinguetá
		ESCALAS INDICADA	LOCAL Guaratinguetá - SP
		FOLHA 03/09 REVISÃO 02	ASSUNTO TANQUE DE AERAÇÃO ESTRUTURAL FORMAS - CORTES