




ARMADURA DE DISTRIBUIÇÃO

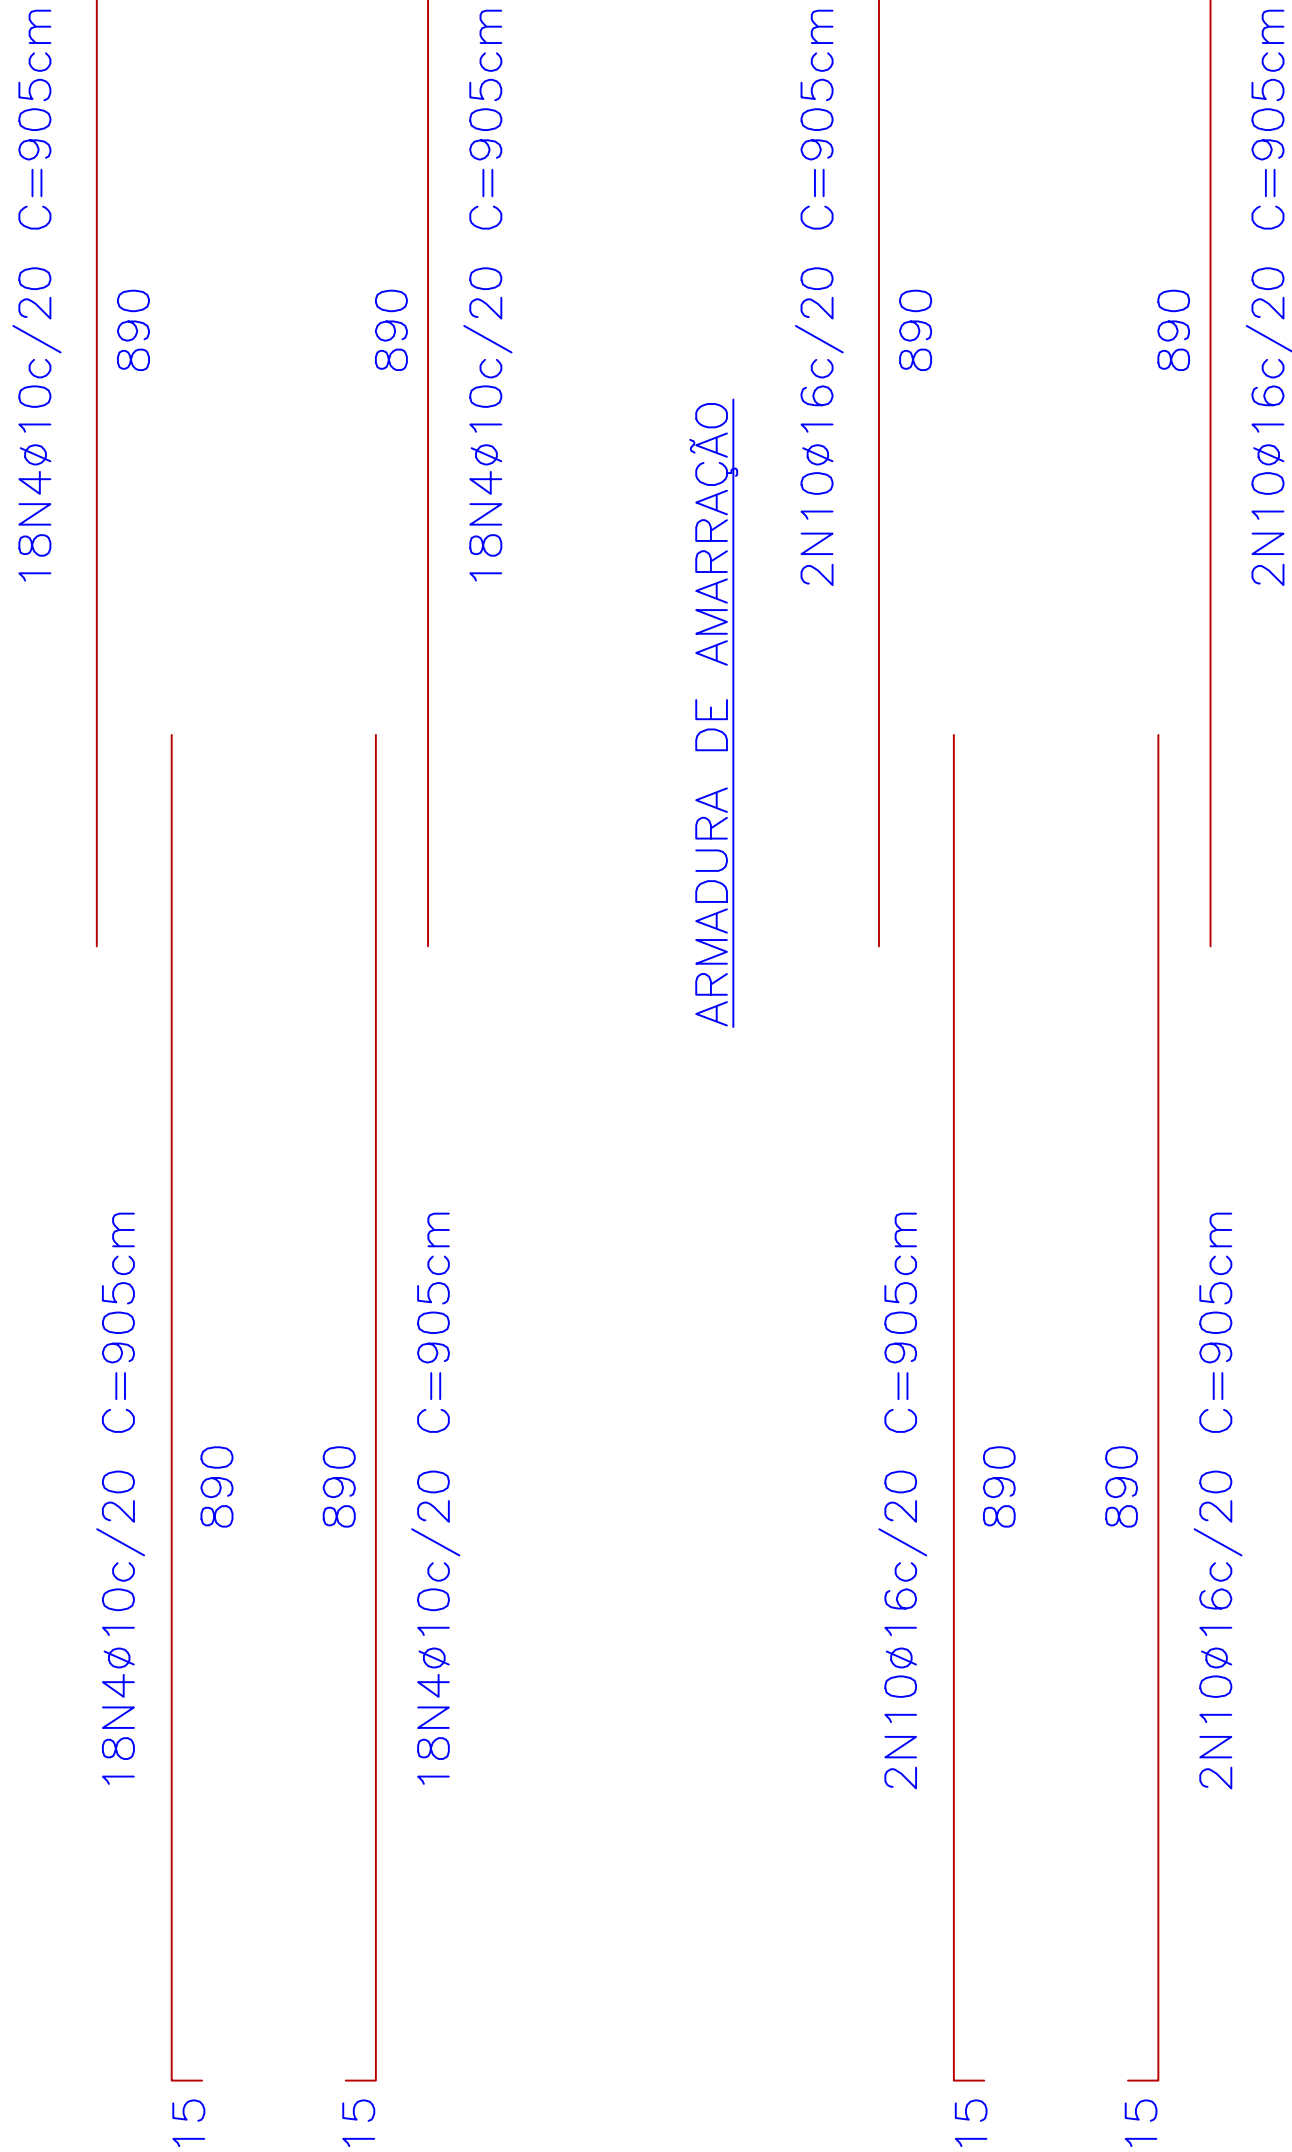


ARMADURA DE AMARRAÇÃO

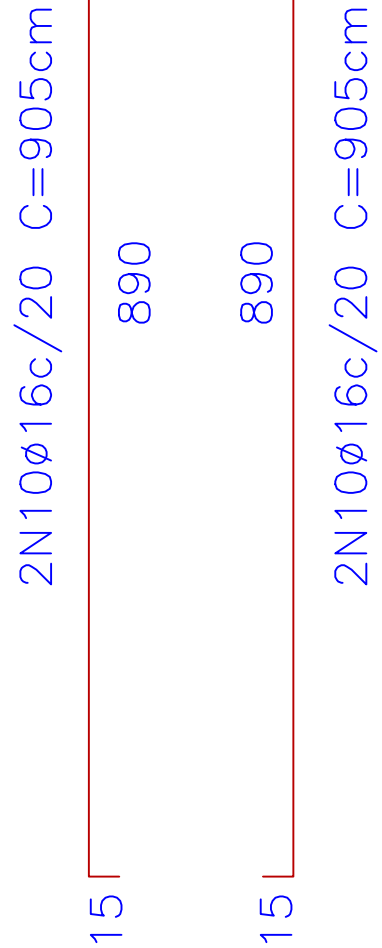

ARMADURA DE DISTRIBUIÇÃO



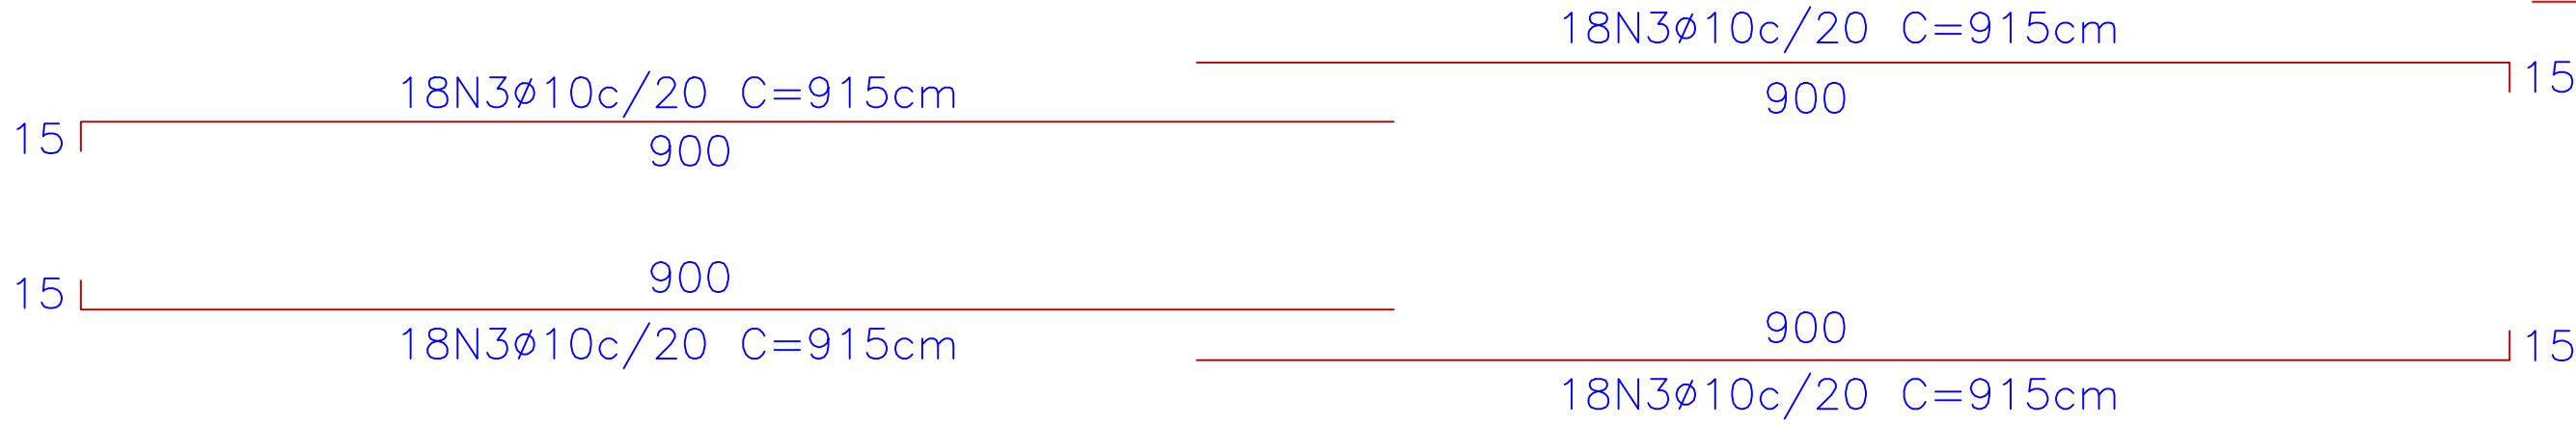


ARMADURA SUPERIOR DE AMARRAÇÃO

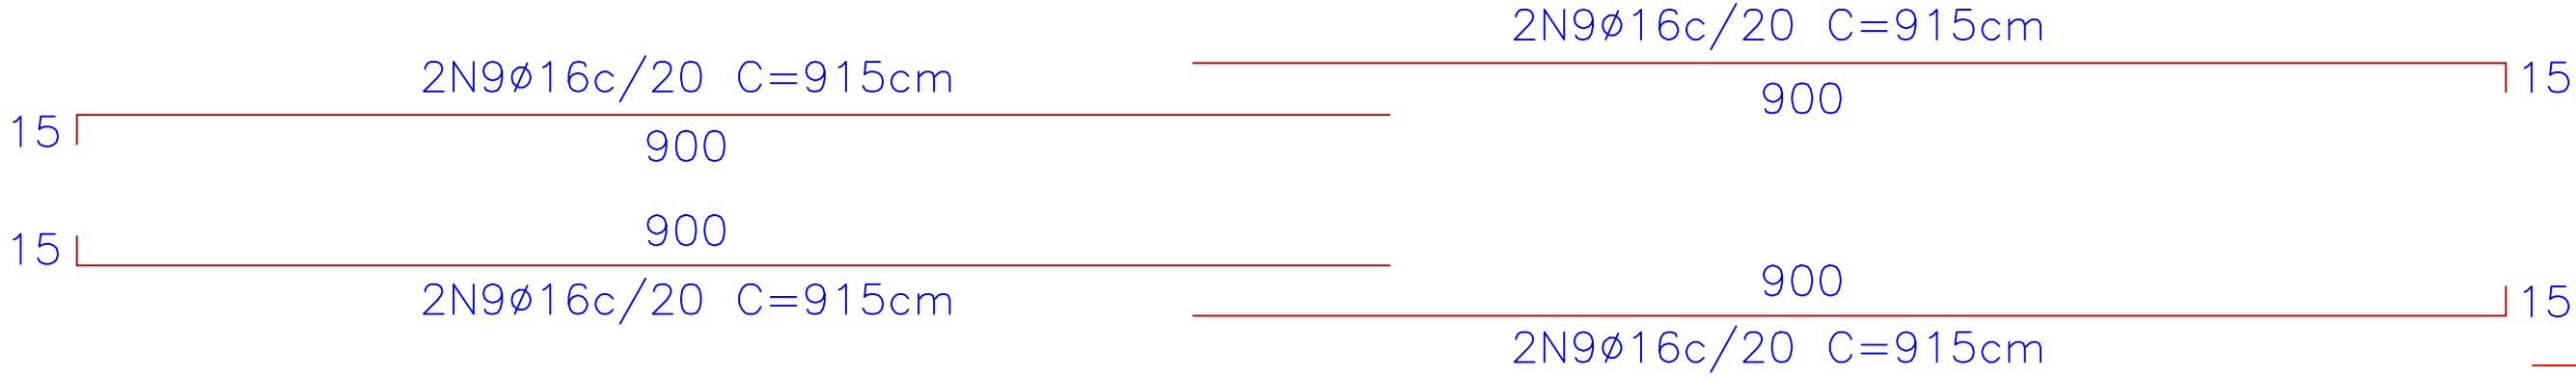

REPETIR ARMADURA NAS PAREDES 1, 2 E 3

REPETIR ARMADURA NAS PAREDES 4 e 5

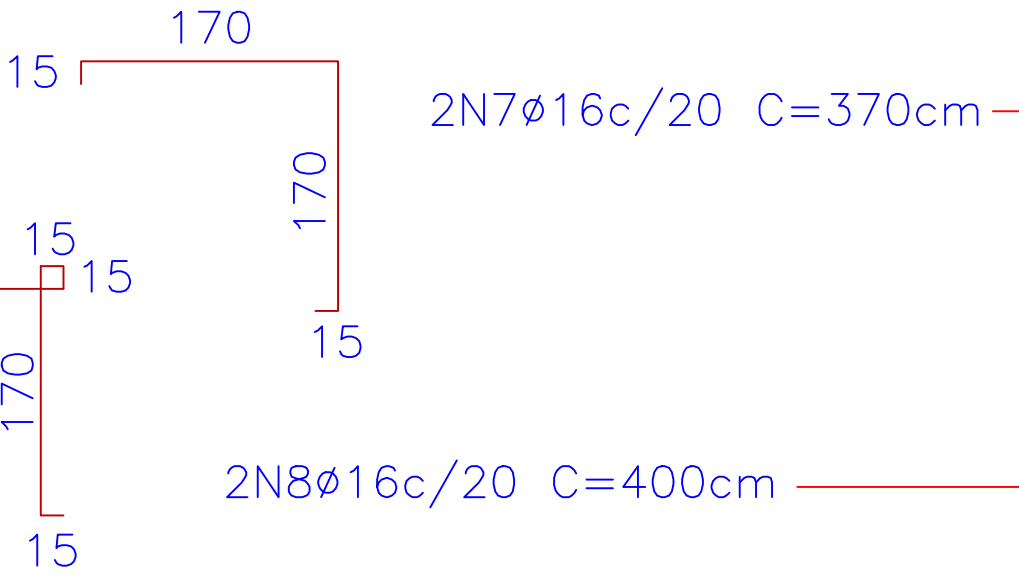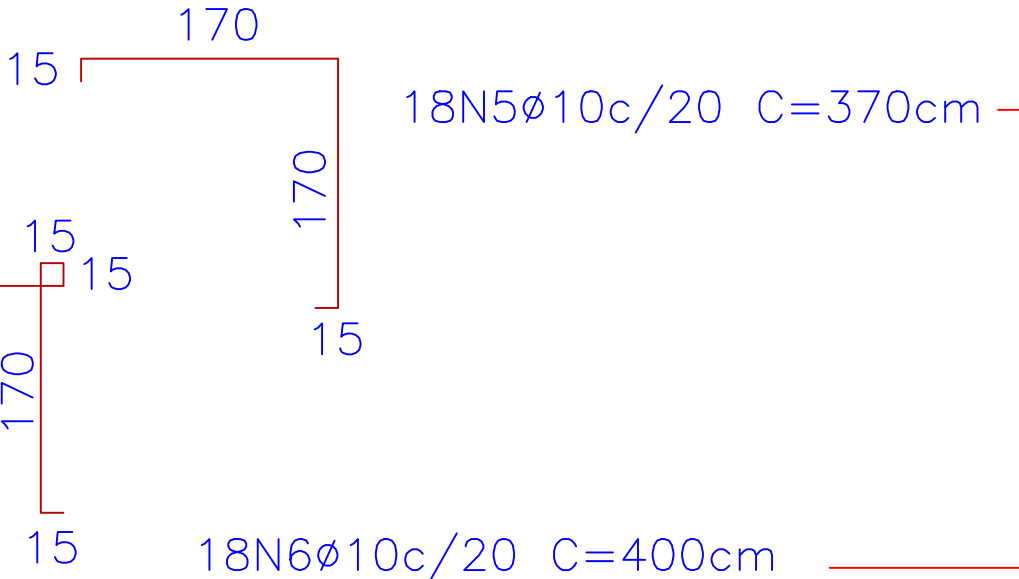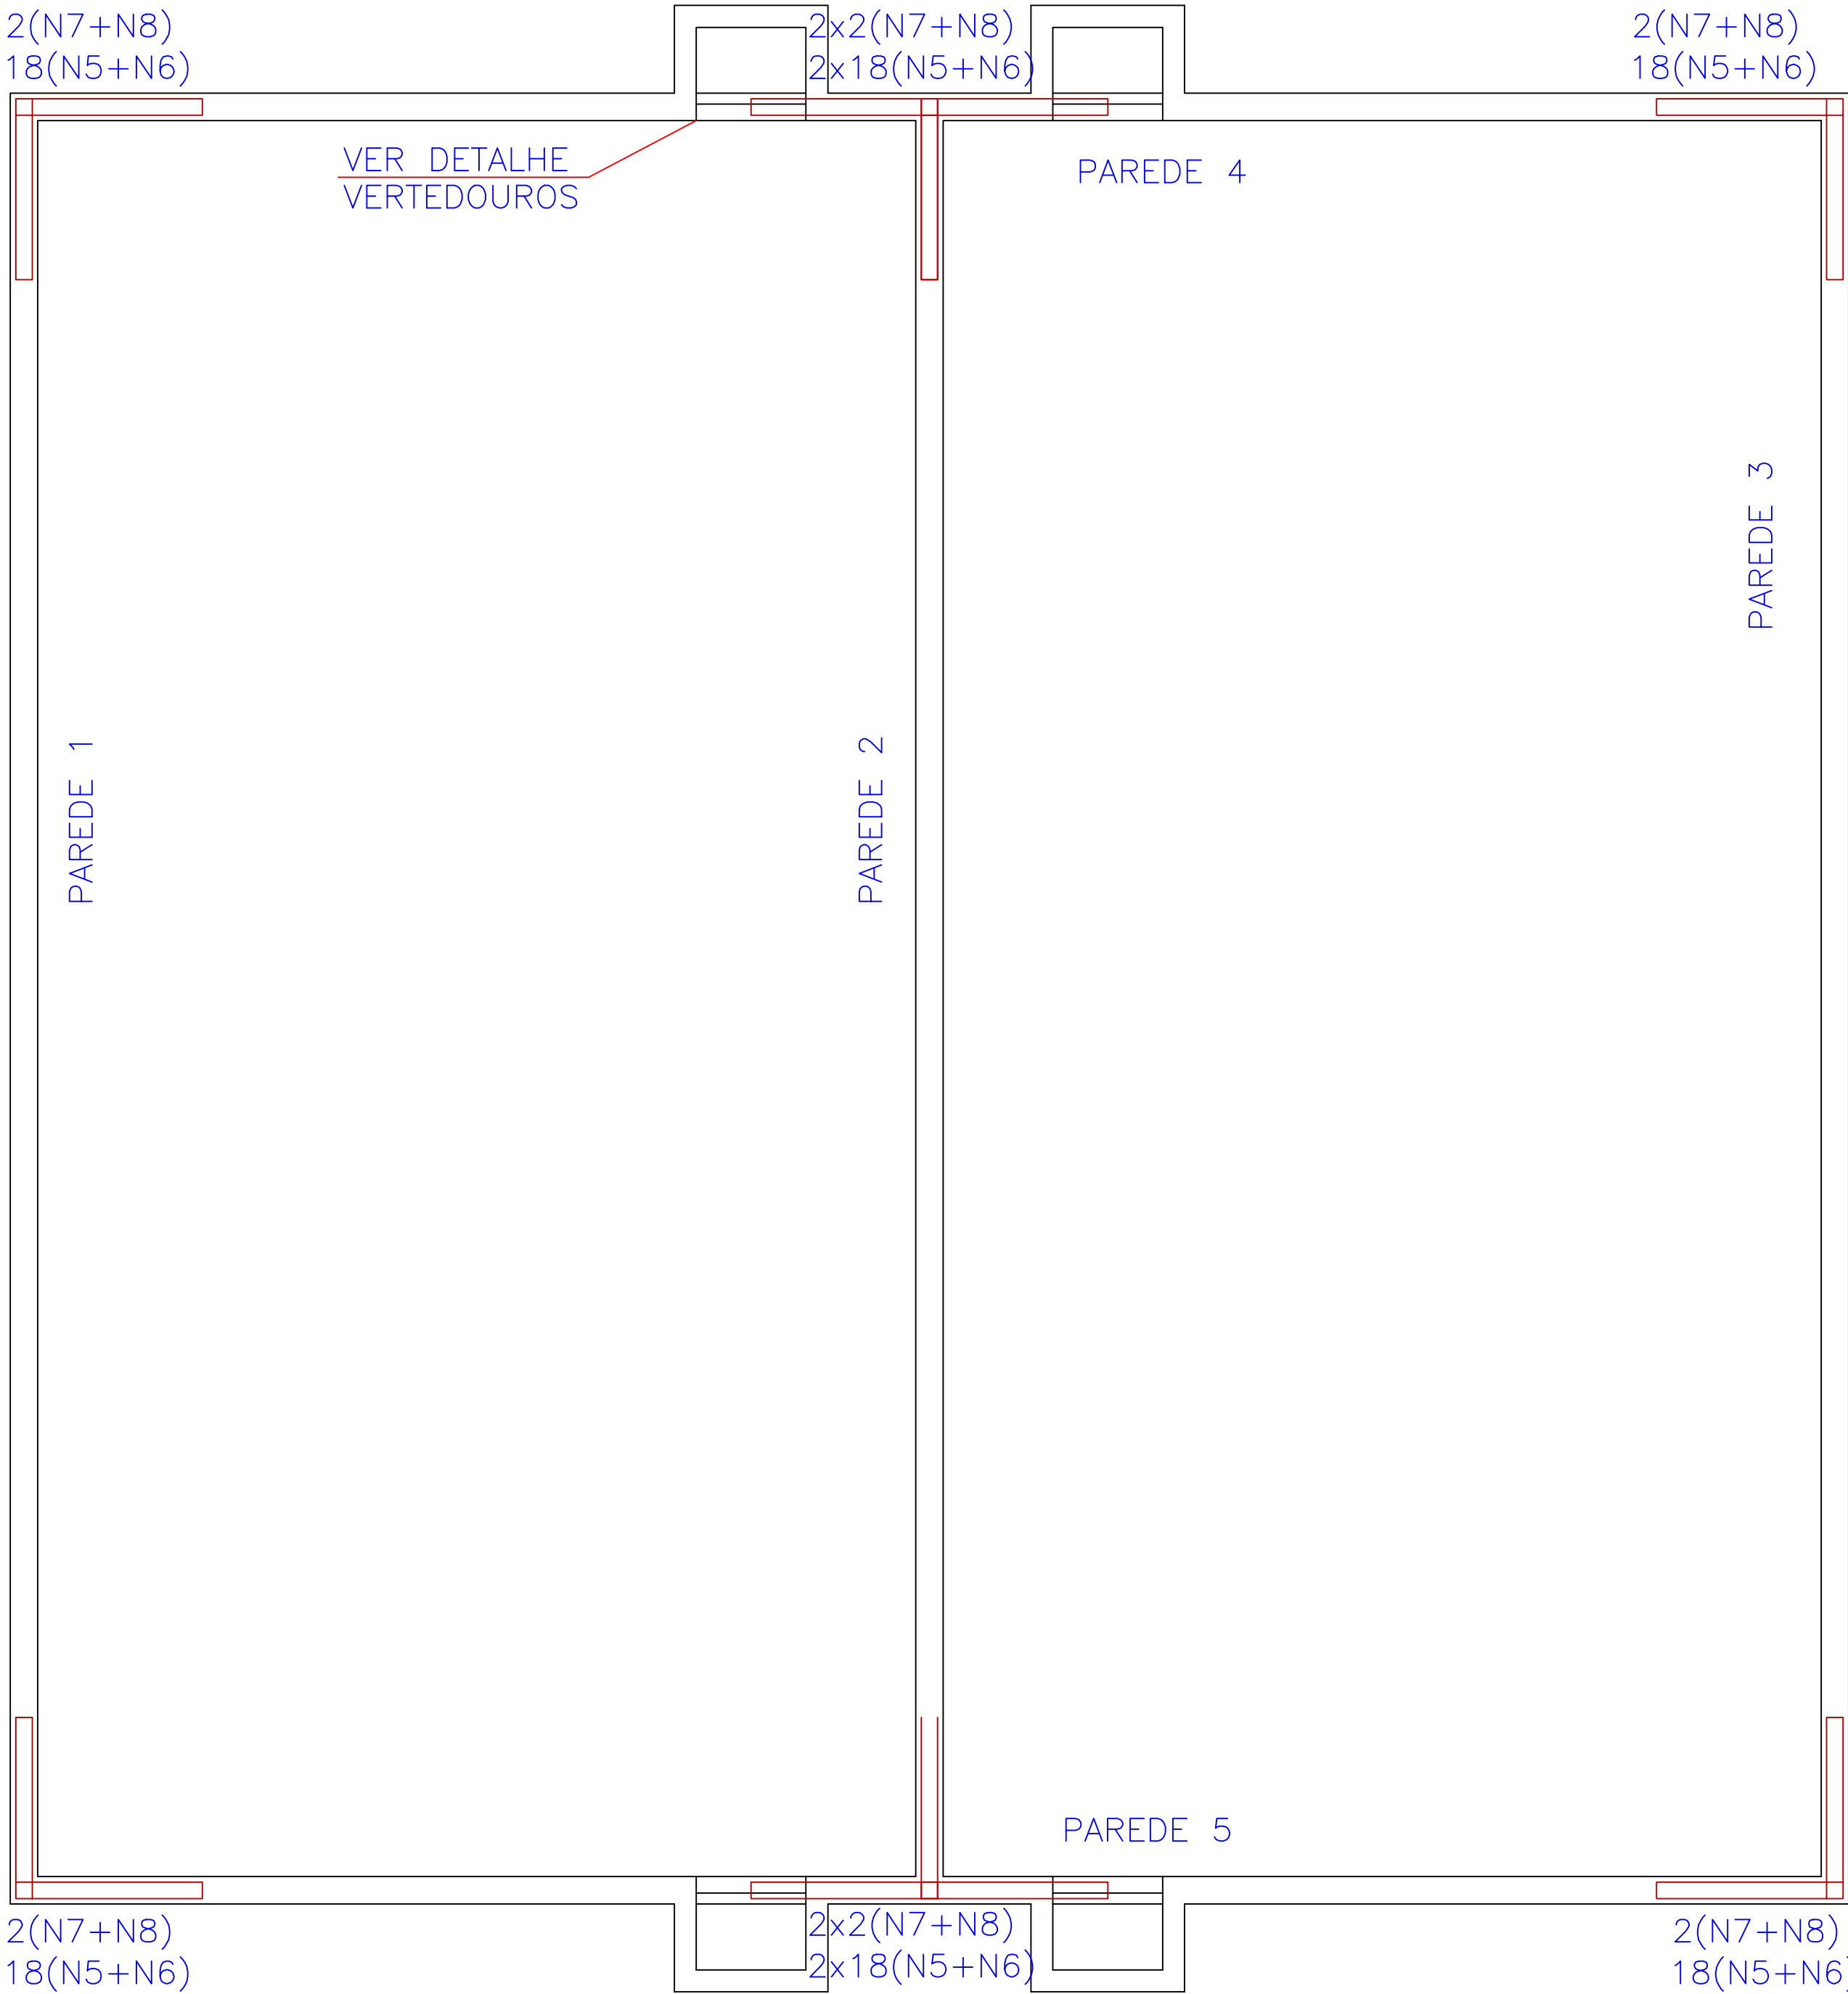

ARMADURA DE DISTRIBUIÇÃO

ARMADURA SUPERIOR DE AMARRAÇÃO

APROVAÇÃO	<div>PROPRIETÁRIO</div> <div></div> <div>RESP. TÉCNICO/AUTOR DO PROJETO</div> <div><div>Felipe Domingues Petermann Engenheiro Sanitarista e Ambiental CREA SC 119070-8</div></div>	PROJETO		
		ESTAÇÃO DE TRATAMENTO DE ESGOTOS		
		DATA	PROPRIETÁRIO	
		13/05/2025	Companhia de serviços de Água, Esgoto e Resíduos de Guaratinguetá	
		ESCALAS		LOCAL
		INDICADA		Guaratinguetá - SP
		FOLHA		
		05/09		
		REVISÃO	ASSUNTO	
02	TANQUE DE AERAÇÃO ESTRUTURAL DETALHAMENTO PAREDES - ARMADURAS			