




1 CORTE AA
ESCALA 1:50

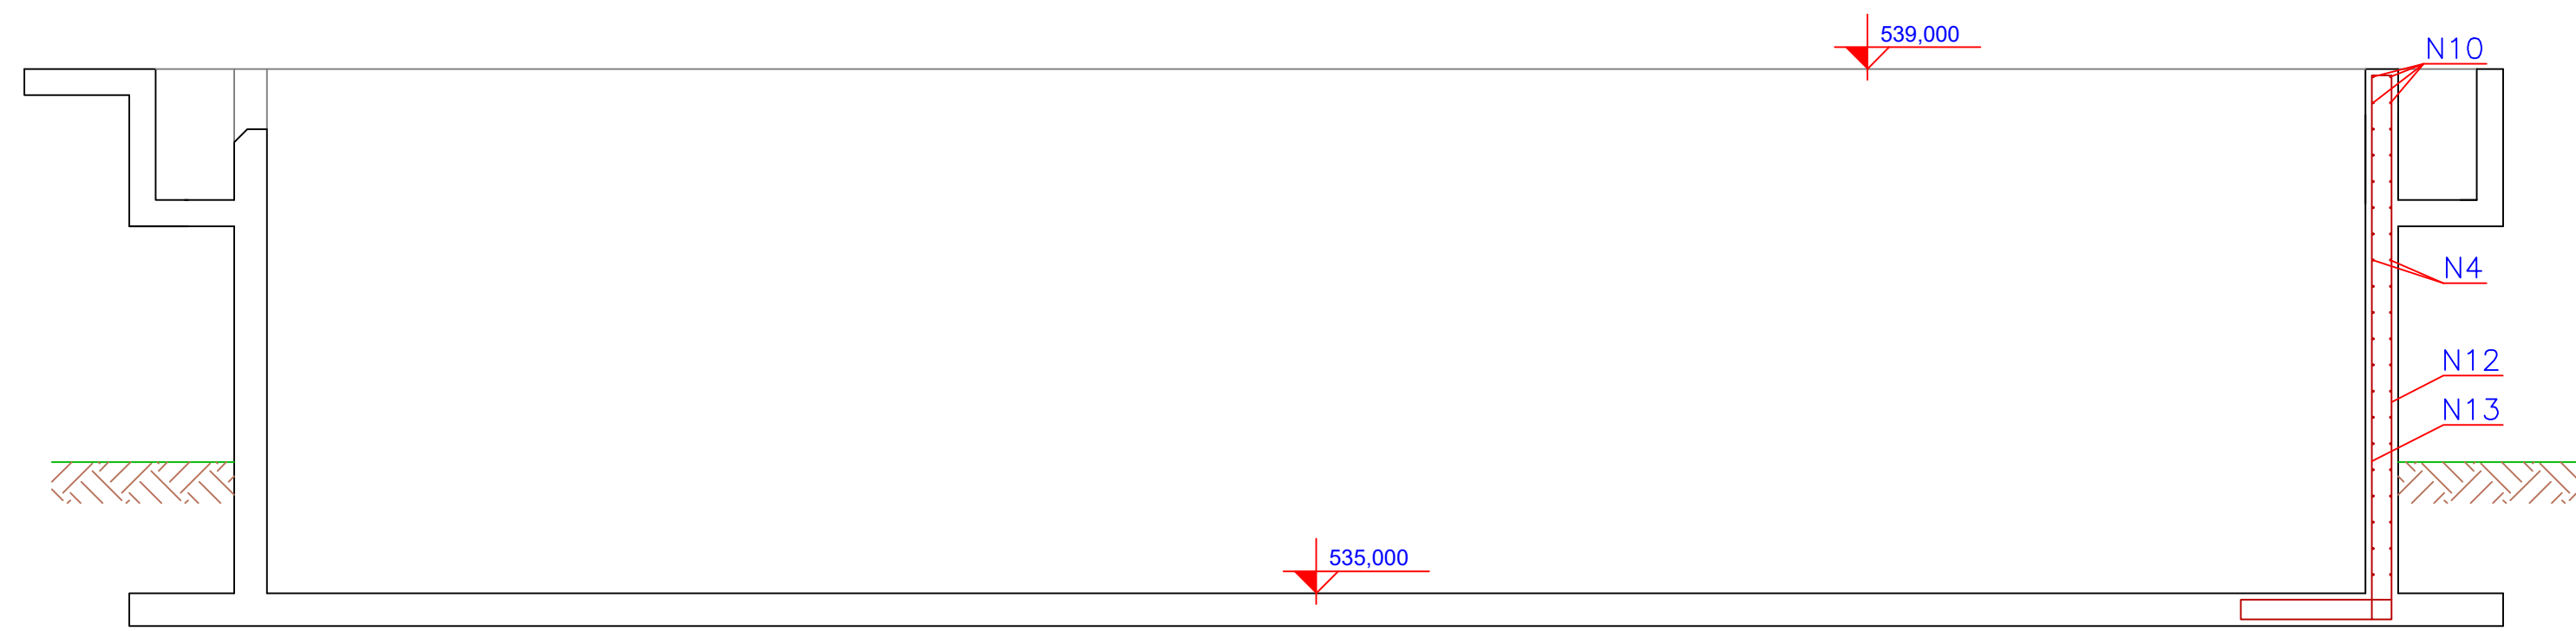



2 CORTE BB
ESCALA 1:50

3 DETALHE DA DESC. DE FUNDO DO TQ. DE AERAÇÃO
ESCALA 1:50



VISTA SUPERIOR

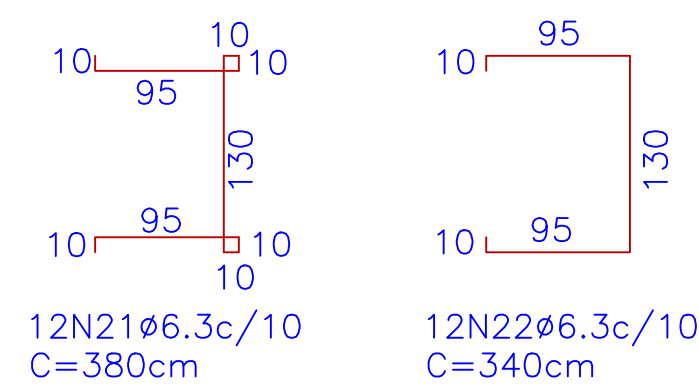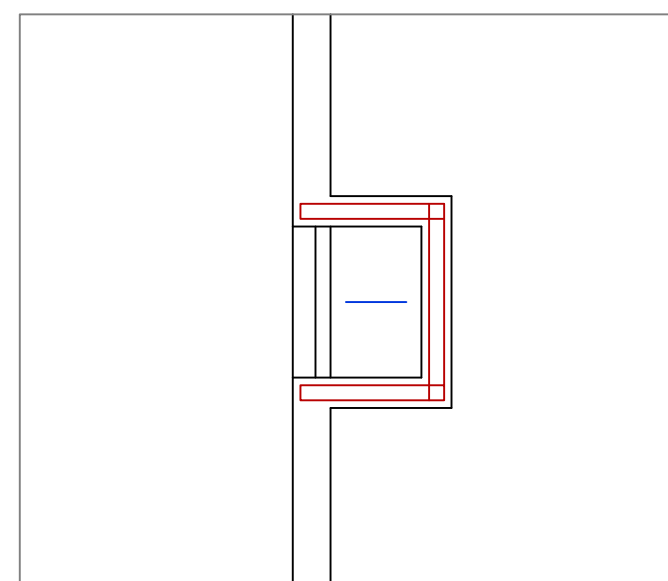

CORTE AA

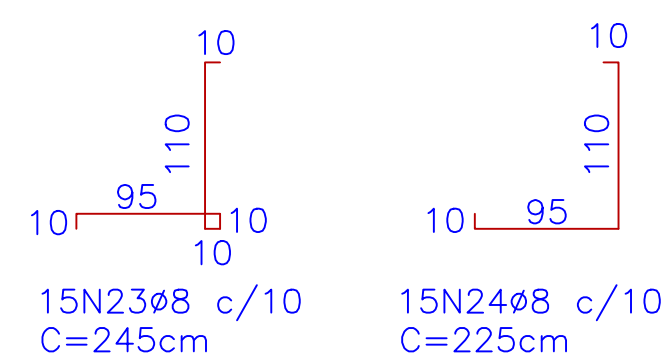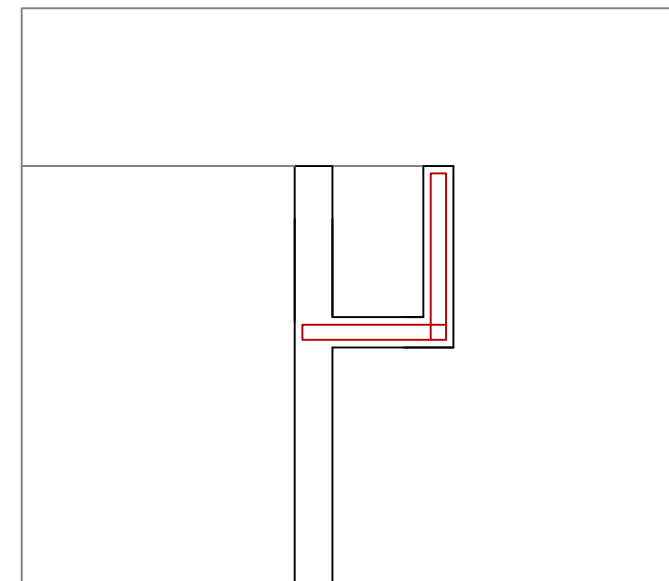

CORTE BB

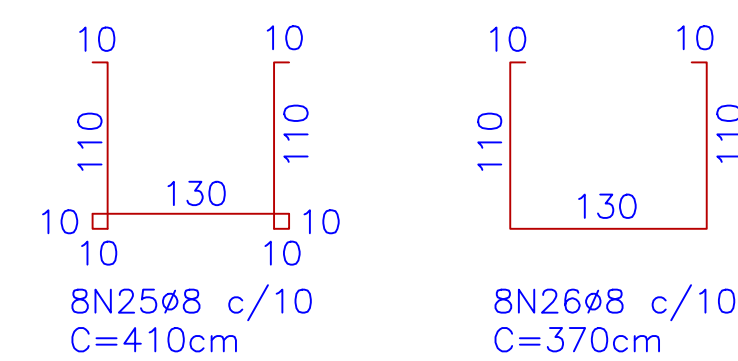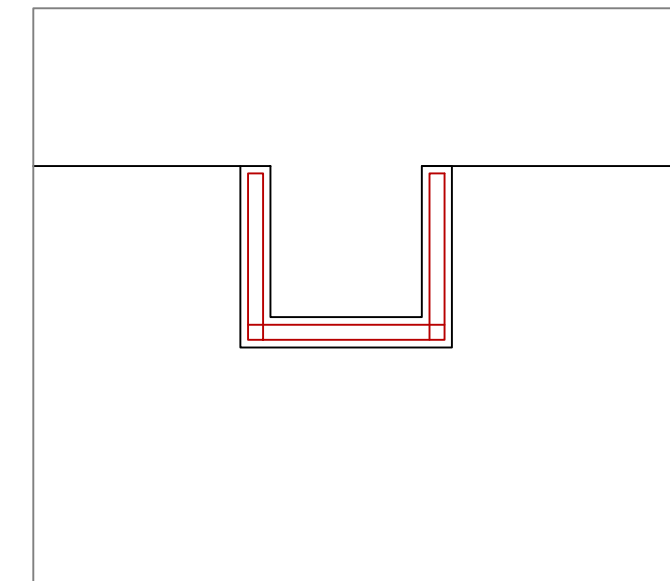

3 DETALHE VERTEDOIRO
ESCALA 1:50

PB ENGENHARIA E CONSULTORIA

APROVAÇÃO	PROPRIETÁRIO SAEG	PROJETO ESTÇÃO DE TRATAMENTO DE ESGOTOS	
		DATA 13/05/2025	PROPRIETÁRIO Companhia de serviços de Água, Esgoto e Resíduos de Guaratinguetá
		ESCALAS INDICADA	LOCAL Guaratinguetá - SP
		FOLHA 06/09 REVISÃO 02	ASSUNTO TANQUE DE AERAÇÃO ESTRUTURAL - ARMADURA DETALHAMENTO PAREDES E VERTEDOIRO -