





1 ARMADURA DE FUNDAÇÃO
ESCALA 1:50

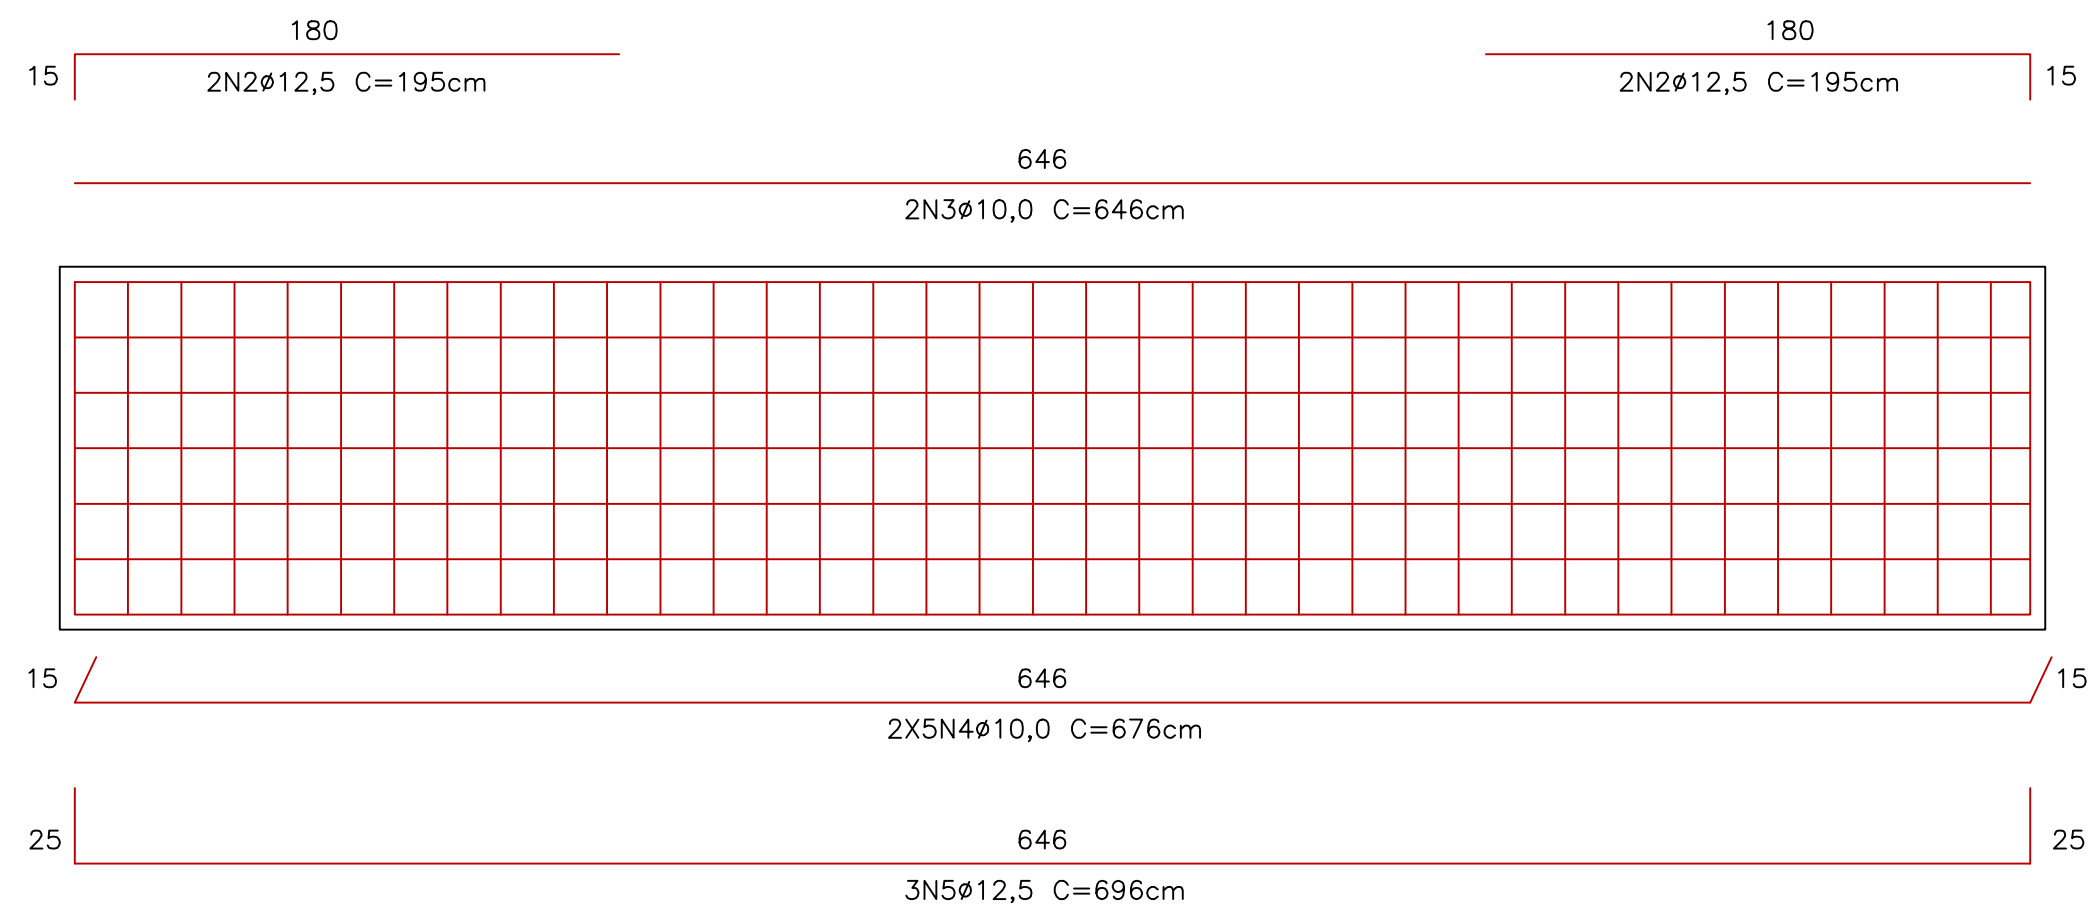


2 VIGAS 1 e 2
ESCALA 1:25

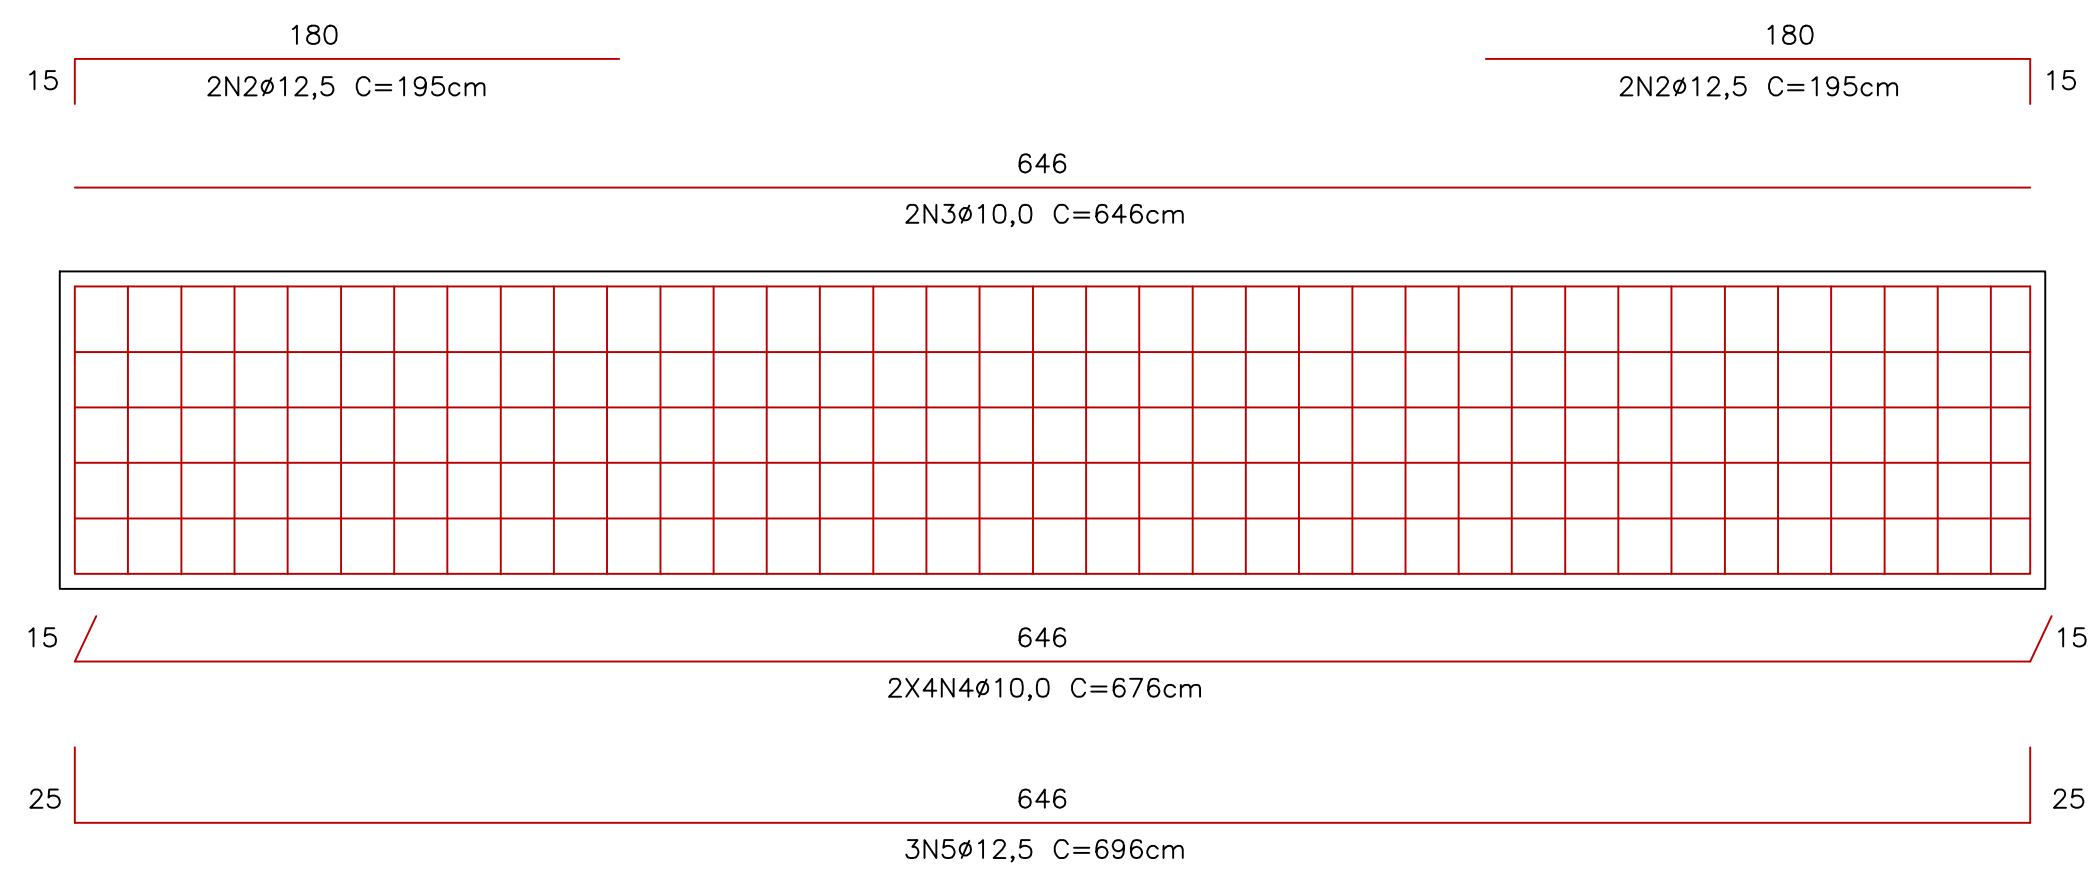




4 VIGA 5
ESCALA 1:25

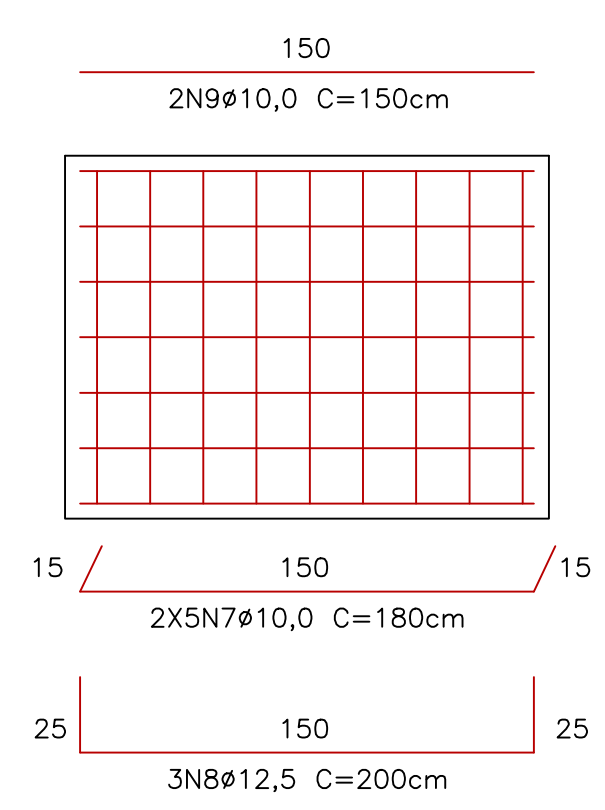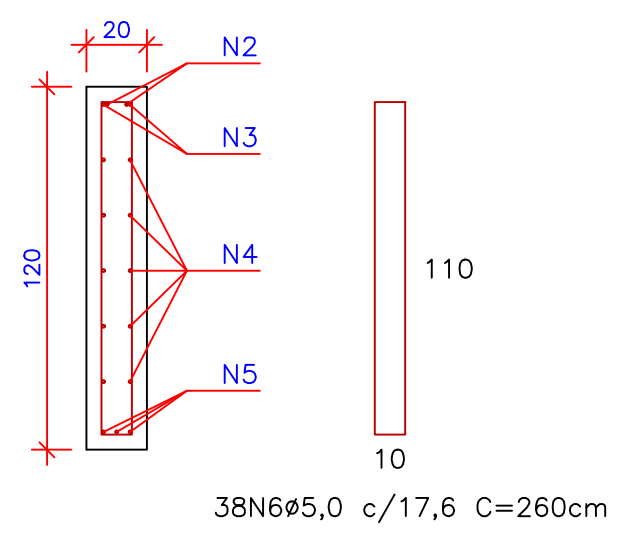

3 VIGAS 3 e 4
ESCALA 1:25

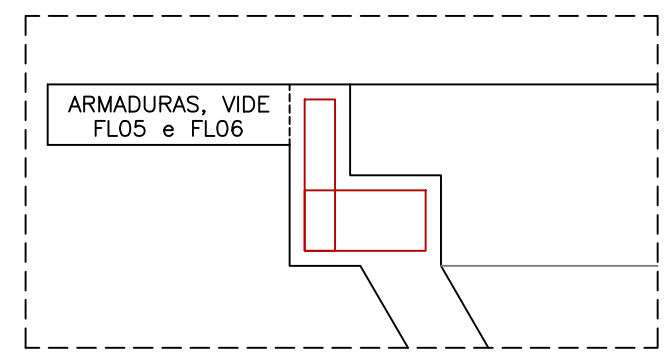

5 VIGAS DE BORDO
ESCALA 1:25

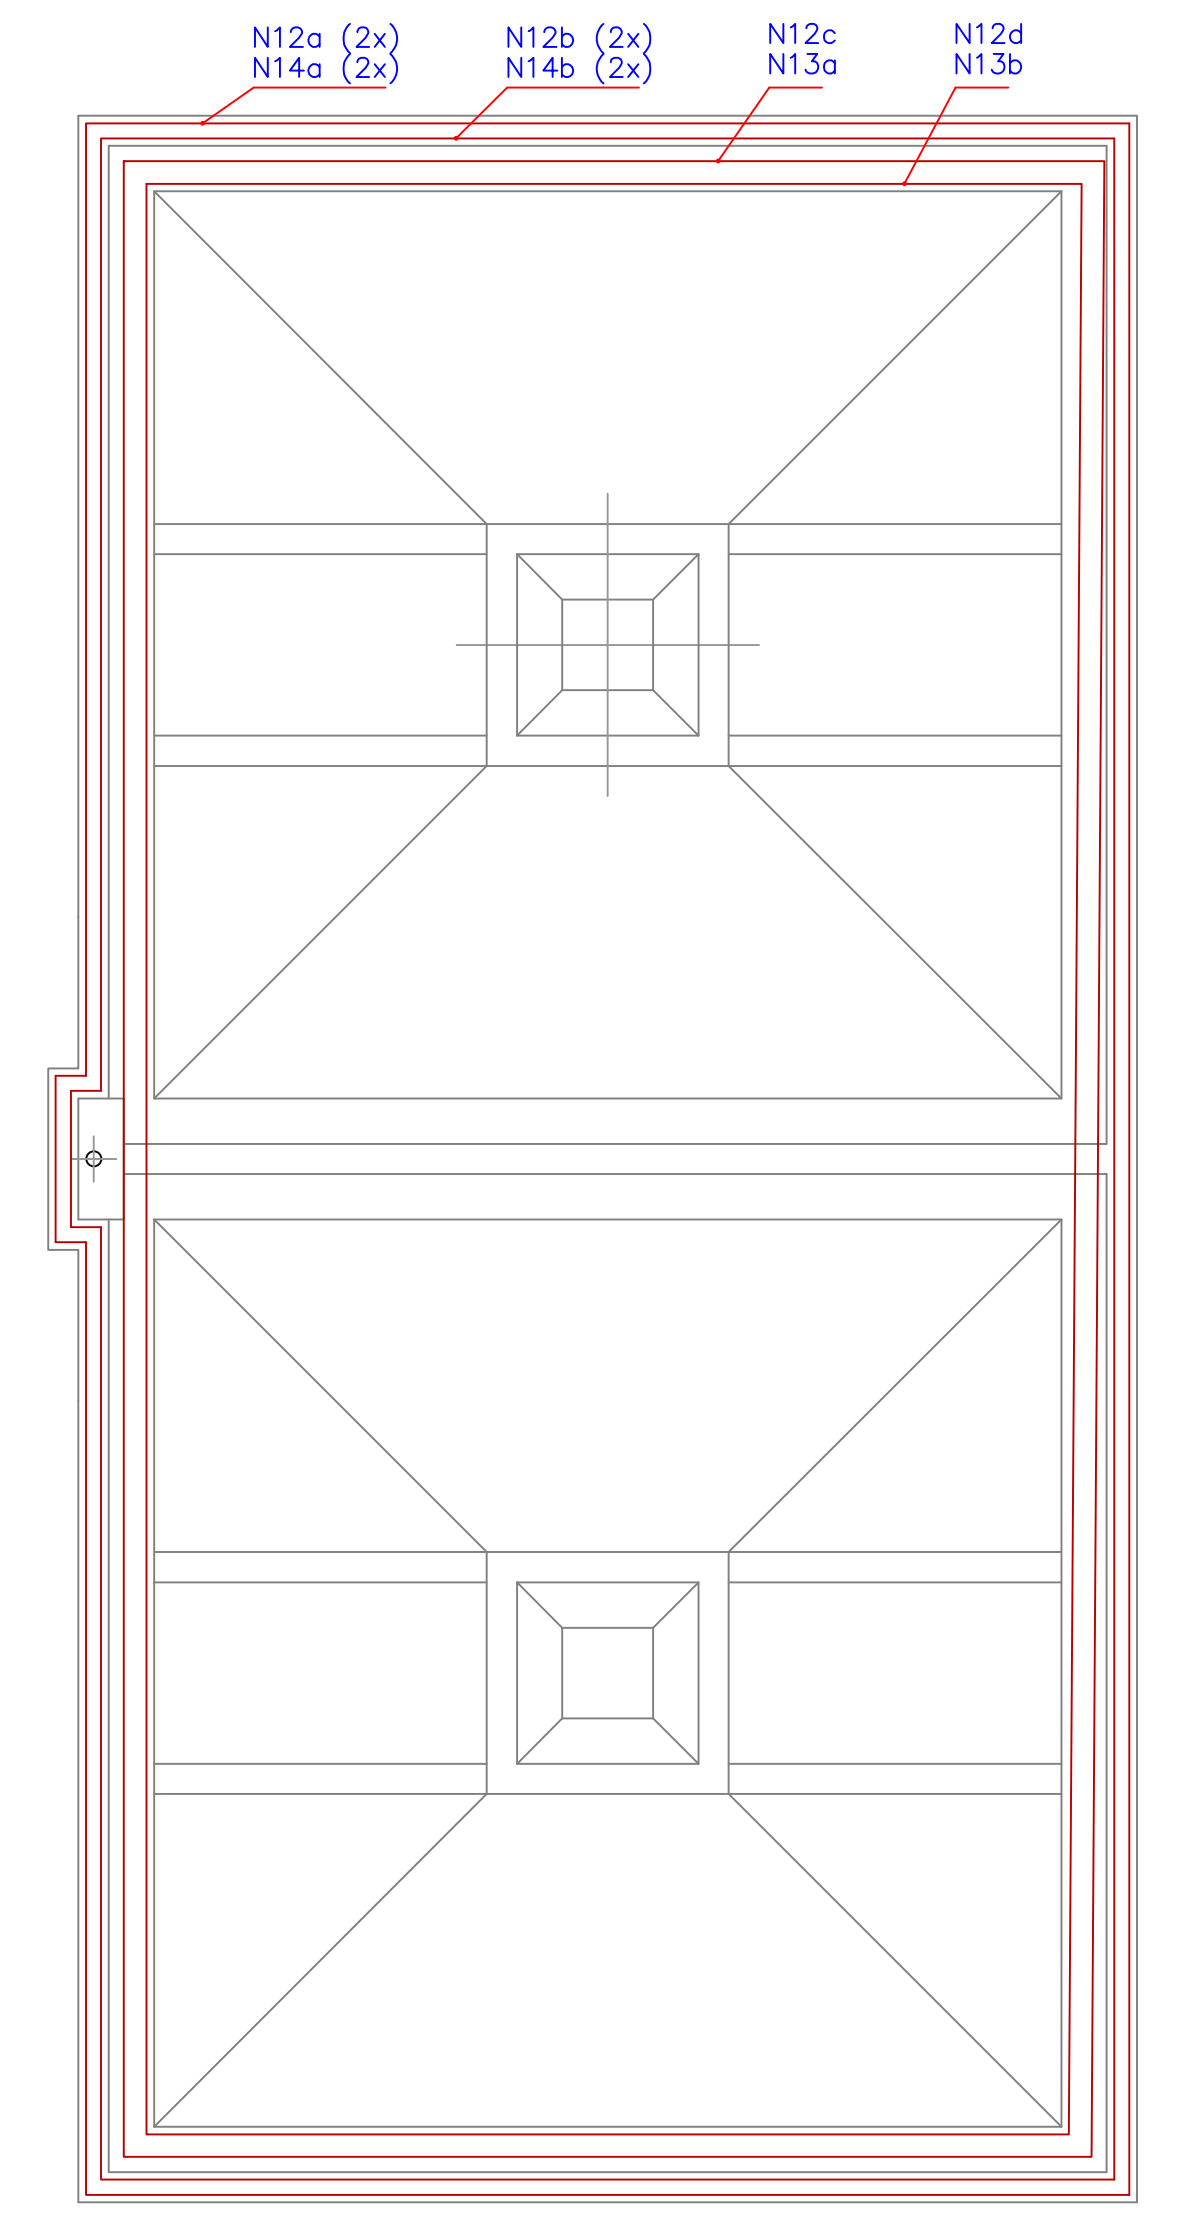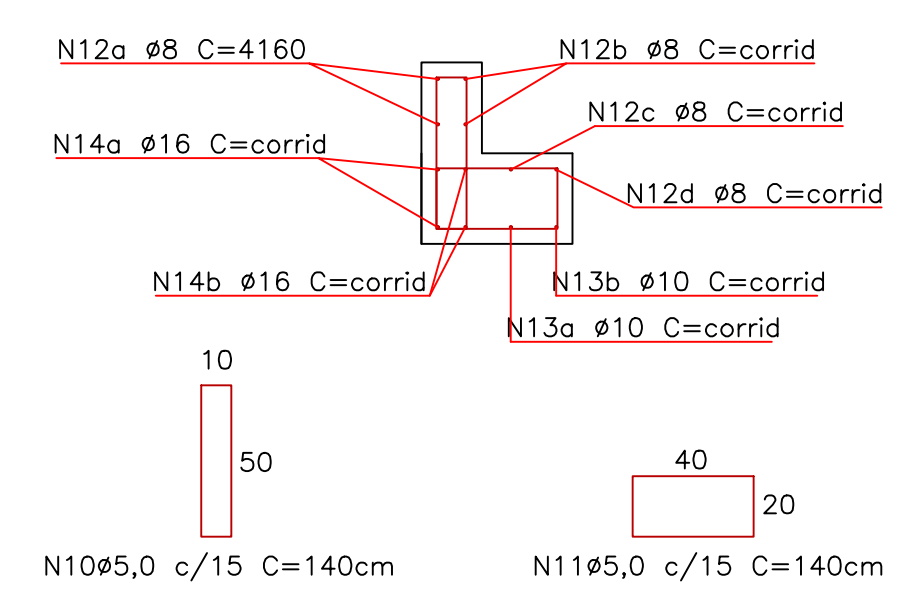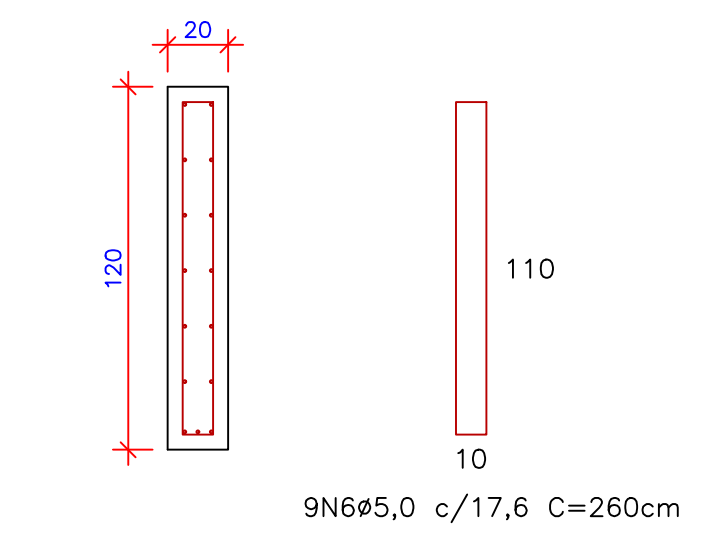

6 BARRAS CORRIDAS - VIGAS DE BORDO
ESCALA 1:50

PB ENGENHARIA E CONSULTORIA

APROVAÇÃO	 FELPE DOMINGUES PETERMANN Engenheiro Sanitarista e Ambiental CREA SC 119070-8	PROJETO ESTAÇÃO DE TRATAMENTO DE ESGOTOS	
		DATA 13/05/2025	PROPRIETÁRIO Companhia de serviços de Água, Esgoto e Resíduos de Guaratinguetá
		ESCALAS INDICADA	LOCAL Guaratinguetá - SP
		FOLHA 03/06 REVISÃO 02	ASSUNTO DECANTADOR ESTRUTURAL VIGAS - FUNDAÇÃO - ARMADURAS