


1 LAJE SUPERIOR - ARMADURA TRANSVERSAL INFERIOR
ESCALA 1:50

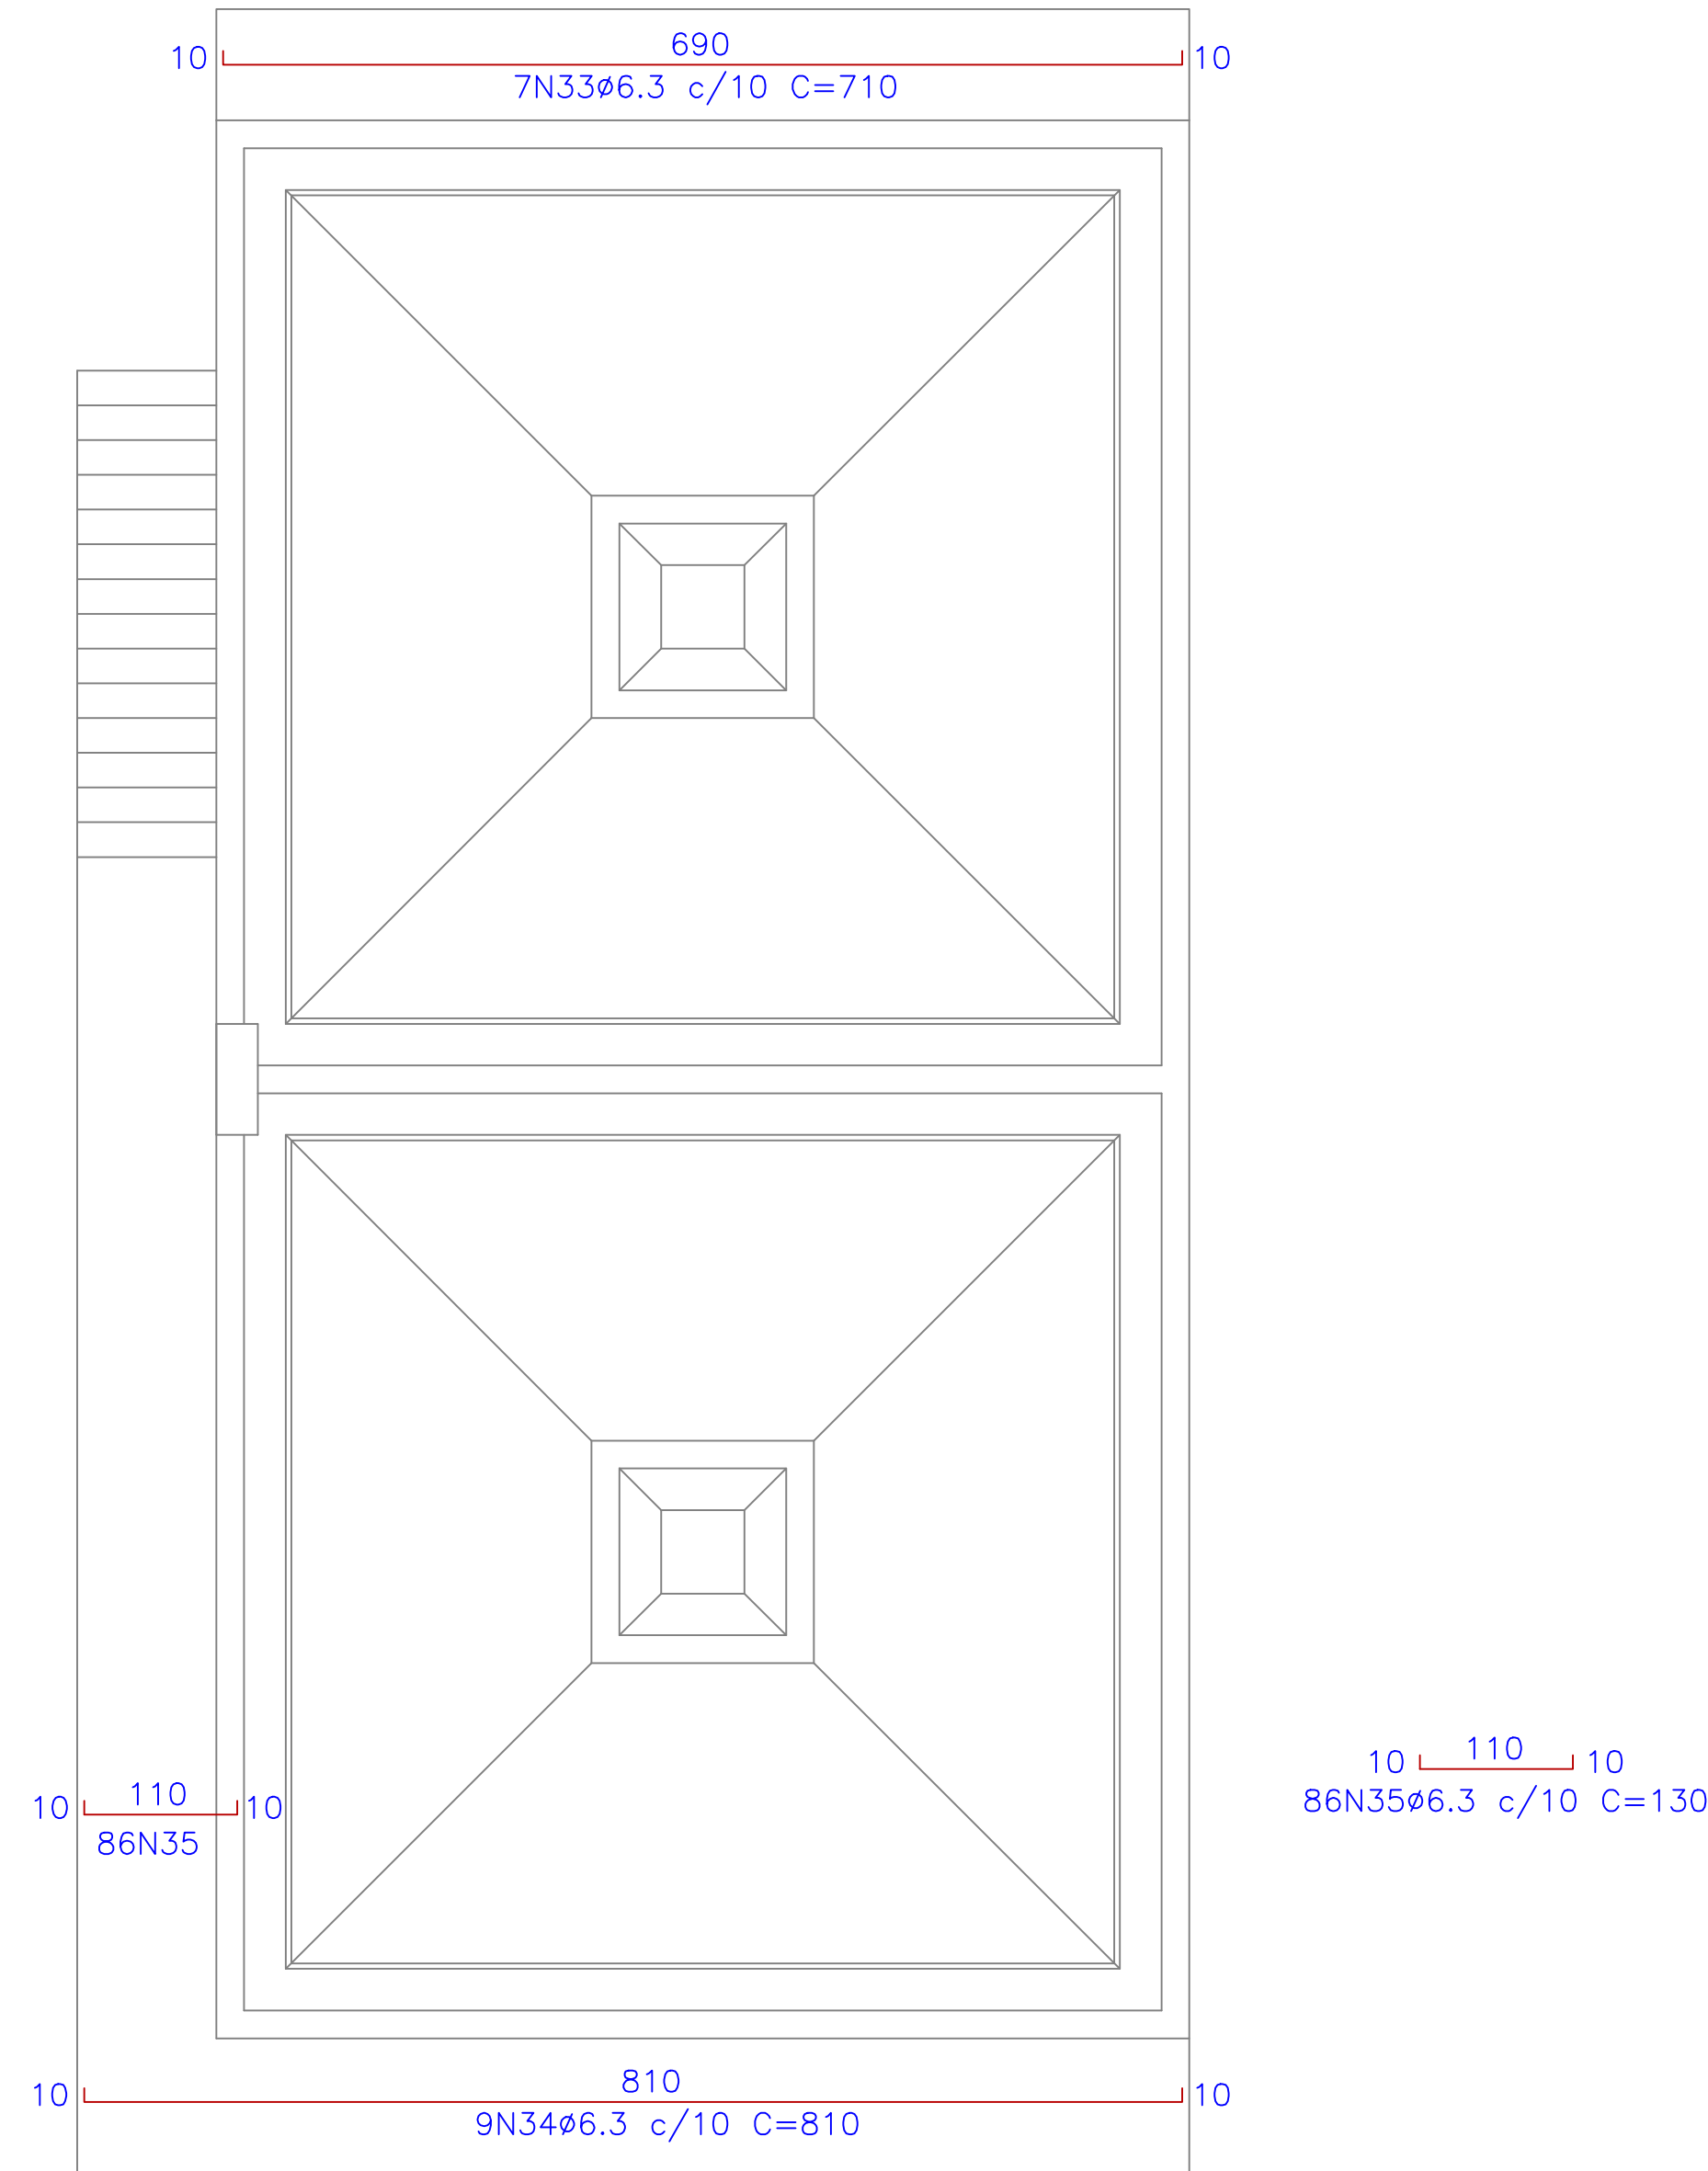

2 LAJE SUPERIOR - ARMADURA LONGITUDINAL INFERIOR
ESCALA 1:50

PB ENGENHARIA E CONSULTORIA

APROVAÇÃO	<div>PROPRIETÁRIO</div> <div></div> <div>RESP. TÉCNICO/AUTOR DO PROJETO</div> <div>Felipe Domingues Petermann Engenheiro Sanitarista e Ambiental CREA SC 119070-8</div>	PROJETO		ESTÇÃO DE TRATAMENTO DE ESGOTOS		
		DATA	13/05/2025	PROPRIETÁRIO	Companhia de serviços de Água, Esgoto e Resíduos de Guaratinguetá	
		ESCALAS	INDICADA	LOCAL	Guaratinguetá - SP	
		FOLHA	05/06	ASSUNTO	DECANTADOR ESTRUTURAL	
		REVISÃO	02		PASSARELAS - ARMADURAS	