


90 10
25 24 15
70N36ø8.0 c/10 C=164

110 10
25 24 15
70N37ø8.0 c/10 C=184

1 LAJE SUPERIOR - ARMADURA TRANSVERSAL SUPERIOR
ESCALA 1:50

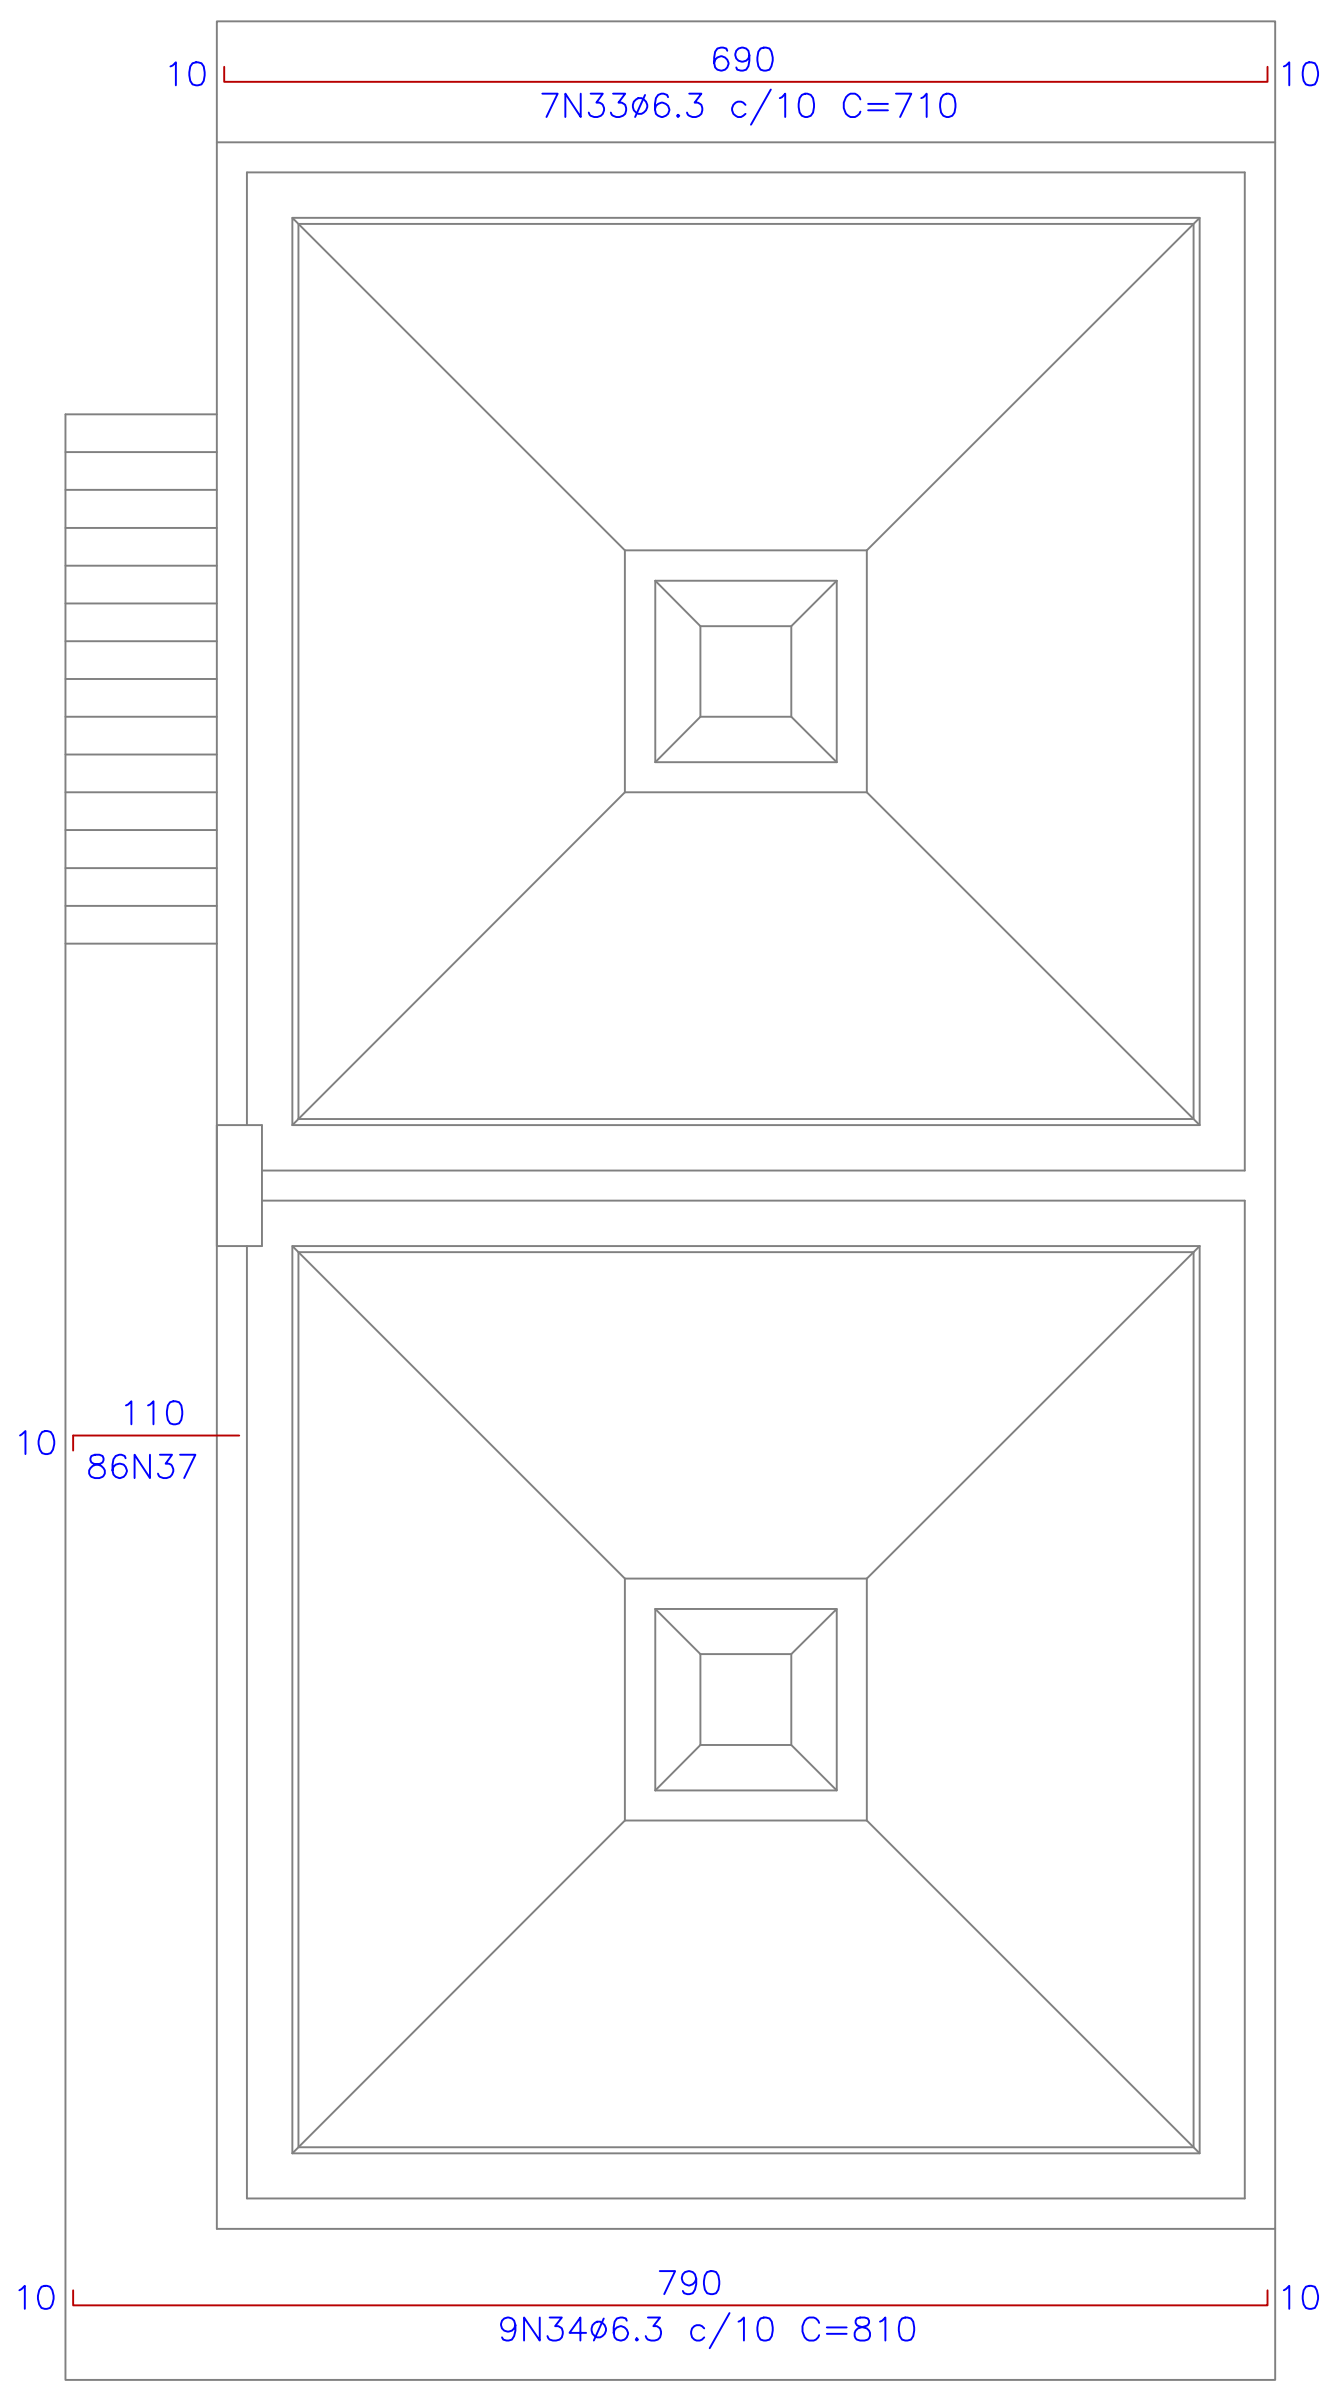

2 LAJE SUPERIOR - ARMADURA LONGITUDINAL SUPERIOR
ESCALA 1:50

PB ENGENHARIA E CONSULTORIA				
APROVAÇÃO	PROPRIETÁRIO		PROJETO	
			ESTAÇÃO DE TRATAMENTO DE ESGOTOS	
	DATA		PROPRIETÁRIO	
	13/05/2025		Companhia de serviços de Água, Esgoto e Resíduos de Guaratinguetá	
	RESP. TÉCNICO/AUTOR DO PROJETO	ESCALAS	LOCAL	
		INDICADA	Guaratinguetá - SP	
		FOLHA	ASSUNTO	
		06/06	DECANTADOR ESTRUTURAL	
	REVISÃO	PASSARELAS - ARMADURAS		
	02			