

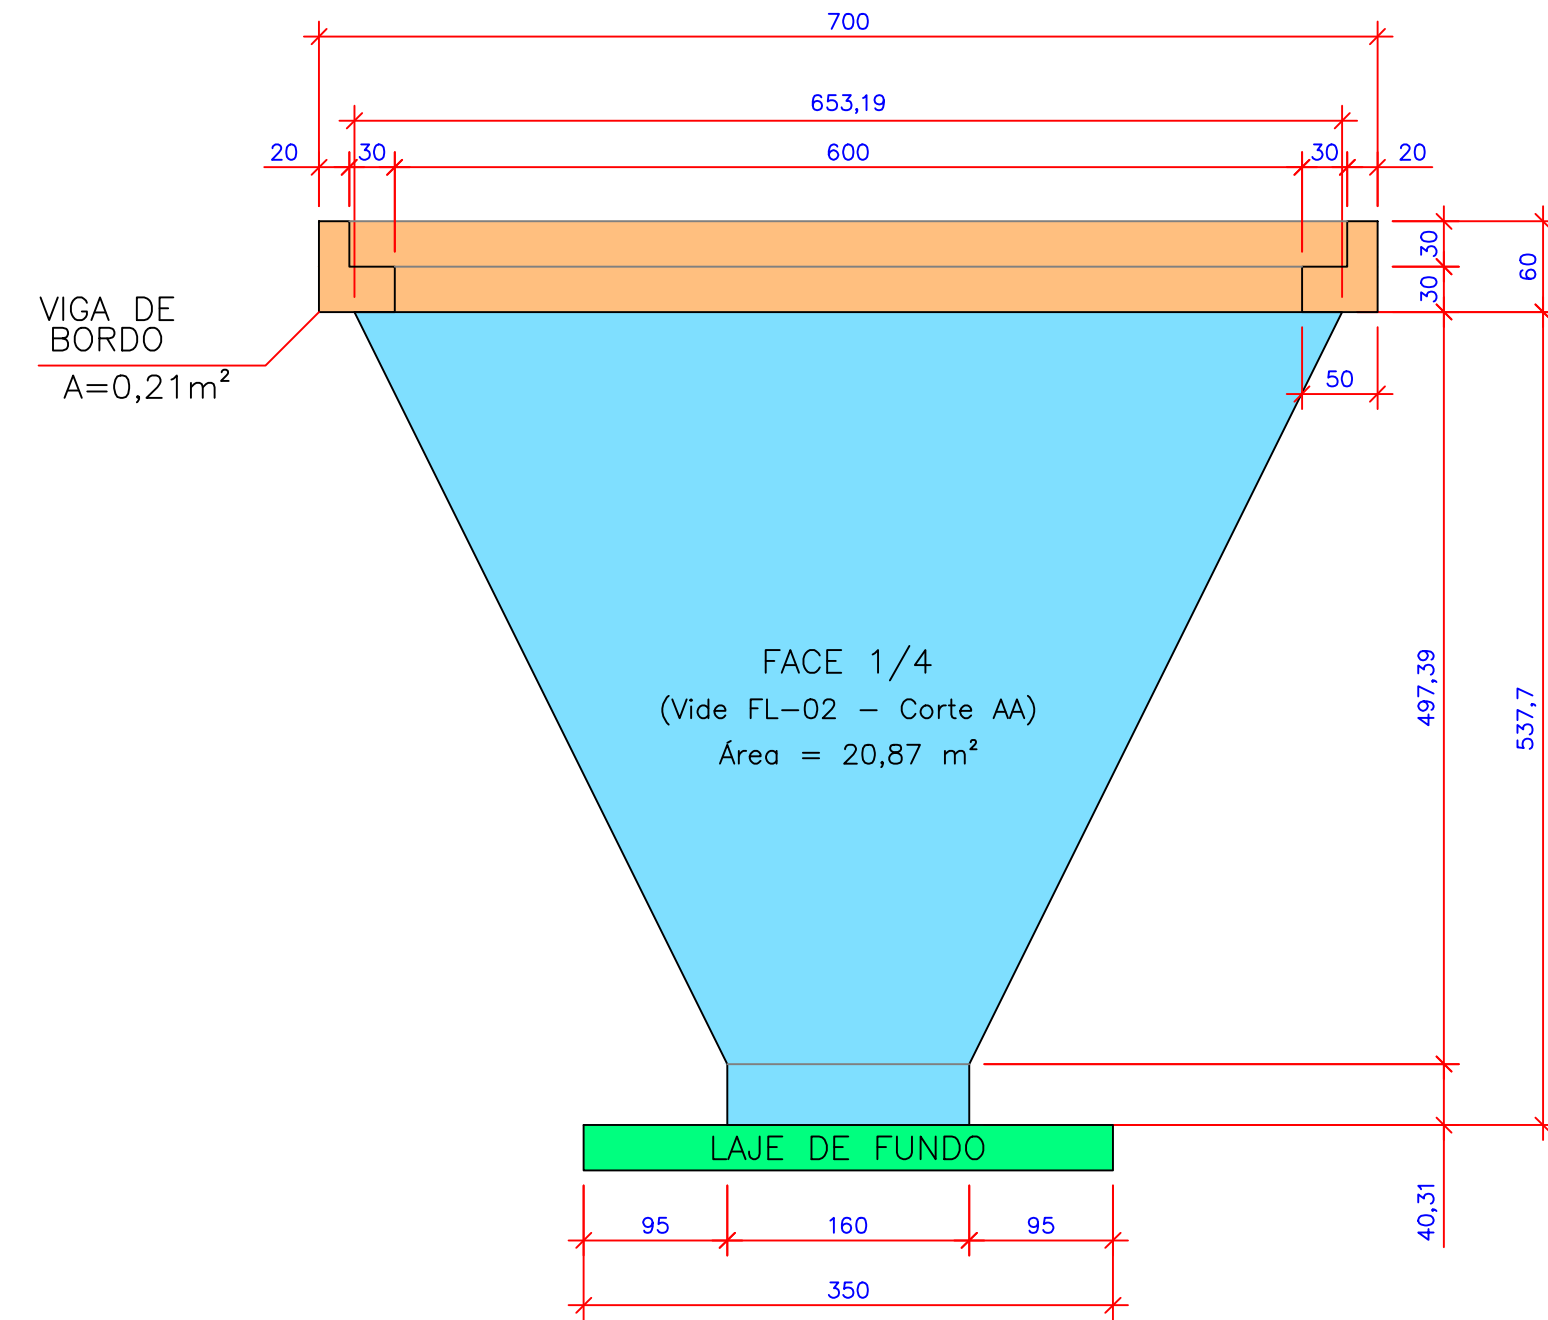


1 PLANTA NO NÍVEL 540,000
ESCALA 1:50

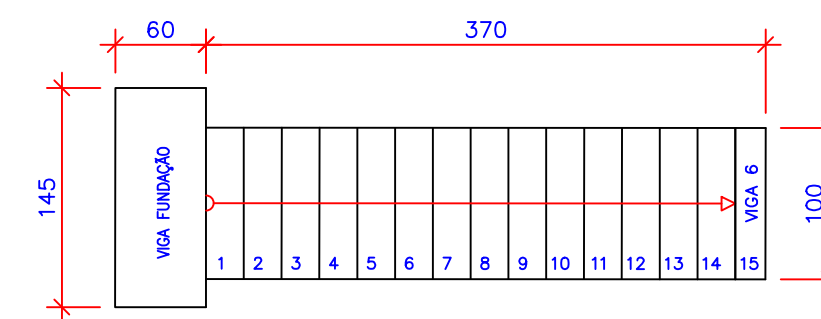

2 DETALHE DAS PAREDES (FACES)
ESCALA 1:50

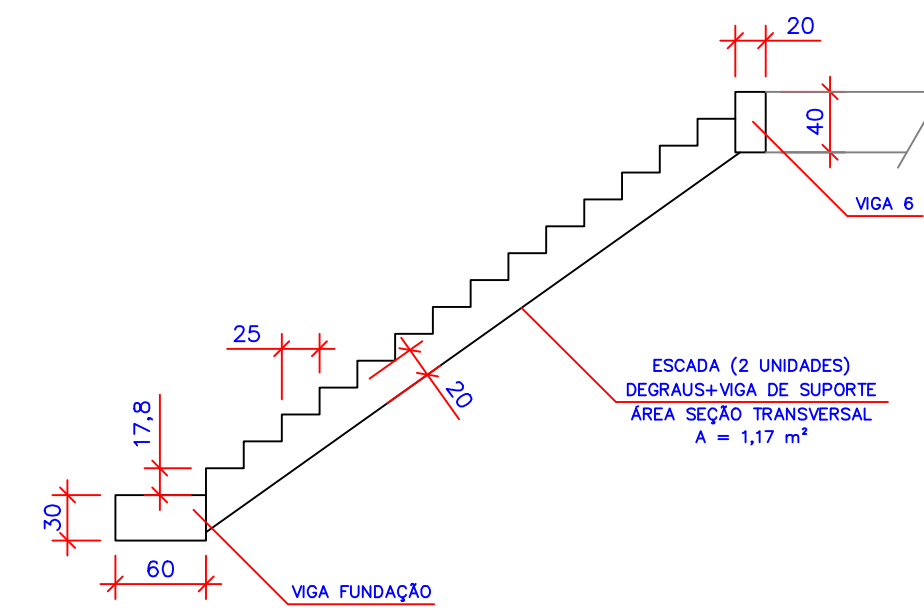

3 DETALHE DA ESCADAS
ESCALA 1:50

PB ENGENHARIA E CONSULTORIA

APROVAÇÃO	PROPRIETÁRIO		PROJETO	
			ESTAÇÃO DE TRATAMENTO DE ESGOTOS	
	RESP. TÉCNICO/AUTOR DO PROJETO		DATA	PROPRIETÁRIO
			13/05/2025	Companhia de serviços de Água, Esgoto e Resíduos de Guaratinguetá
			LOCAL	
	ESCALAS INDICADA		Guaratinguetá - SP	
FOLHA 07		ASSUNTO		
REVISÃO 02		DECANTADORES ESTRUTURAL		
		CÁLCULO DO VOLUME DE CONCRETO		