



1 VISTA SUPERIOR
ESCALA 1:25

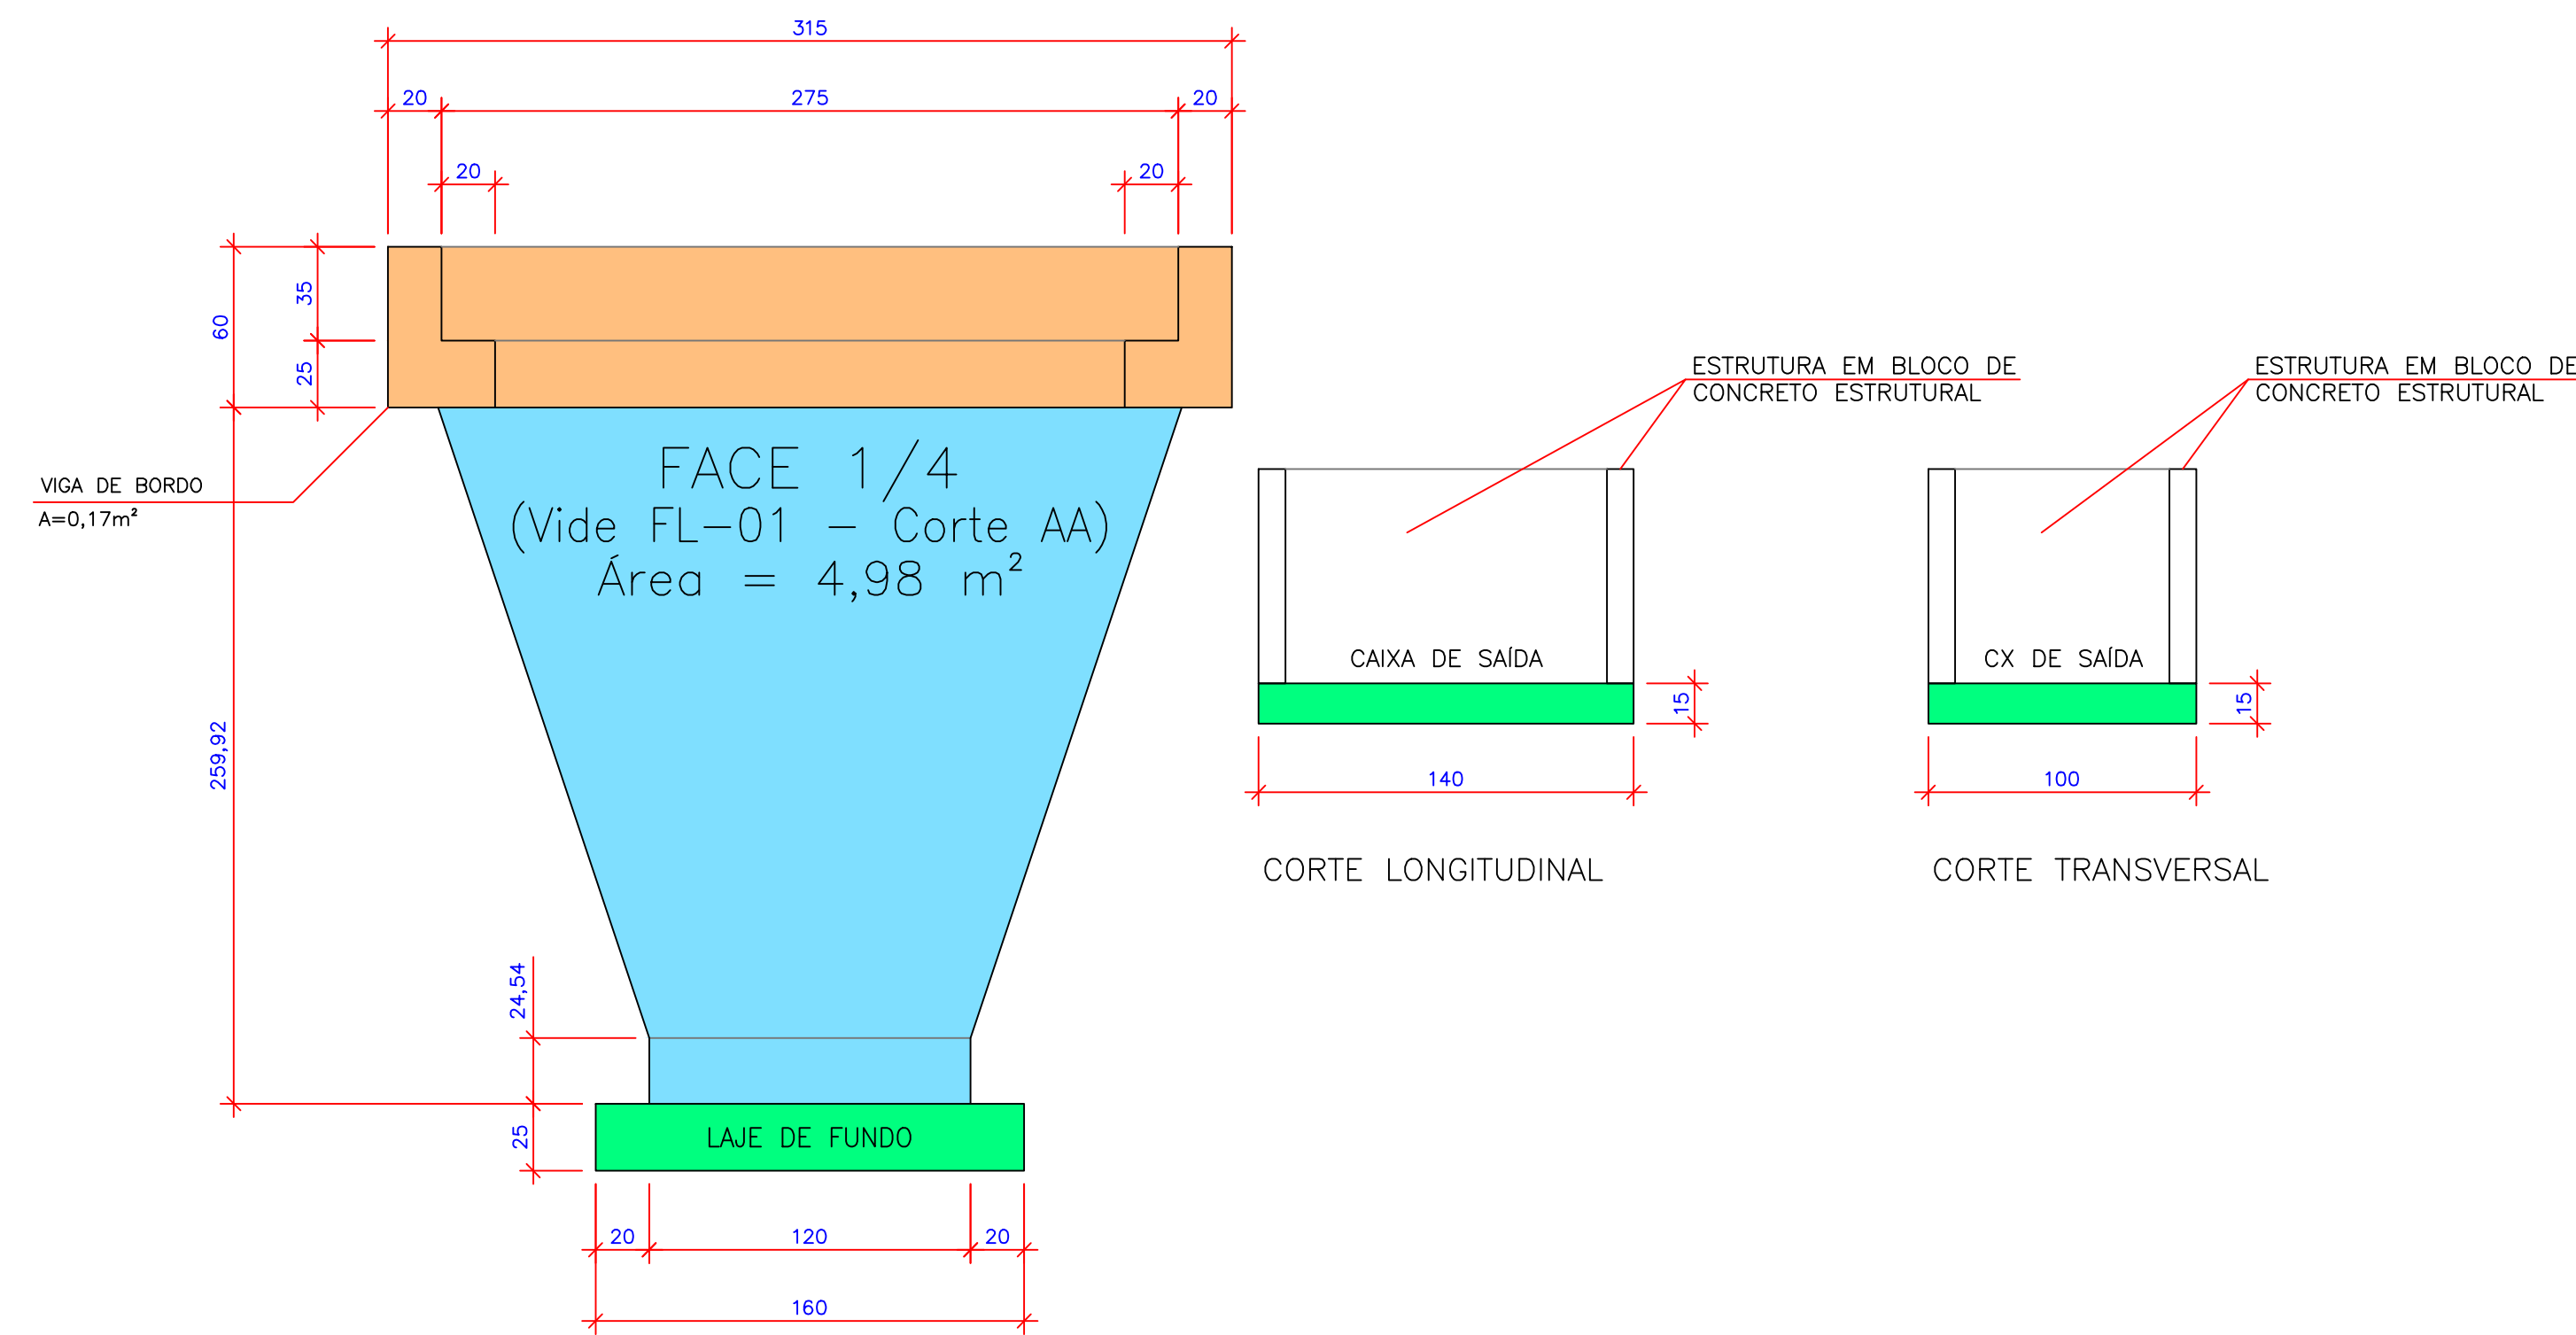

2 DETALHE DAS PAREDES (FACES)
ESCALA 1:25

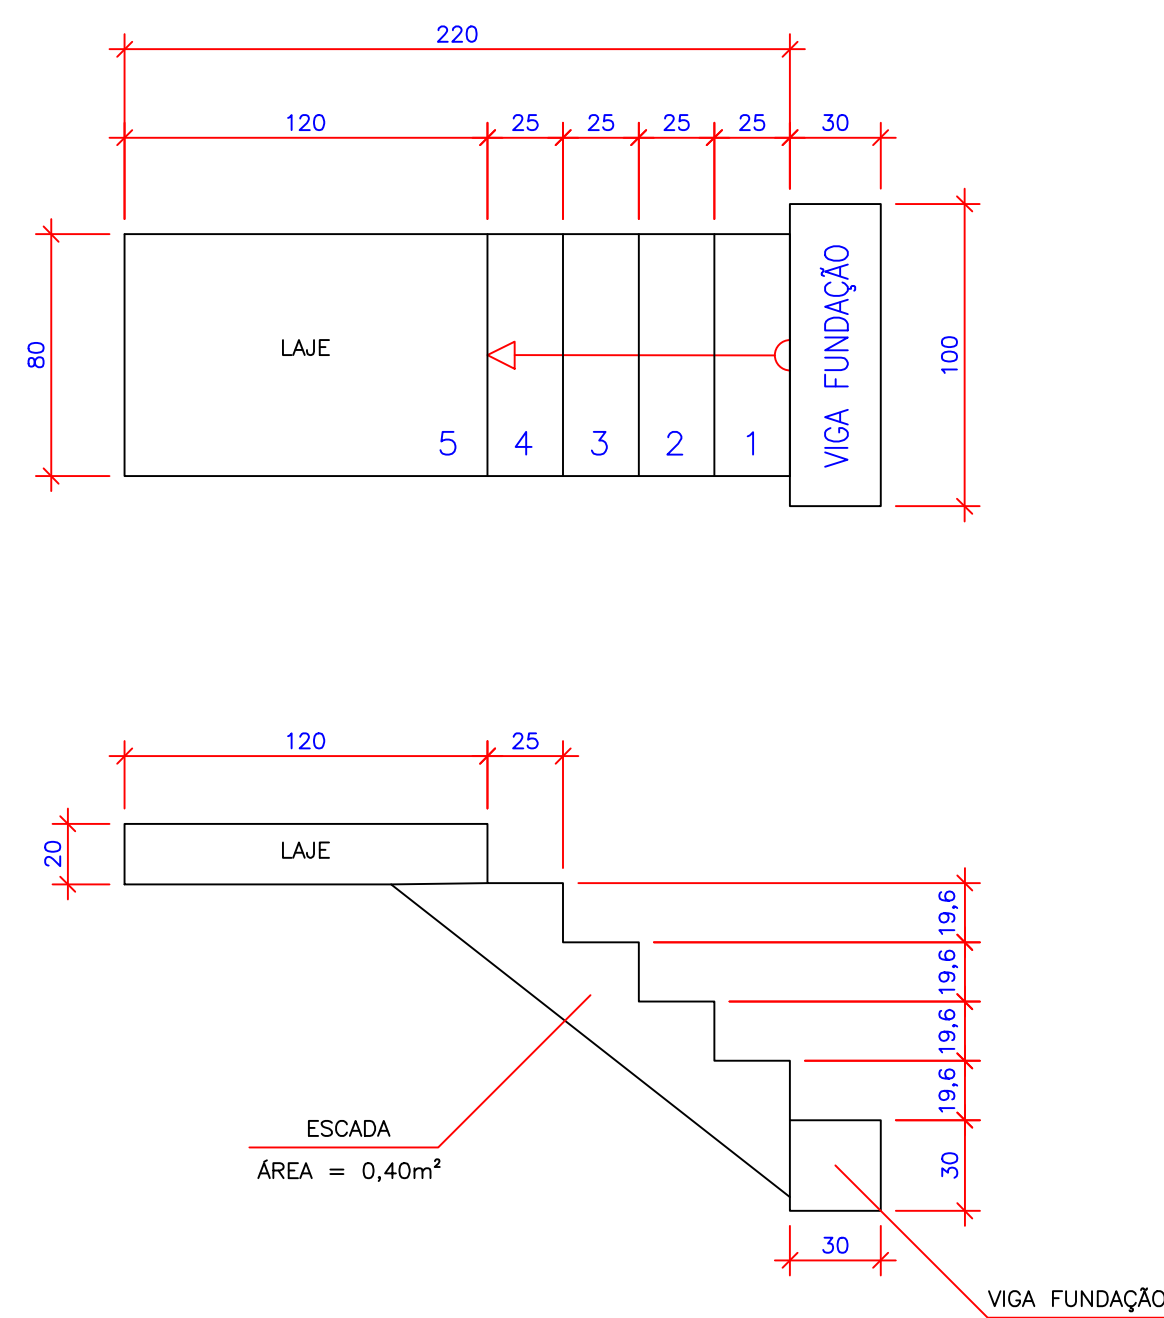

3 DETALHE DA ESCADAS
ESCALA 1:25

PB ENGENHARIA E CONSULTORIA

APROVAÇÃO		PROJETO	
		ESTÇÃO DE TRATAMENTO DE ESGOTOS	
		DATA	PROPRIETÁRIO
		13/05/2025	Companhia de serviços de Água, Esgoto e Resíduos de Guaratinguetá
RESP. TÉCNICO/AUTOR DO PROJETO	Helvécio Zago Galvão César Engenheiro Civil CREA/SP 5062695510	ESCALAS	LOCAL
		INDICADA	Guaratinguetá - SP
		FOLHA	ASSUNTO
		04	ADENSADOR ESTRUTURAL
REVISÃO	00	CÁLCULO DO VOLUME DE CONCRETO	