

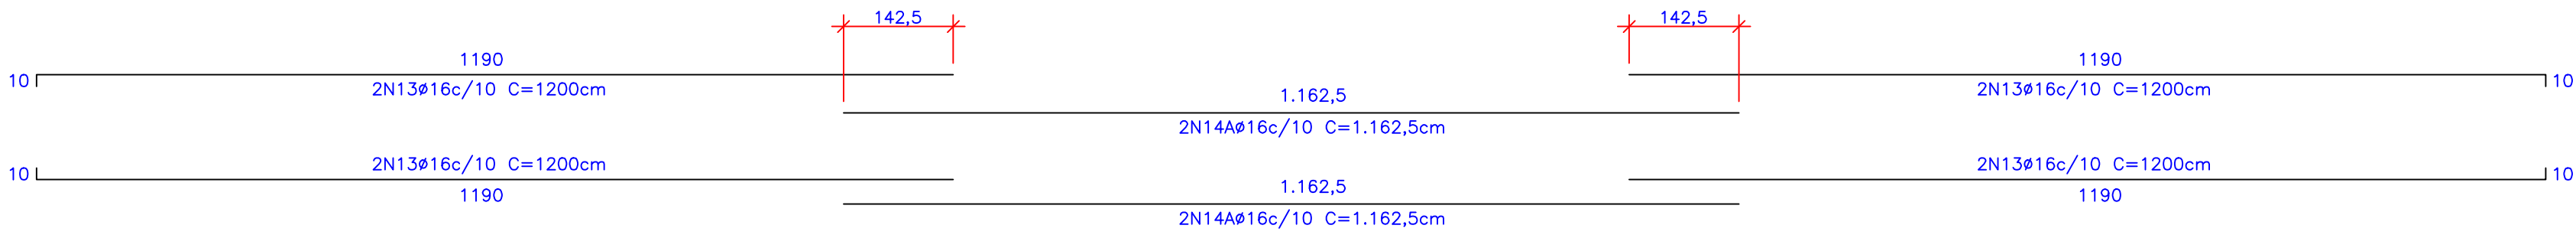
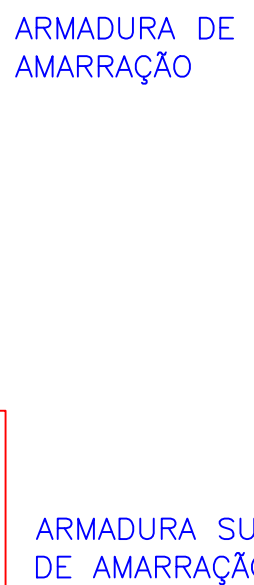
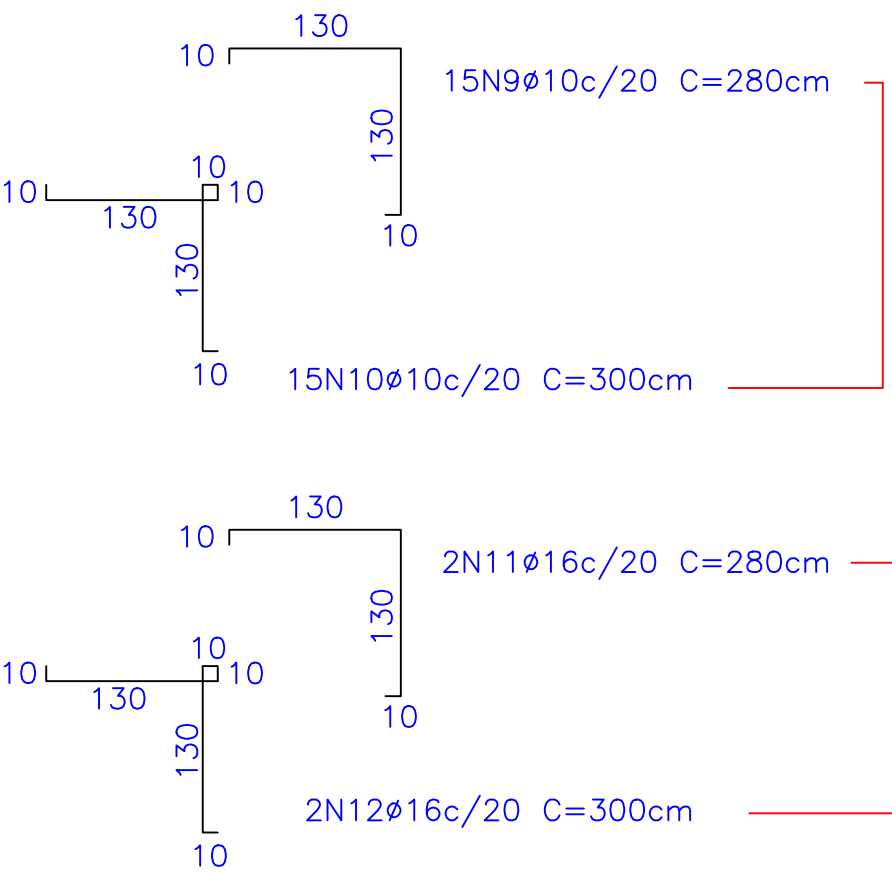
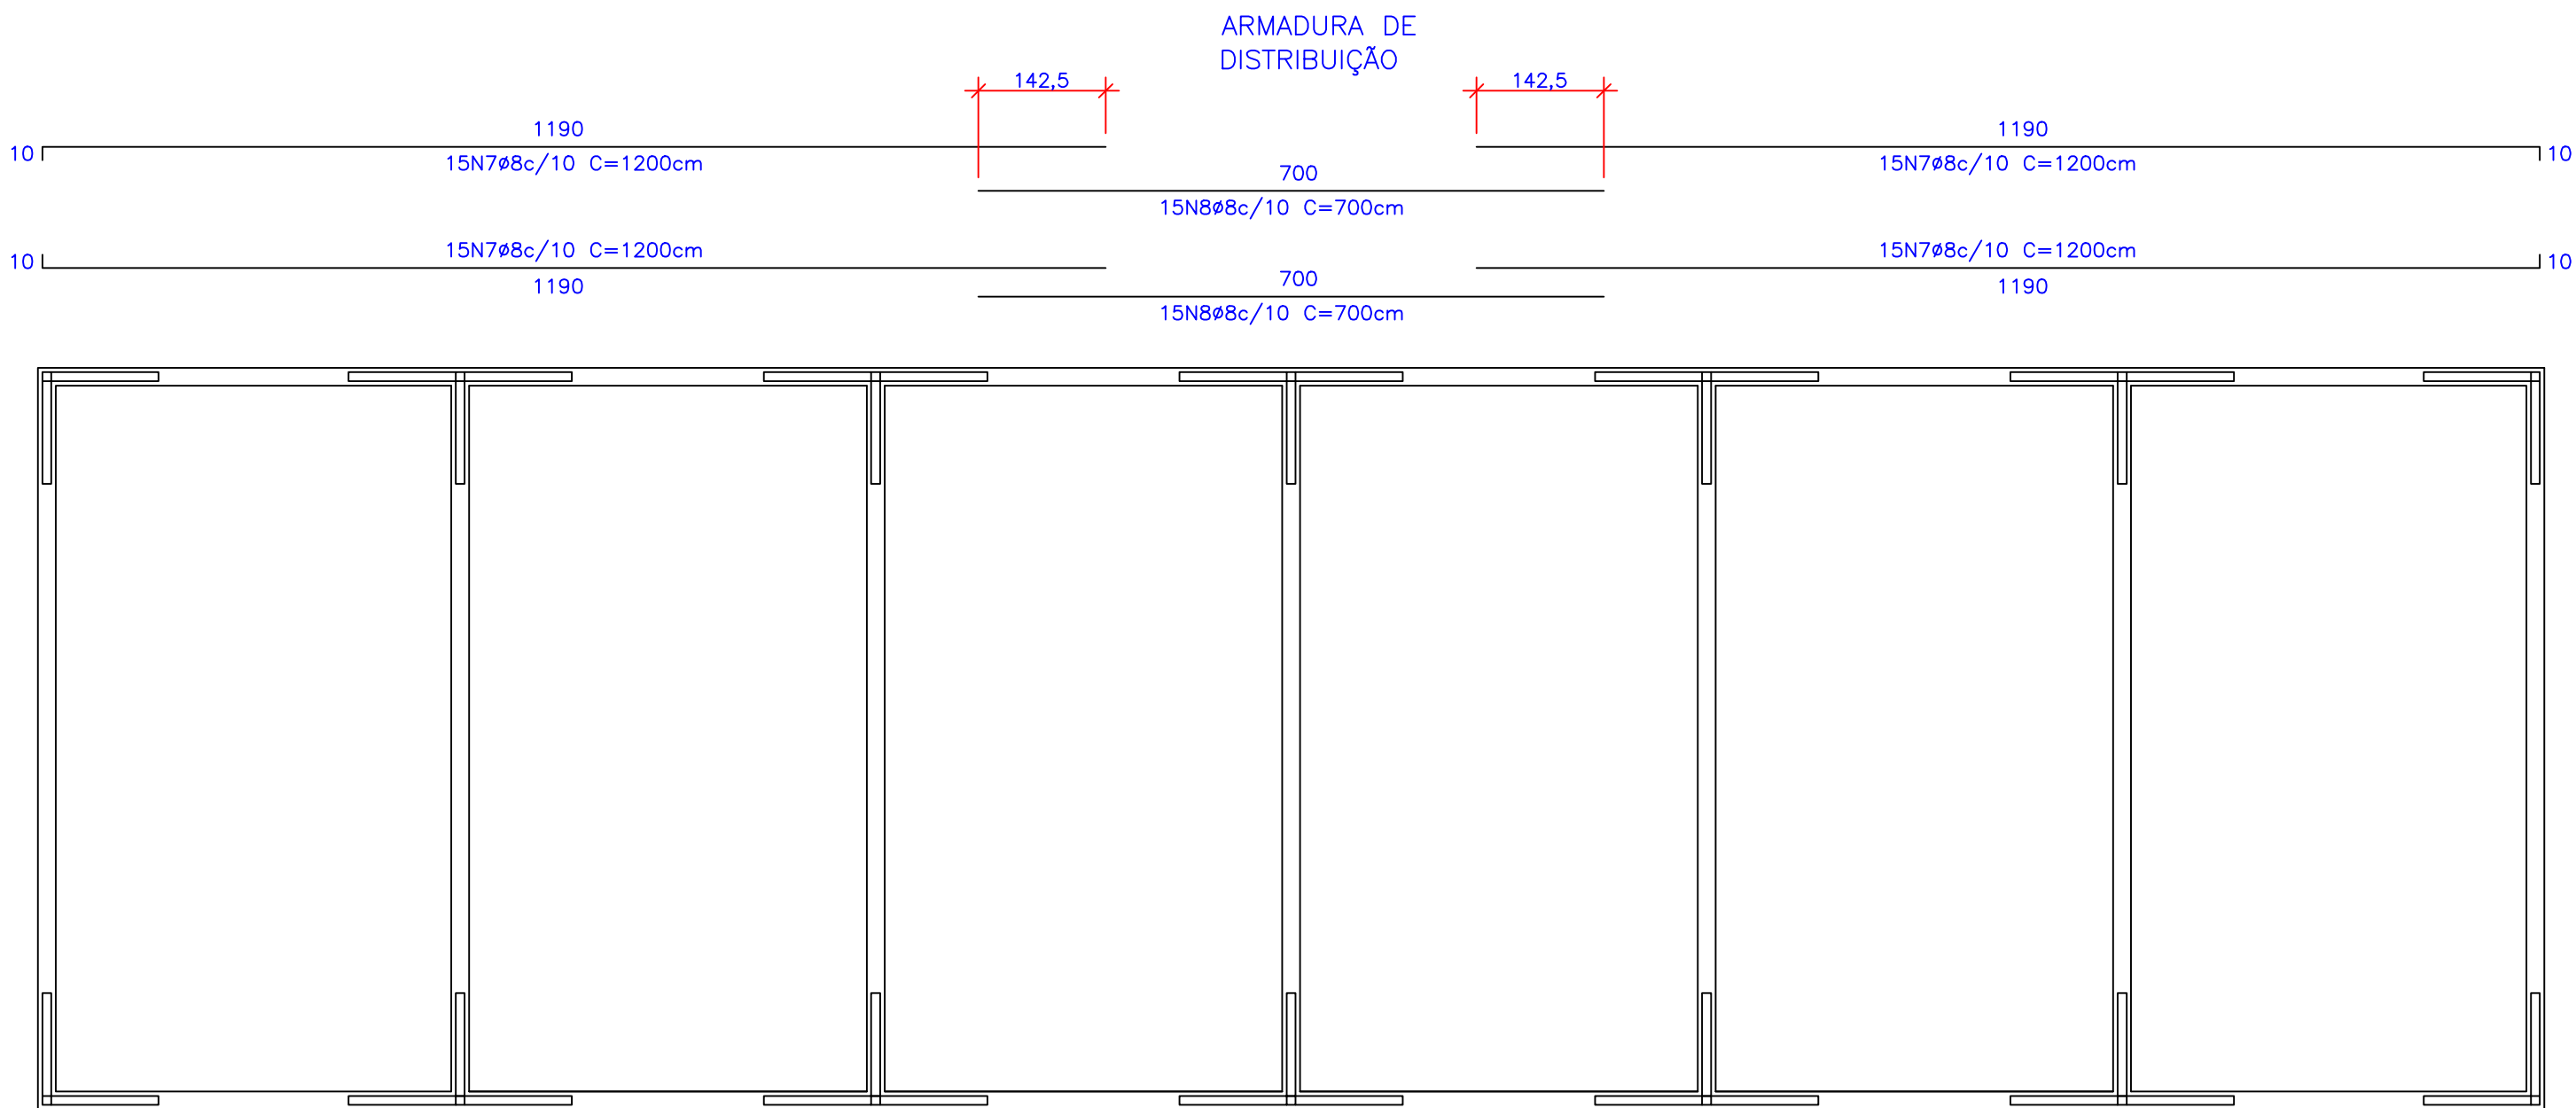


REPETIR NOS CANTOS E EMENDAS DE PAREDES

1 ARMADURAS HORIZONTAIS (7 LEITOS - 1 unid)

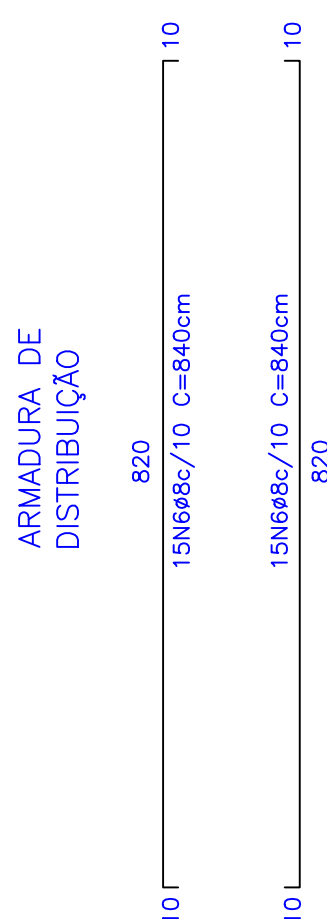


ARMADURA SUPERIOR DE AMARRAÇÃO

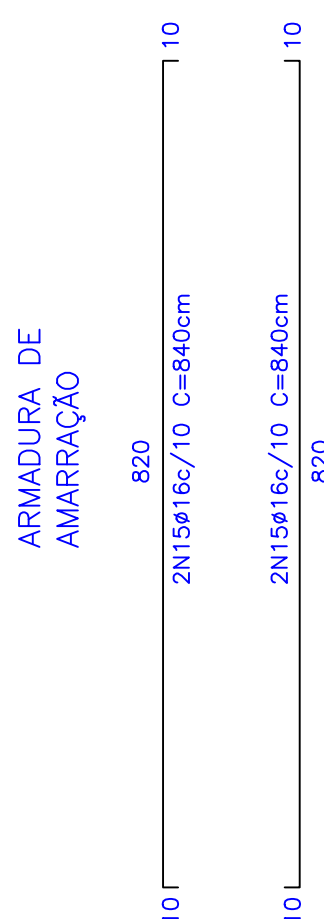

REPETIR NOS CANTOS E EMENDAS DE PAREDES

1 ARMADURAS HORIZONTAIS (6 LEITOS - 3 unid)

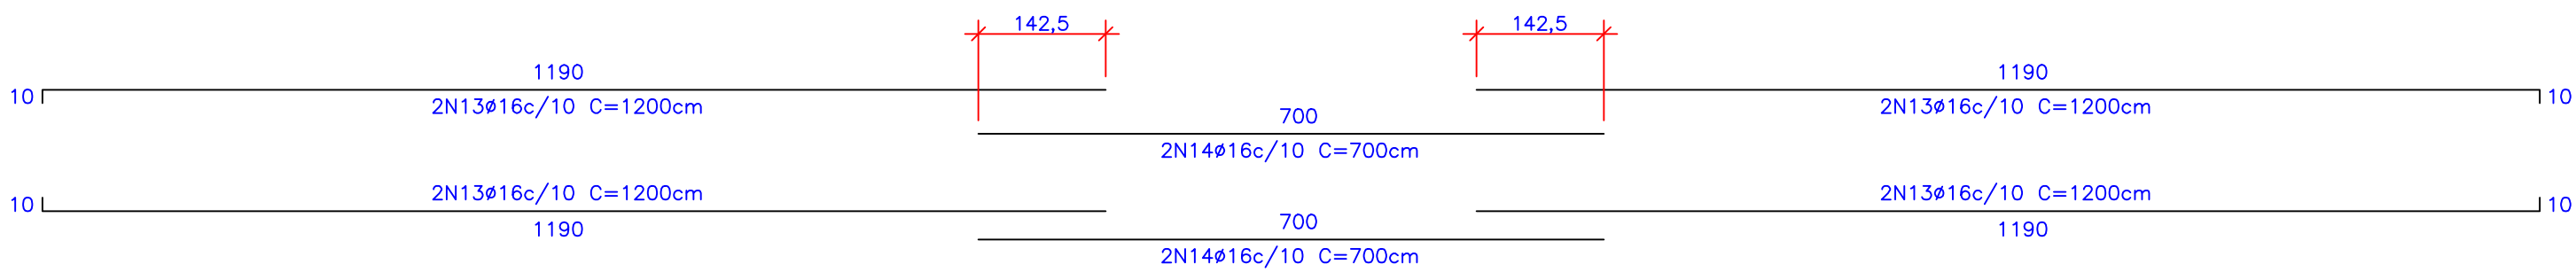

ARMADURA SUPERIOR DE AMARRAÇÃO

PB ENGENHARIA E CONSULTORIA

APROVAÇÃO		PROJETO	
		ESTAÇÃO DE TRATAMENTO DE ESGOTOS	
		DATA	PROPRIETÁRIO
		13/05/2025	Companhia de serviços de Água, Esgoto e Resíduos de Guaratinguetá
RESP. TÉCNICO/AUTOR DO PROJETO	Felipe Domingues Petermann Engenheiro Sanitarista e Ambiental CREA SC 119070-8	ESCALAS	LOCAL
		INDICADA	Guaratinguetá - SP
		FOLHA	ASSUNTO
		03/03	LEITO DE SECAGEM ARMADURAS
REVISÃO	02		