




1 DETALHE DA GRADE  
ESCALA 1:2  
MEDIDAS EM MILÍMETROS

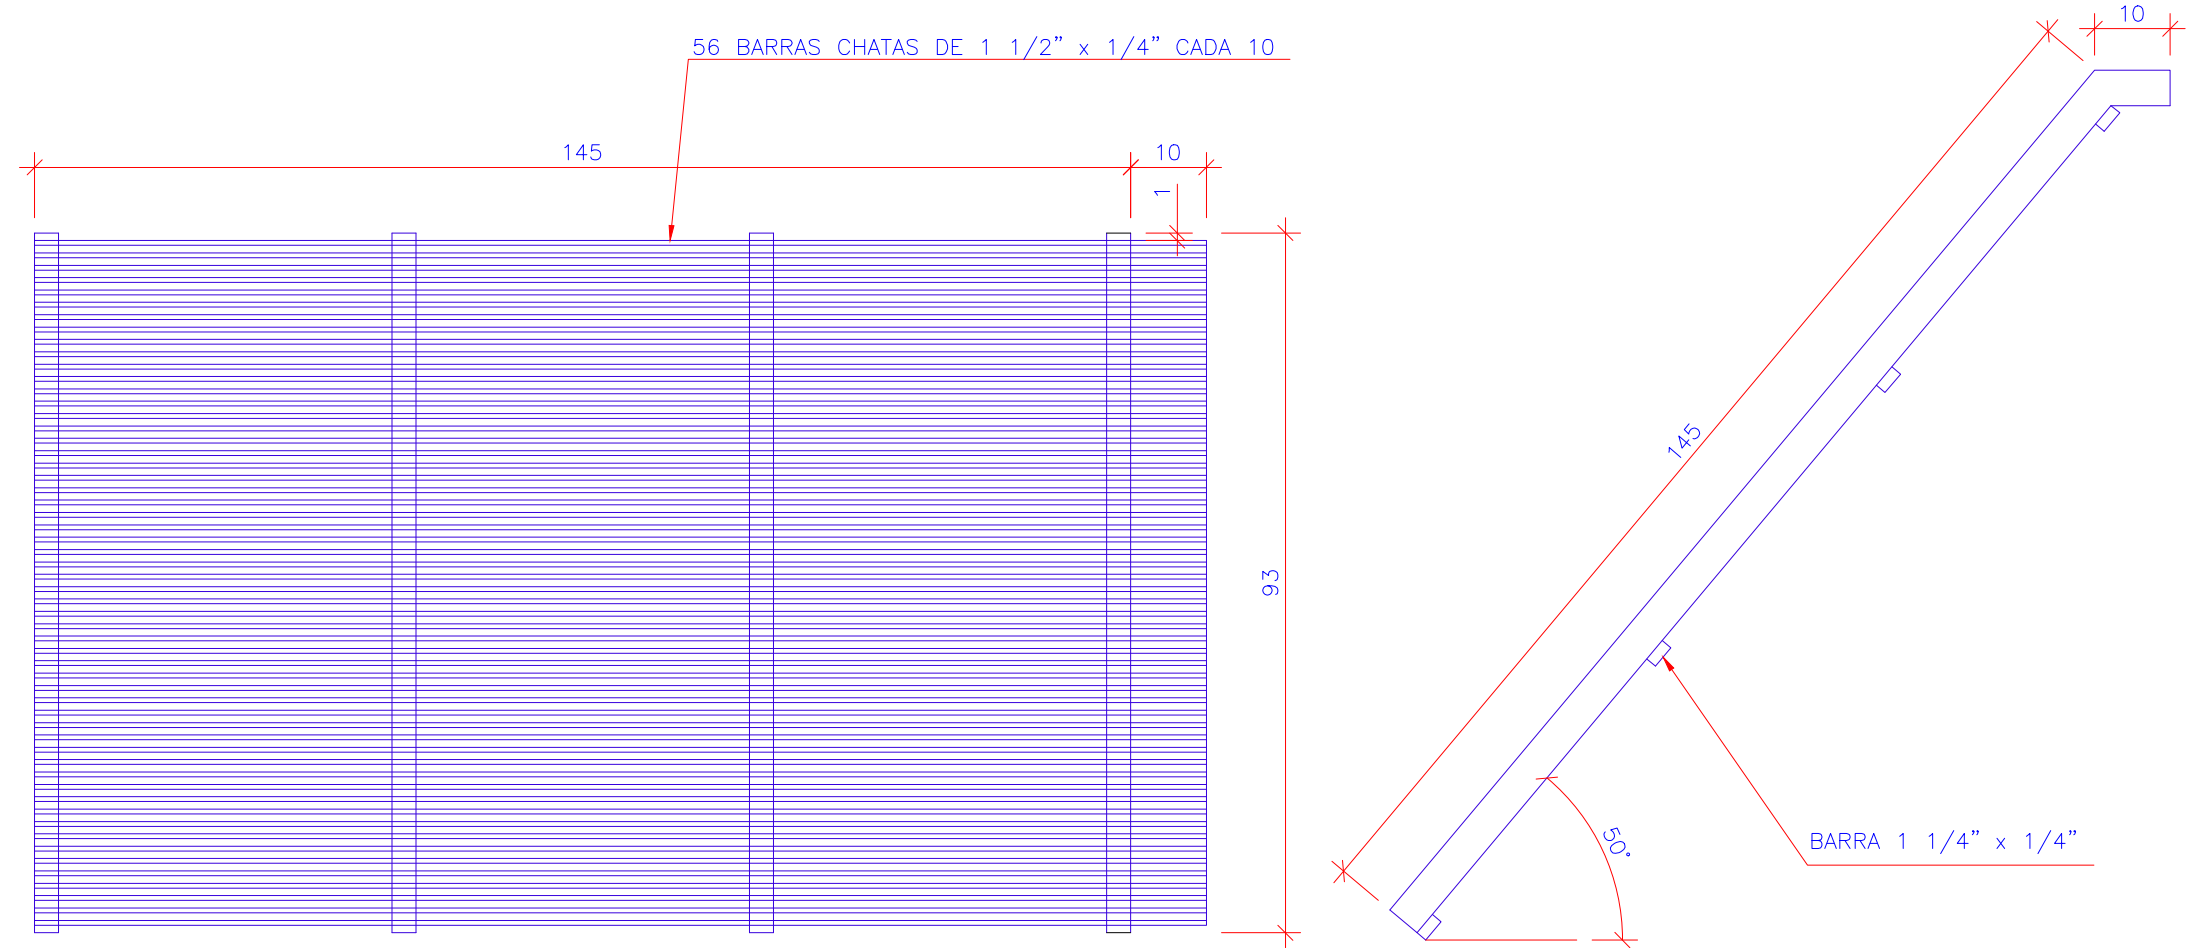


2 DETALHE DA GRADE  
ESCALA 1:10  
MEDIDAS EM MILÍMETROS

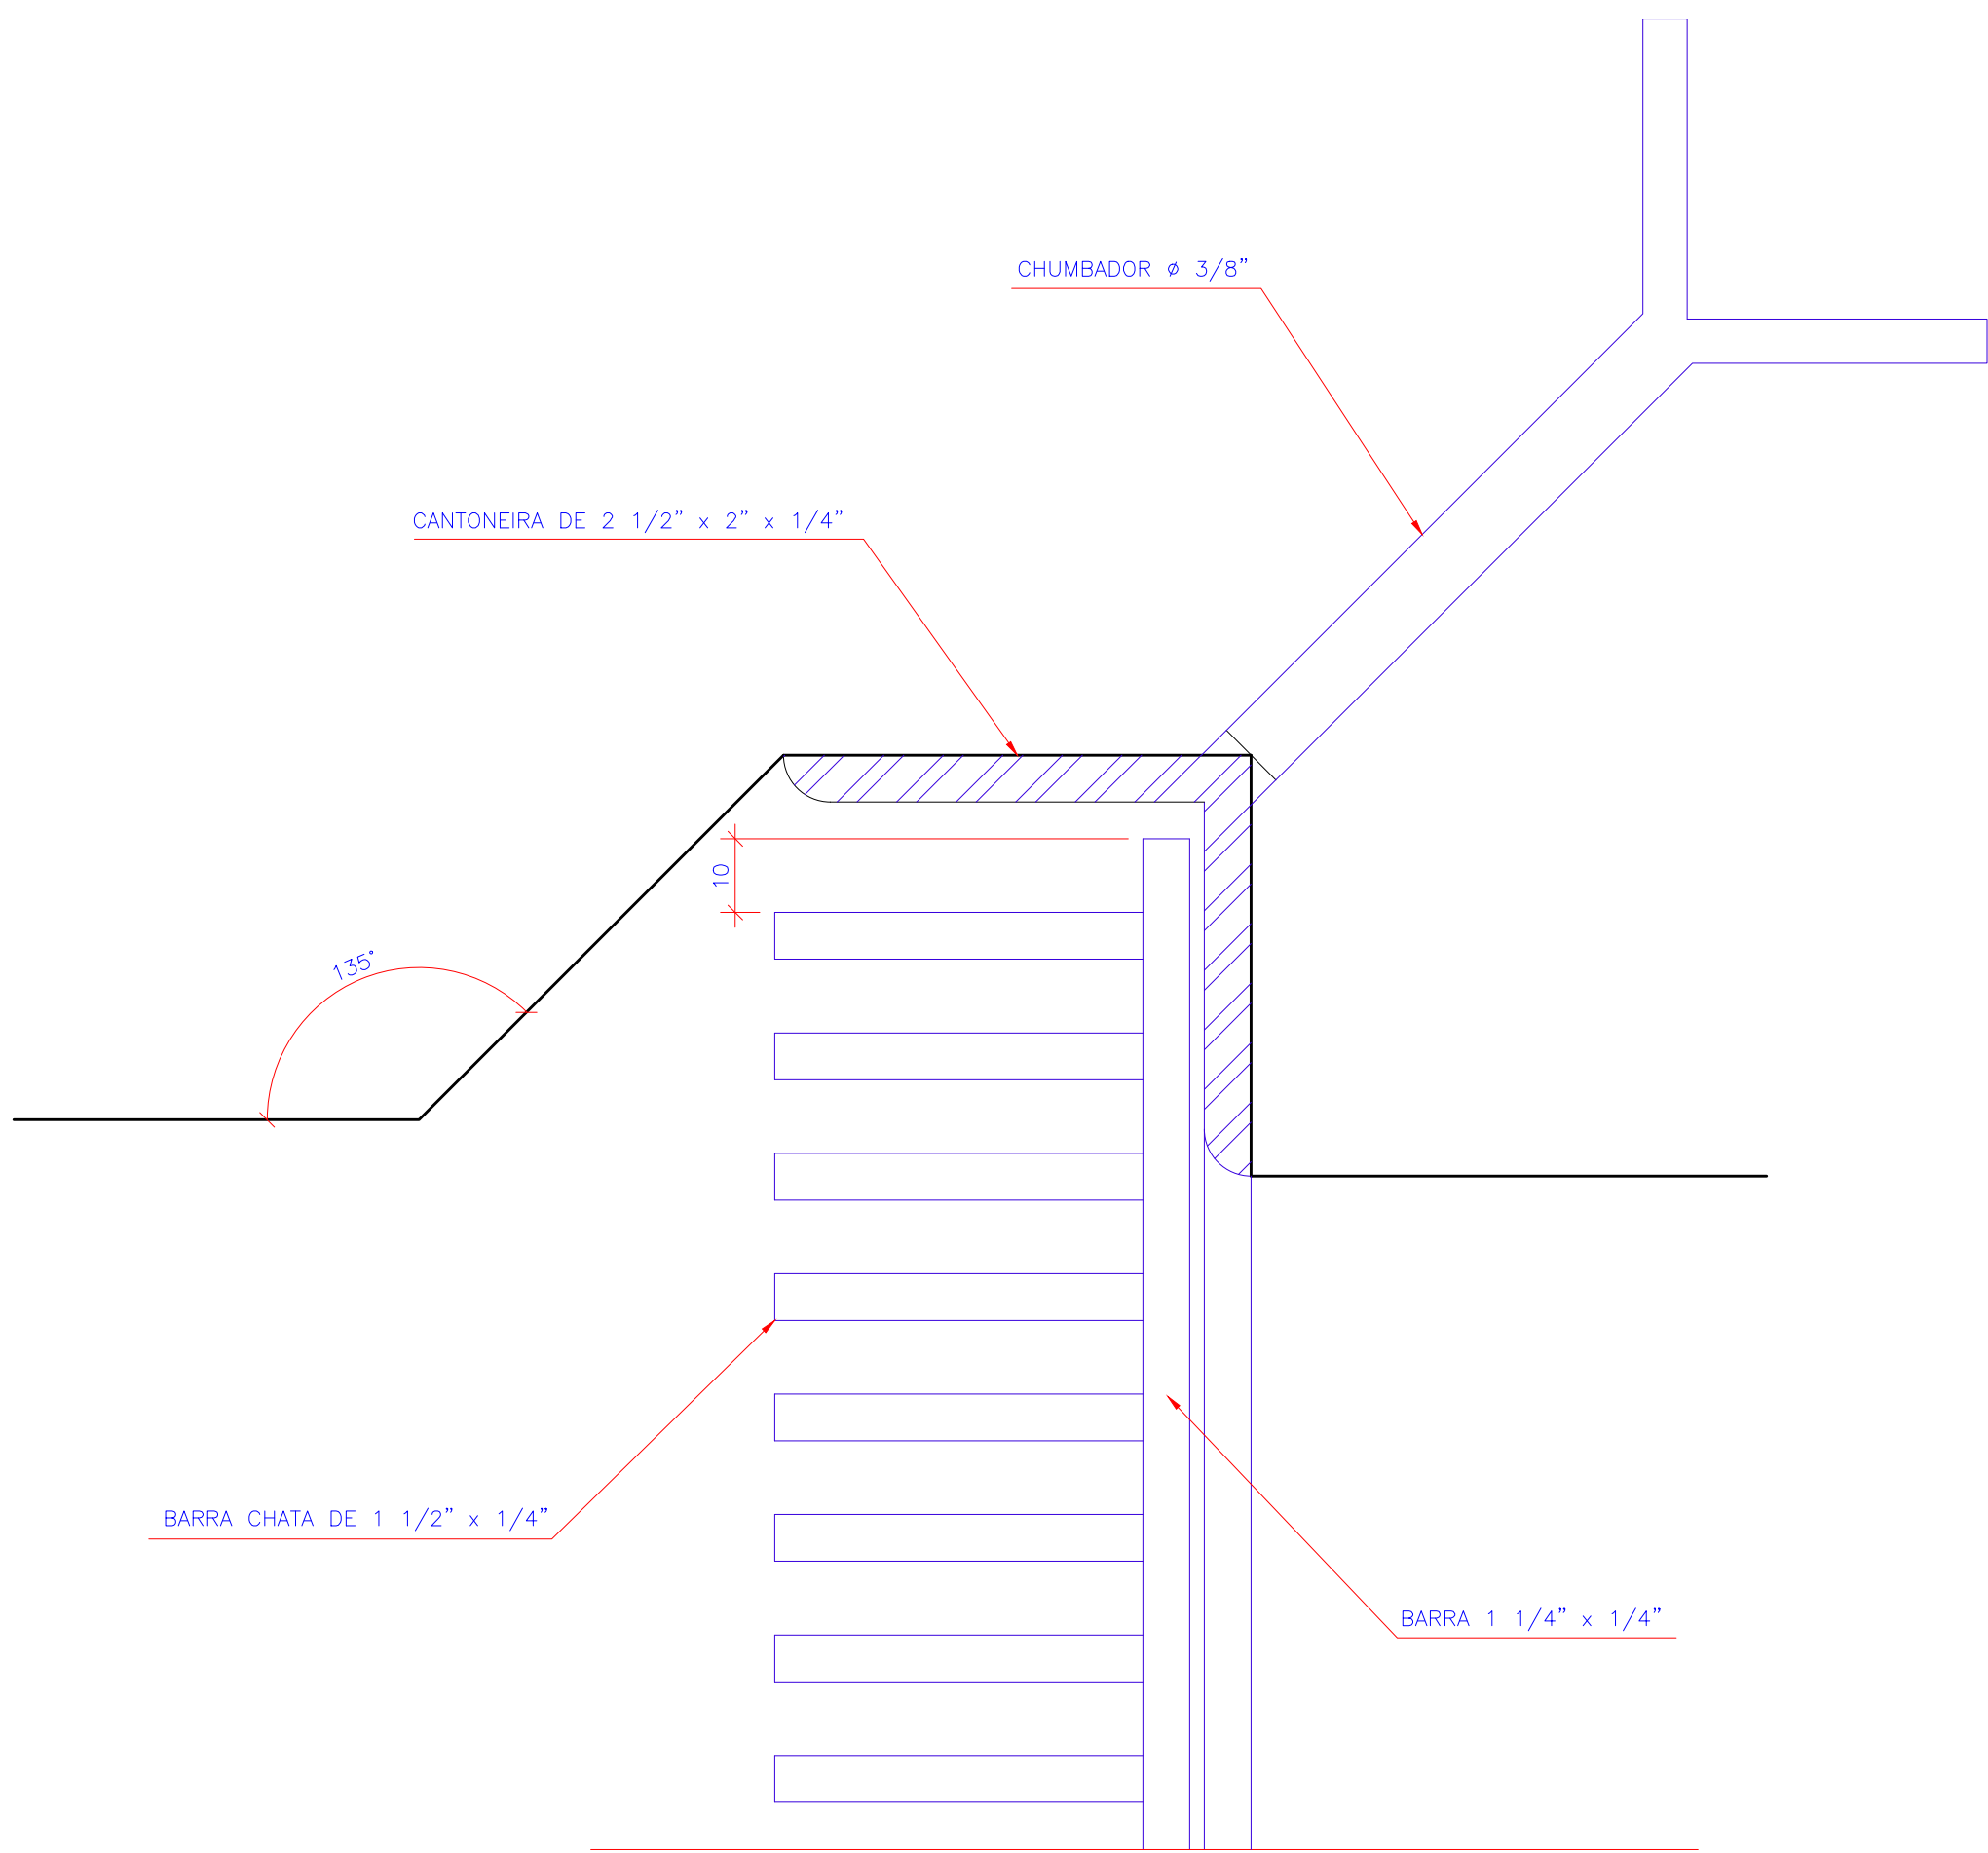


3 DET. DA GUIA LATERAL  
ESCALA 1:2  
MEDIDAS EM MILÍMETROS

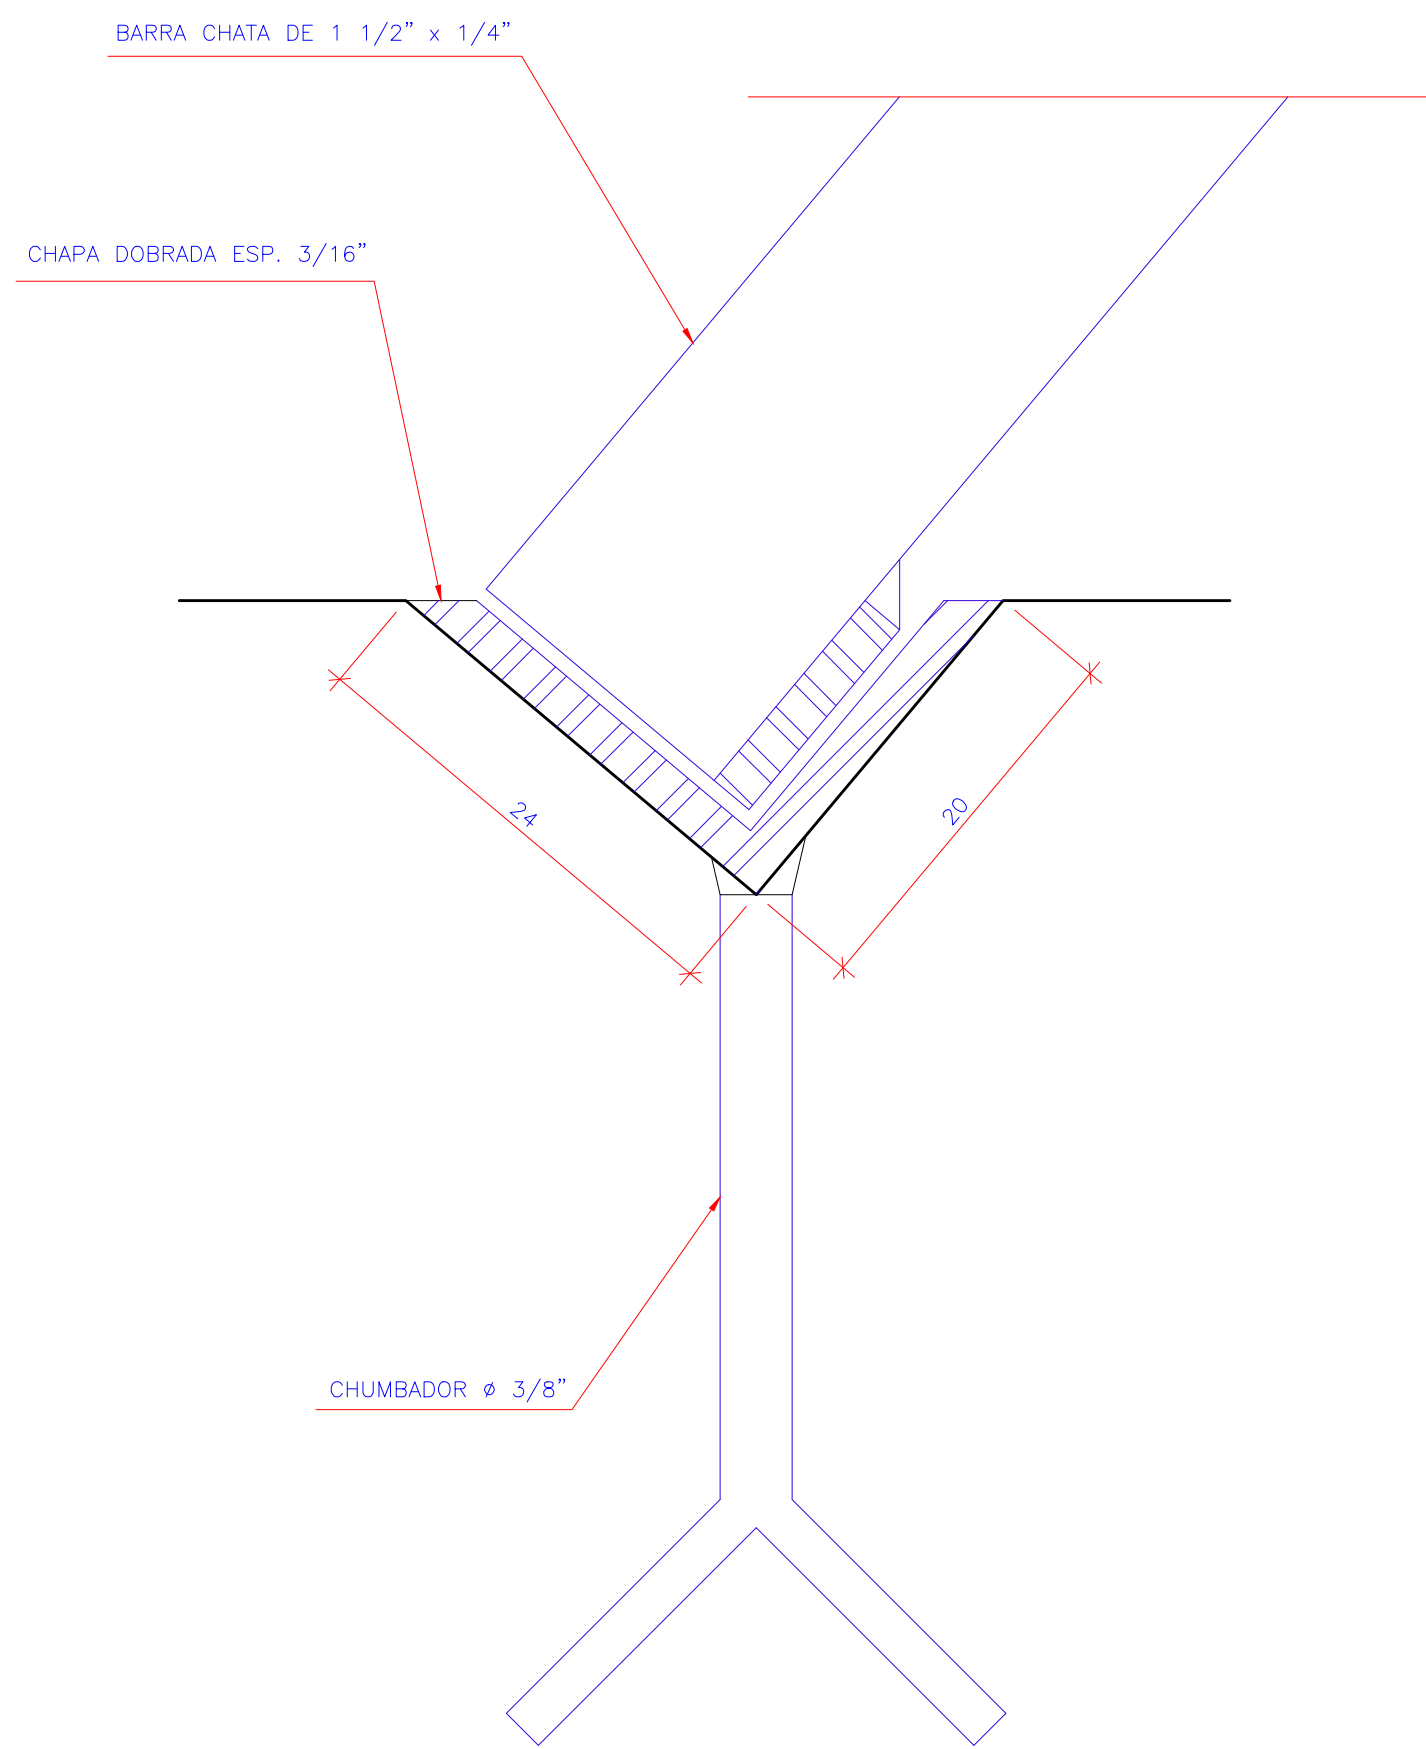

4 DET. DA GUIA DO FUNDO  
ESCALA 1:2  
MEDIDAS EM MILÍMETROS

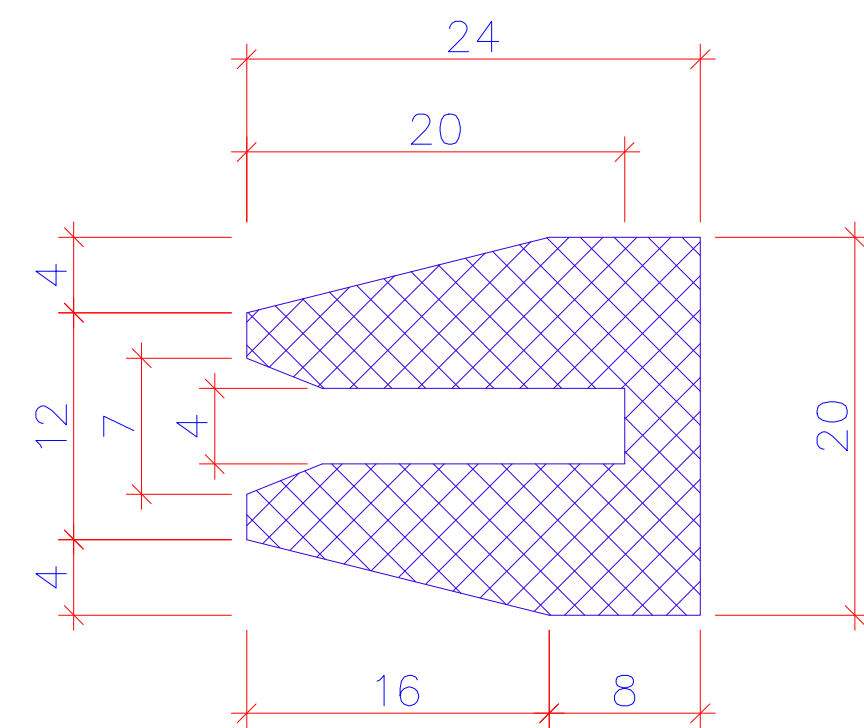

4 DET. DA GUIA DE EMBUTIR  
ESCALA 1:2  
MEDIDAS EM MILÍMETROS

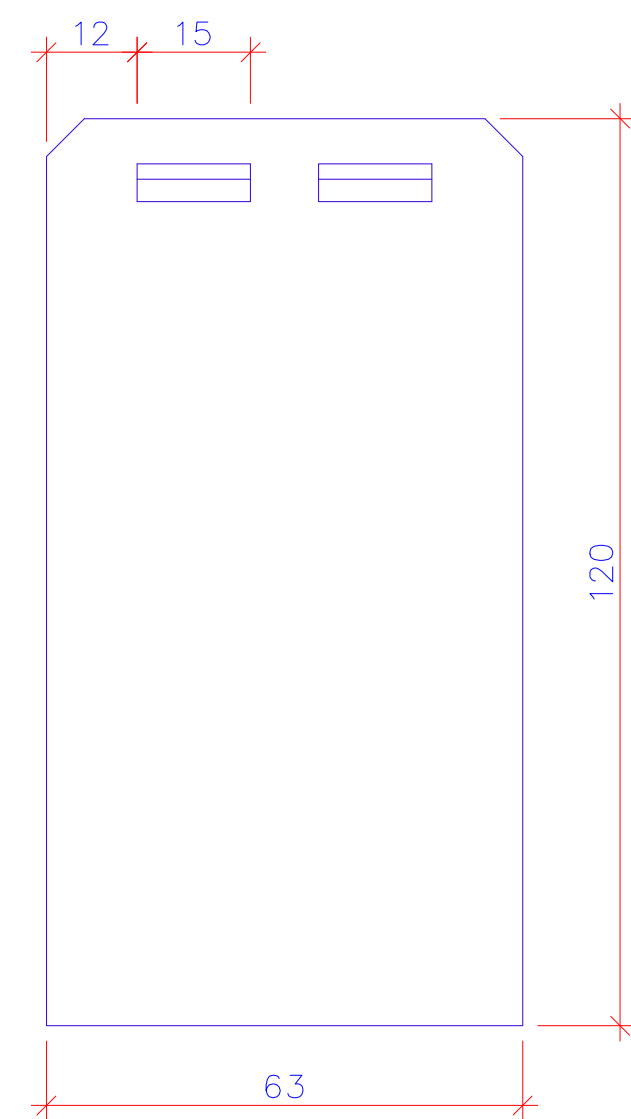

5 DETALHE DA COMPORTA  
ESCALA 1:10  
MEDIDAS EM MILÍMETROS

PB ENGENHARIA E CONSULTORIA

APROVAÇÃO	 RESP. TÉCNICO/AUTOR DO PROJETO Felipe Domingues Petermann Engenheiro Sanitarista e Ambiental CREA SC 119070-8	PROJETO ESTÇÃO DE TRATAMENTO DE ESGOTOS	
		DATA 20/05/2023	PROPRIETÁRIO Companhia de serviços de Água, Esgoto e Resíduos de Guaratinguetá
		ESCALAS INDICADA	LOCAL Guaratinguetá - SP
		FOLHA 04/04 REVISÃO 01	ASSUNTO Tratamento Preliminar - Gradeamento, Caixa de Areia e Calha Parshall Projeto Hidromecânico - Detalhes