



1 CORTE AA
ESCALA 1:50

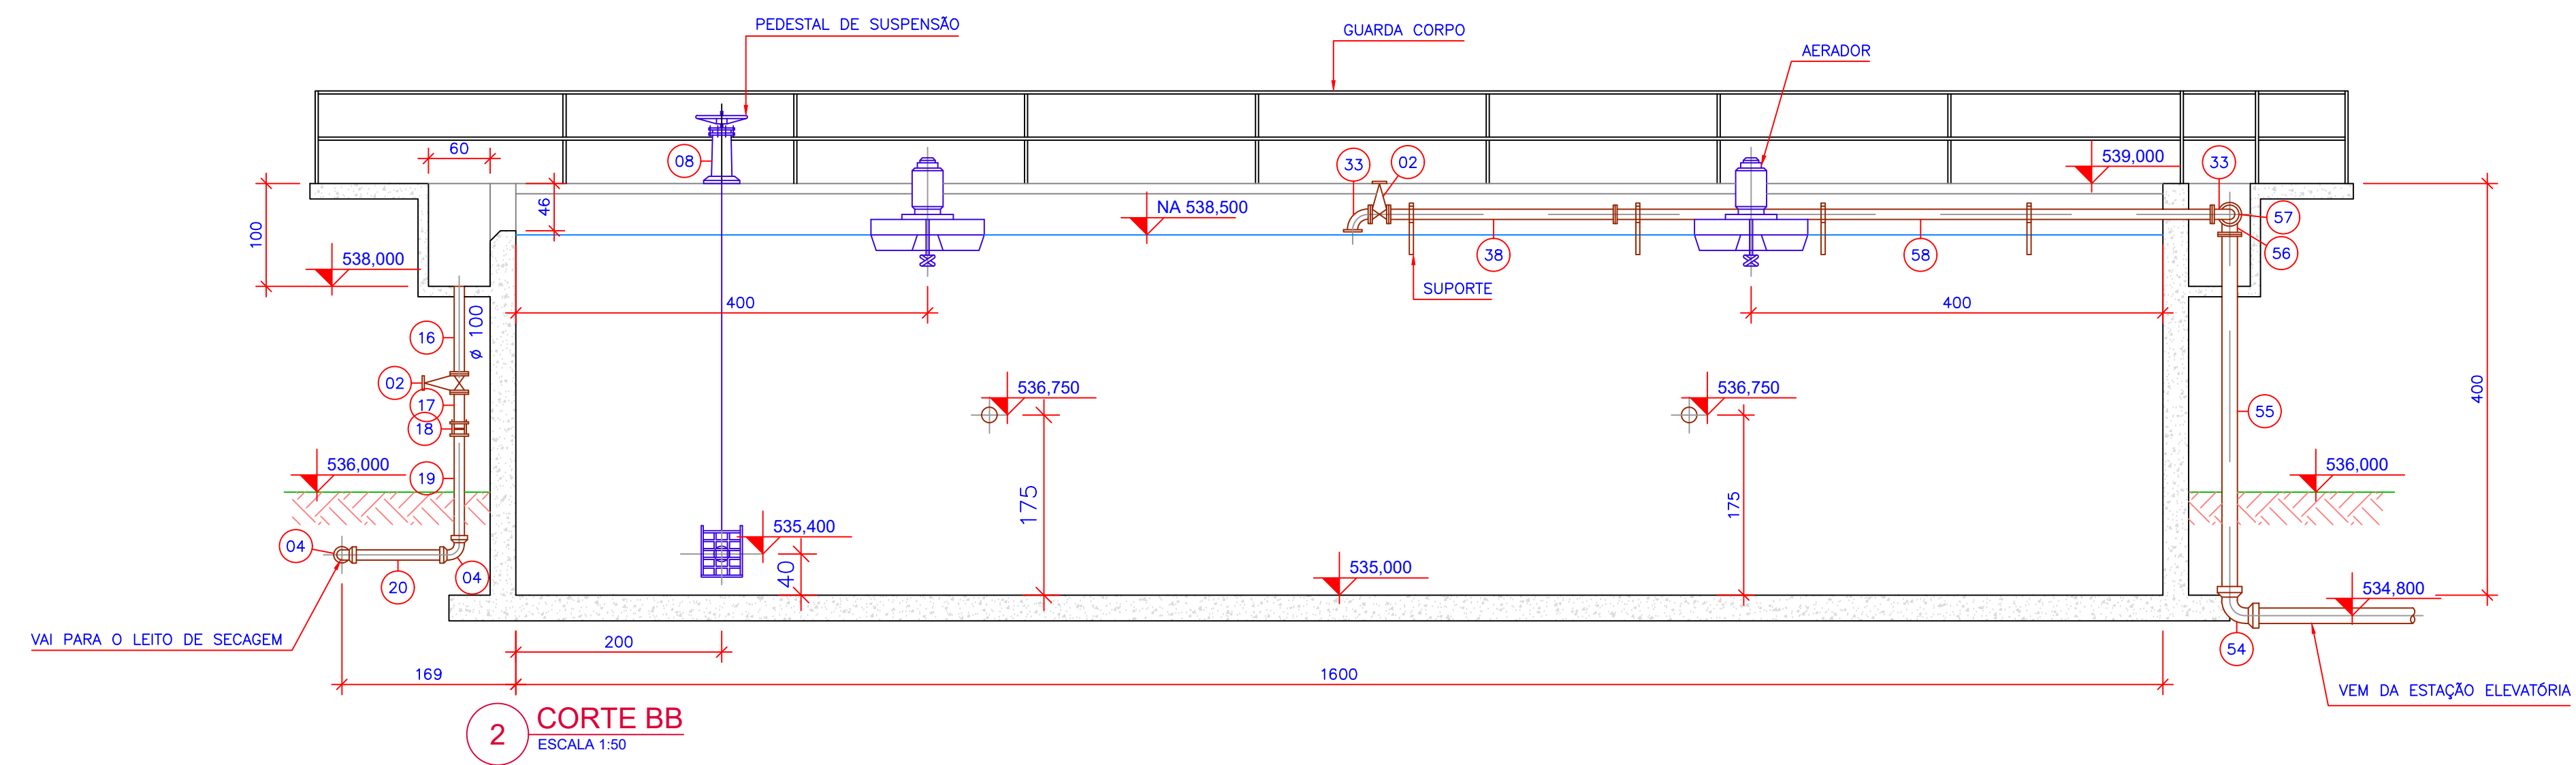

2 CORTE BB
ESCALA 1:50

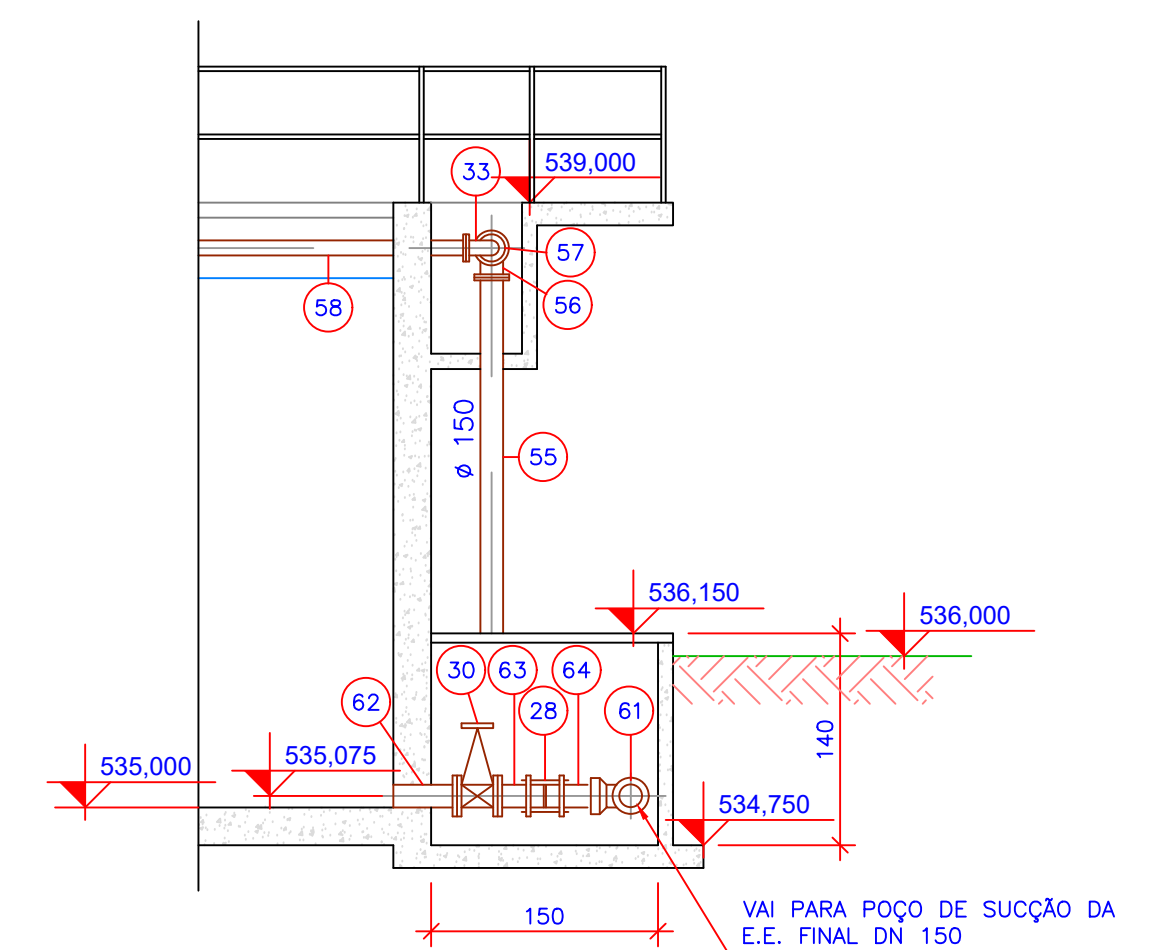

PB ENGENHARIA E CONSULTORIA

APROVAÇÃO	 RESP. TÉCNICO/AUTOR DO PROJETO Felipe Domingues Petermann Engenheiro Sanitarista e Ambiental CREA SC 119070-8	PROJETO ESTÇÃO DE TRATAMENTO DE ESGOTOS	
		DATA 20/05/2023	PROPRIETÁRIO Companhia de serviços de Água, Esgoto e Resíduos de Guaratinguetá
		ESCALAS INDICADA	LOCAL Guaratinguetá - SP
		FOLHA 04/06 REVISÃO 01	ASSUNTO Tanque de Aeração, Decantadores, Adensadores e Caixas de Controle de Lodo em Excesso Projeto Hidromecânico - Cortes AA, BB, CC e Detalhes