



GUARDA-CORPO DE AÇO GALVANIZADO DE 1,10M, MONTANTES TUBULARES DE 1.1/4"
ESPAÇADOS DE 1,20M, TRAVESSA SUPERIOR DE 1.1/2", GRADIL FORMADO POR TUBOS
HORIZONTAIS DE 1" E VERTICAIS DE 3/4", FIXADO COM CHUMBADOR MECÂNICO


PINTURA COM TINTA EPOXÍDICA DE ACABAMENTO

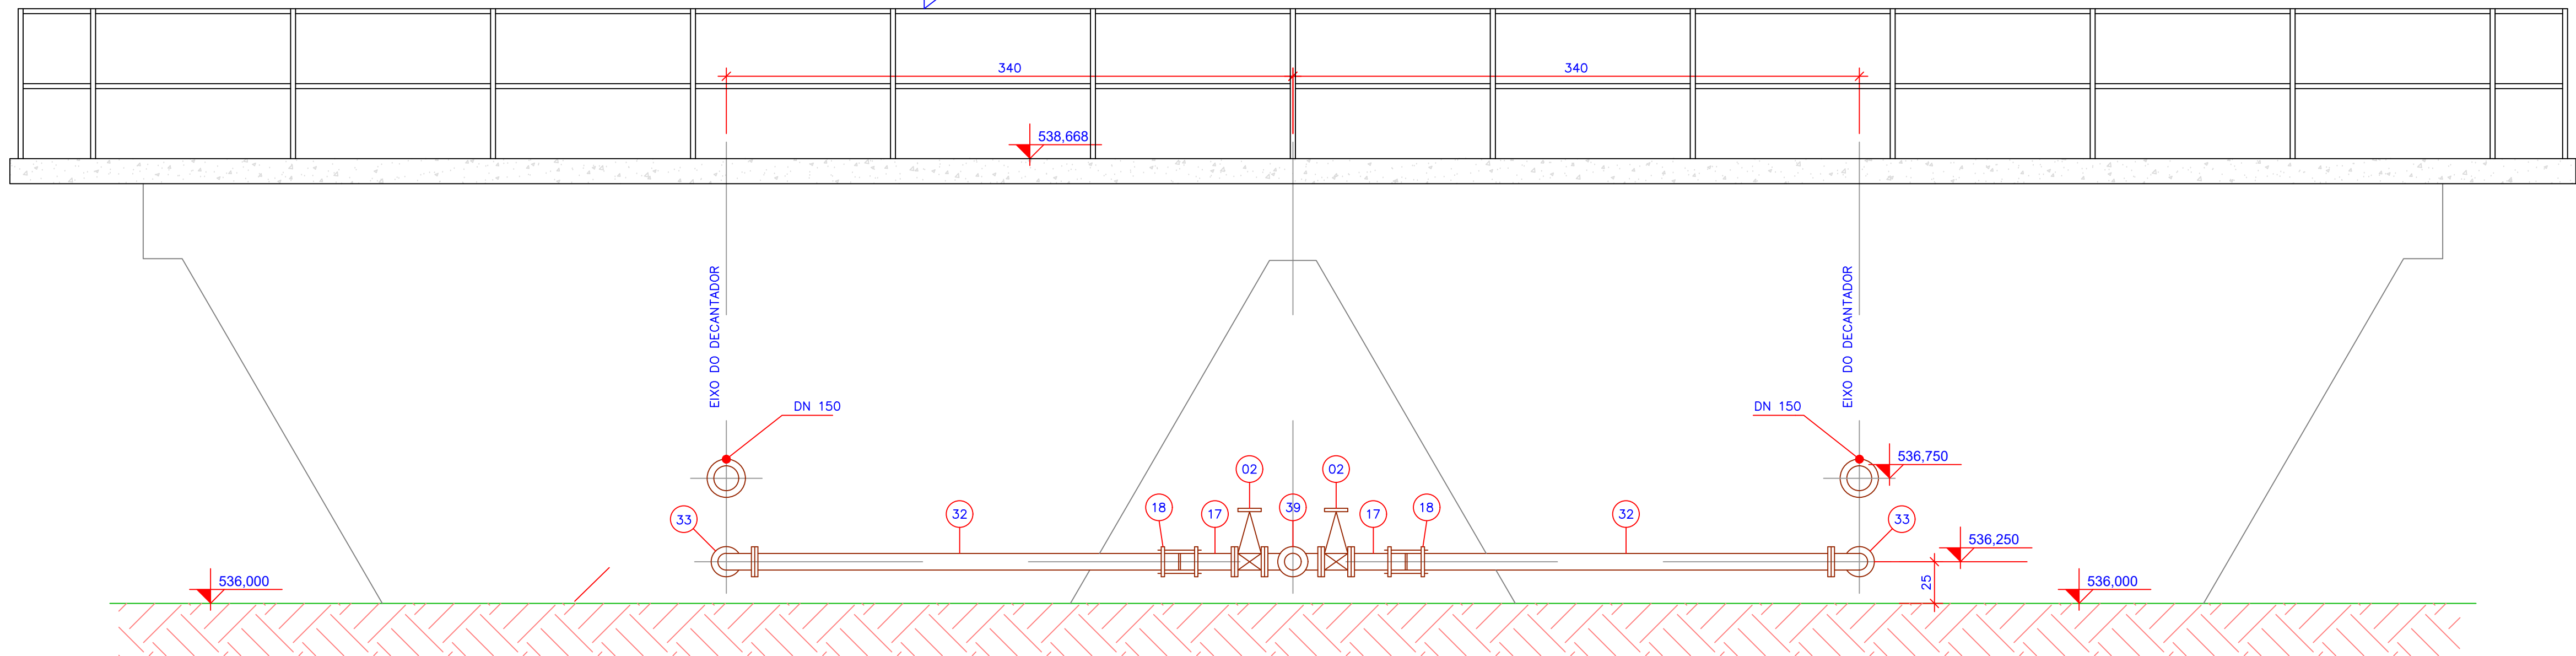


1 CORTE DD
ESCALA 1:25

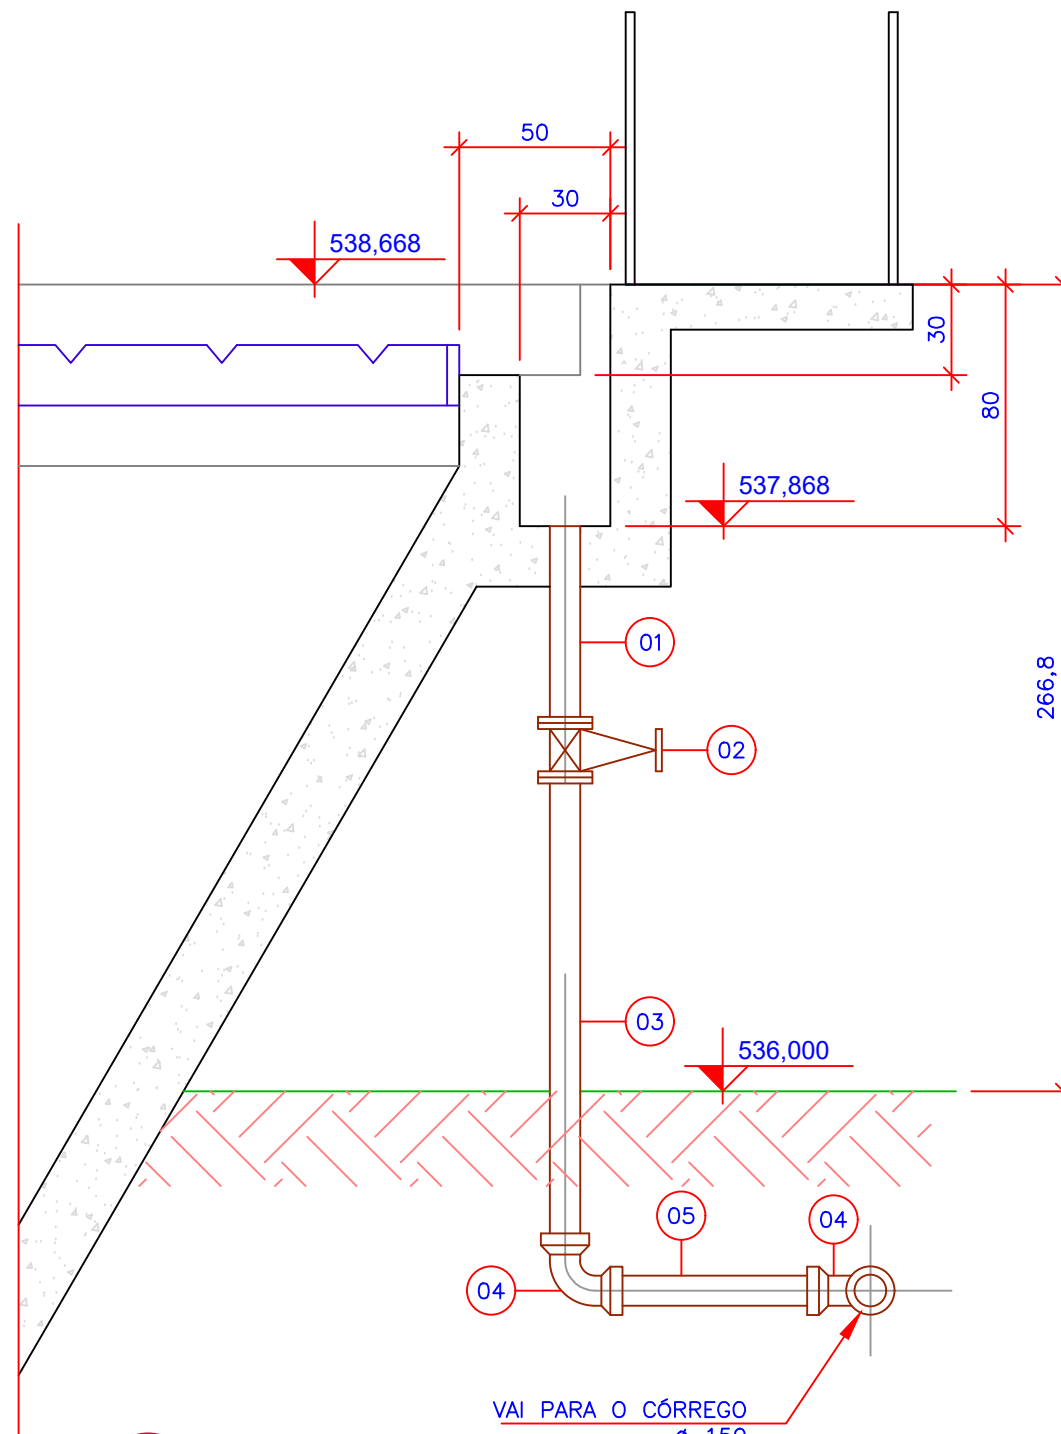

2 CORTE EE
ESCALA 1:25

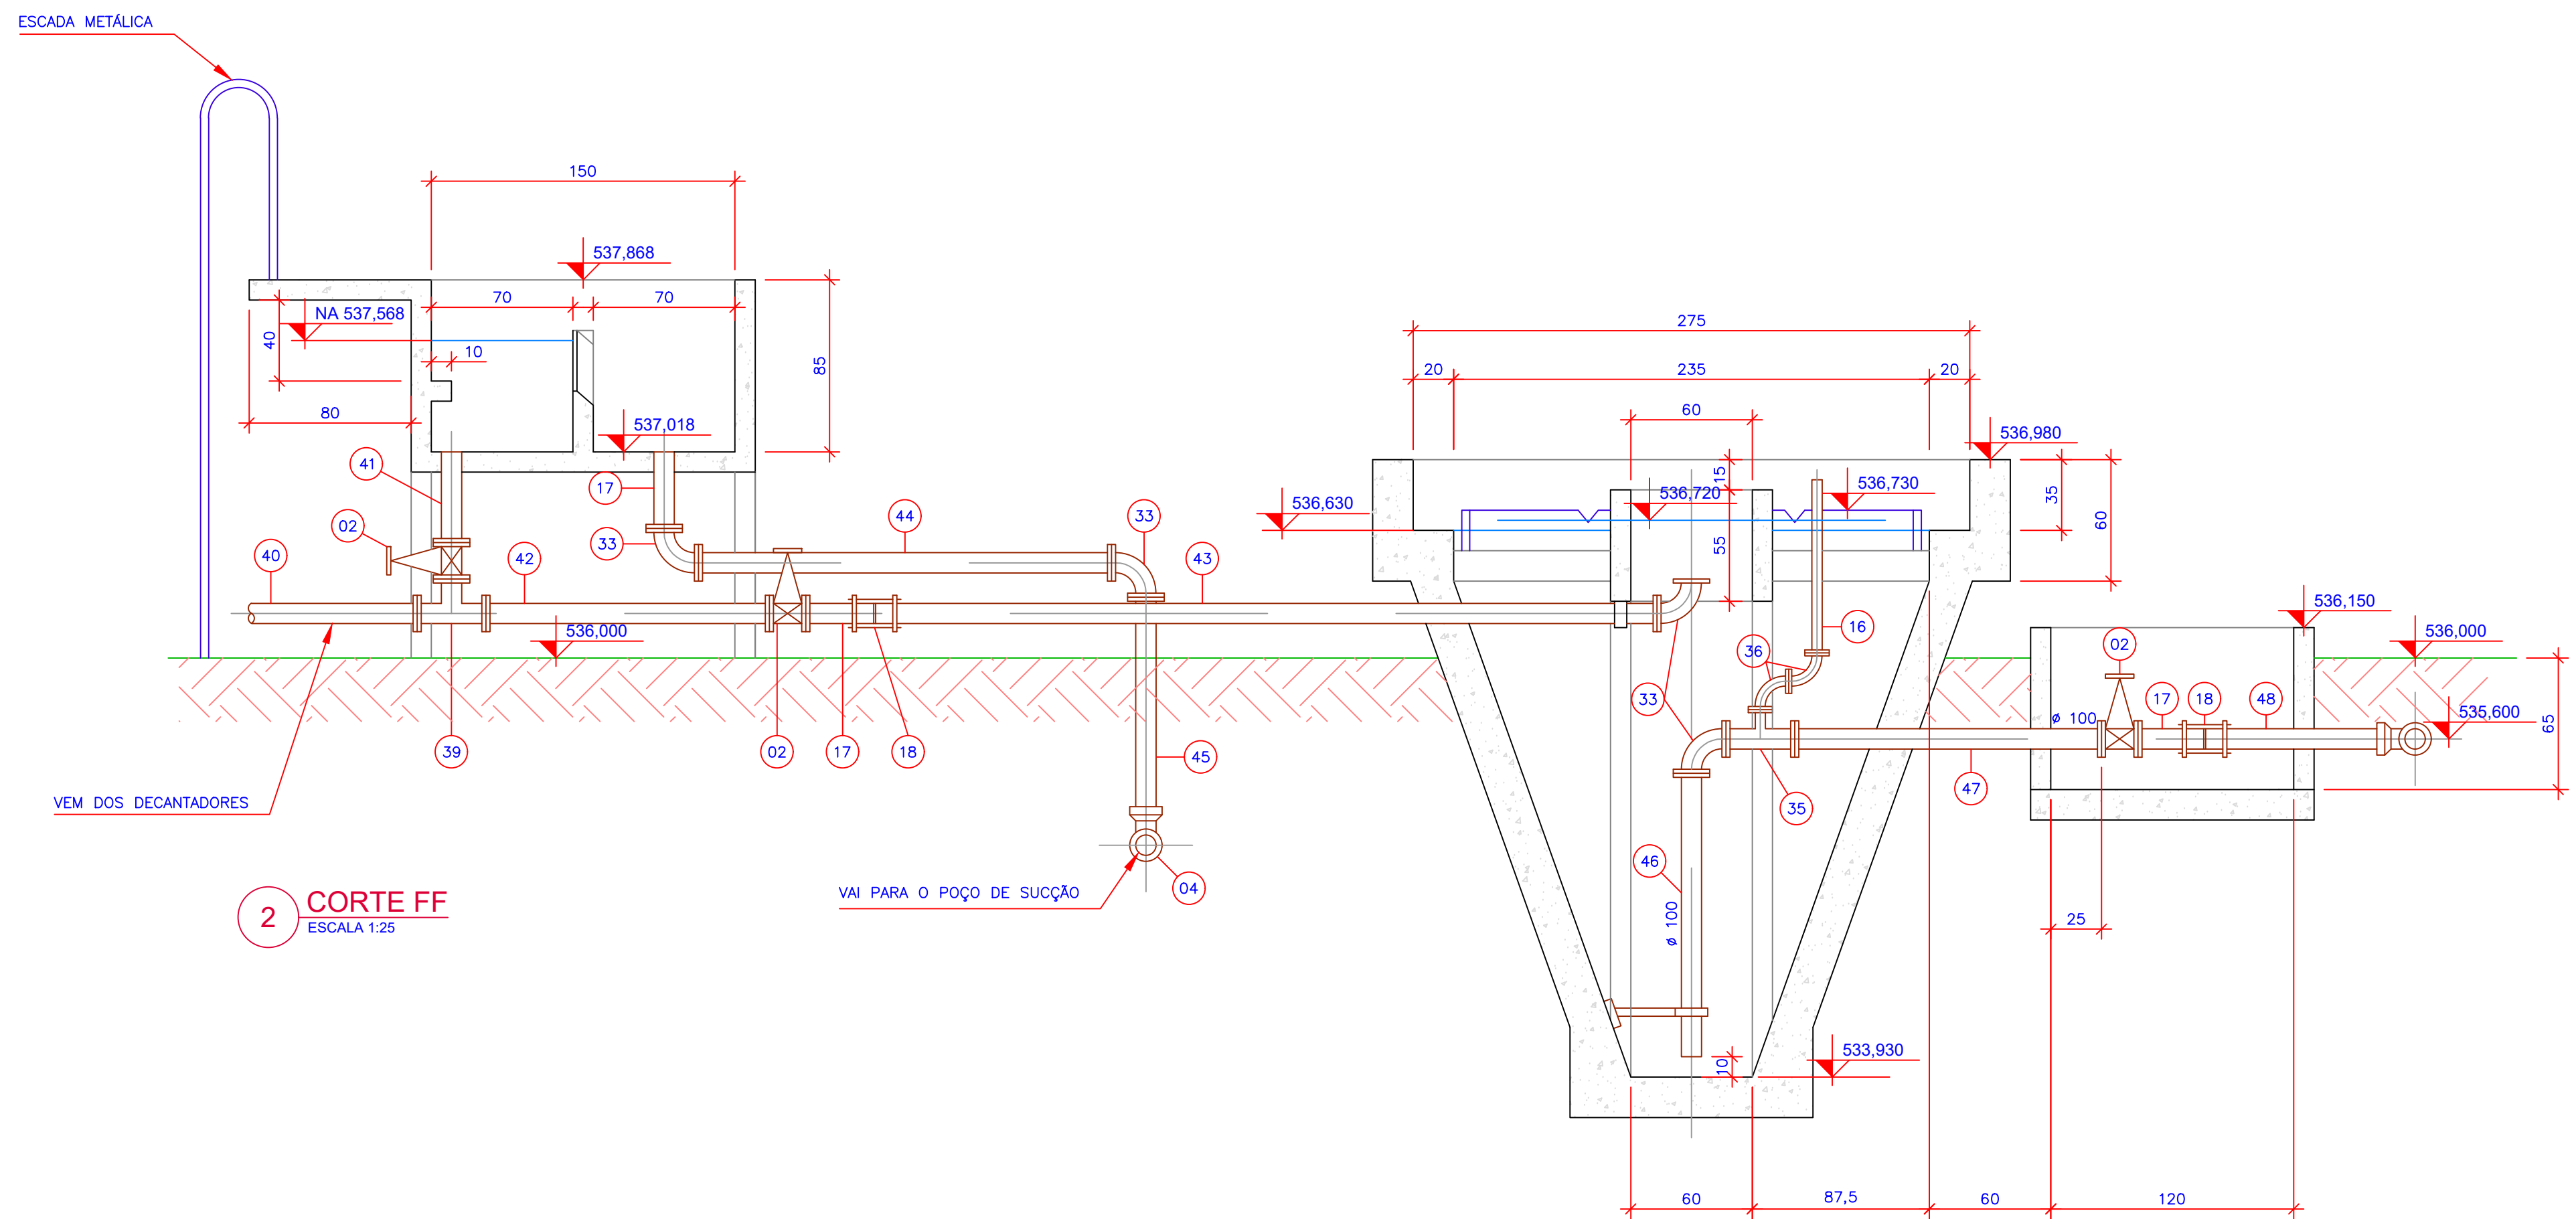

2 CORTE FF
ESCALA 1:25

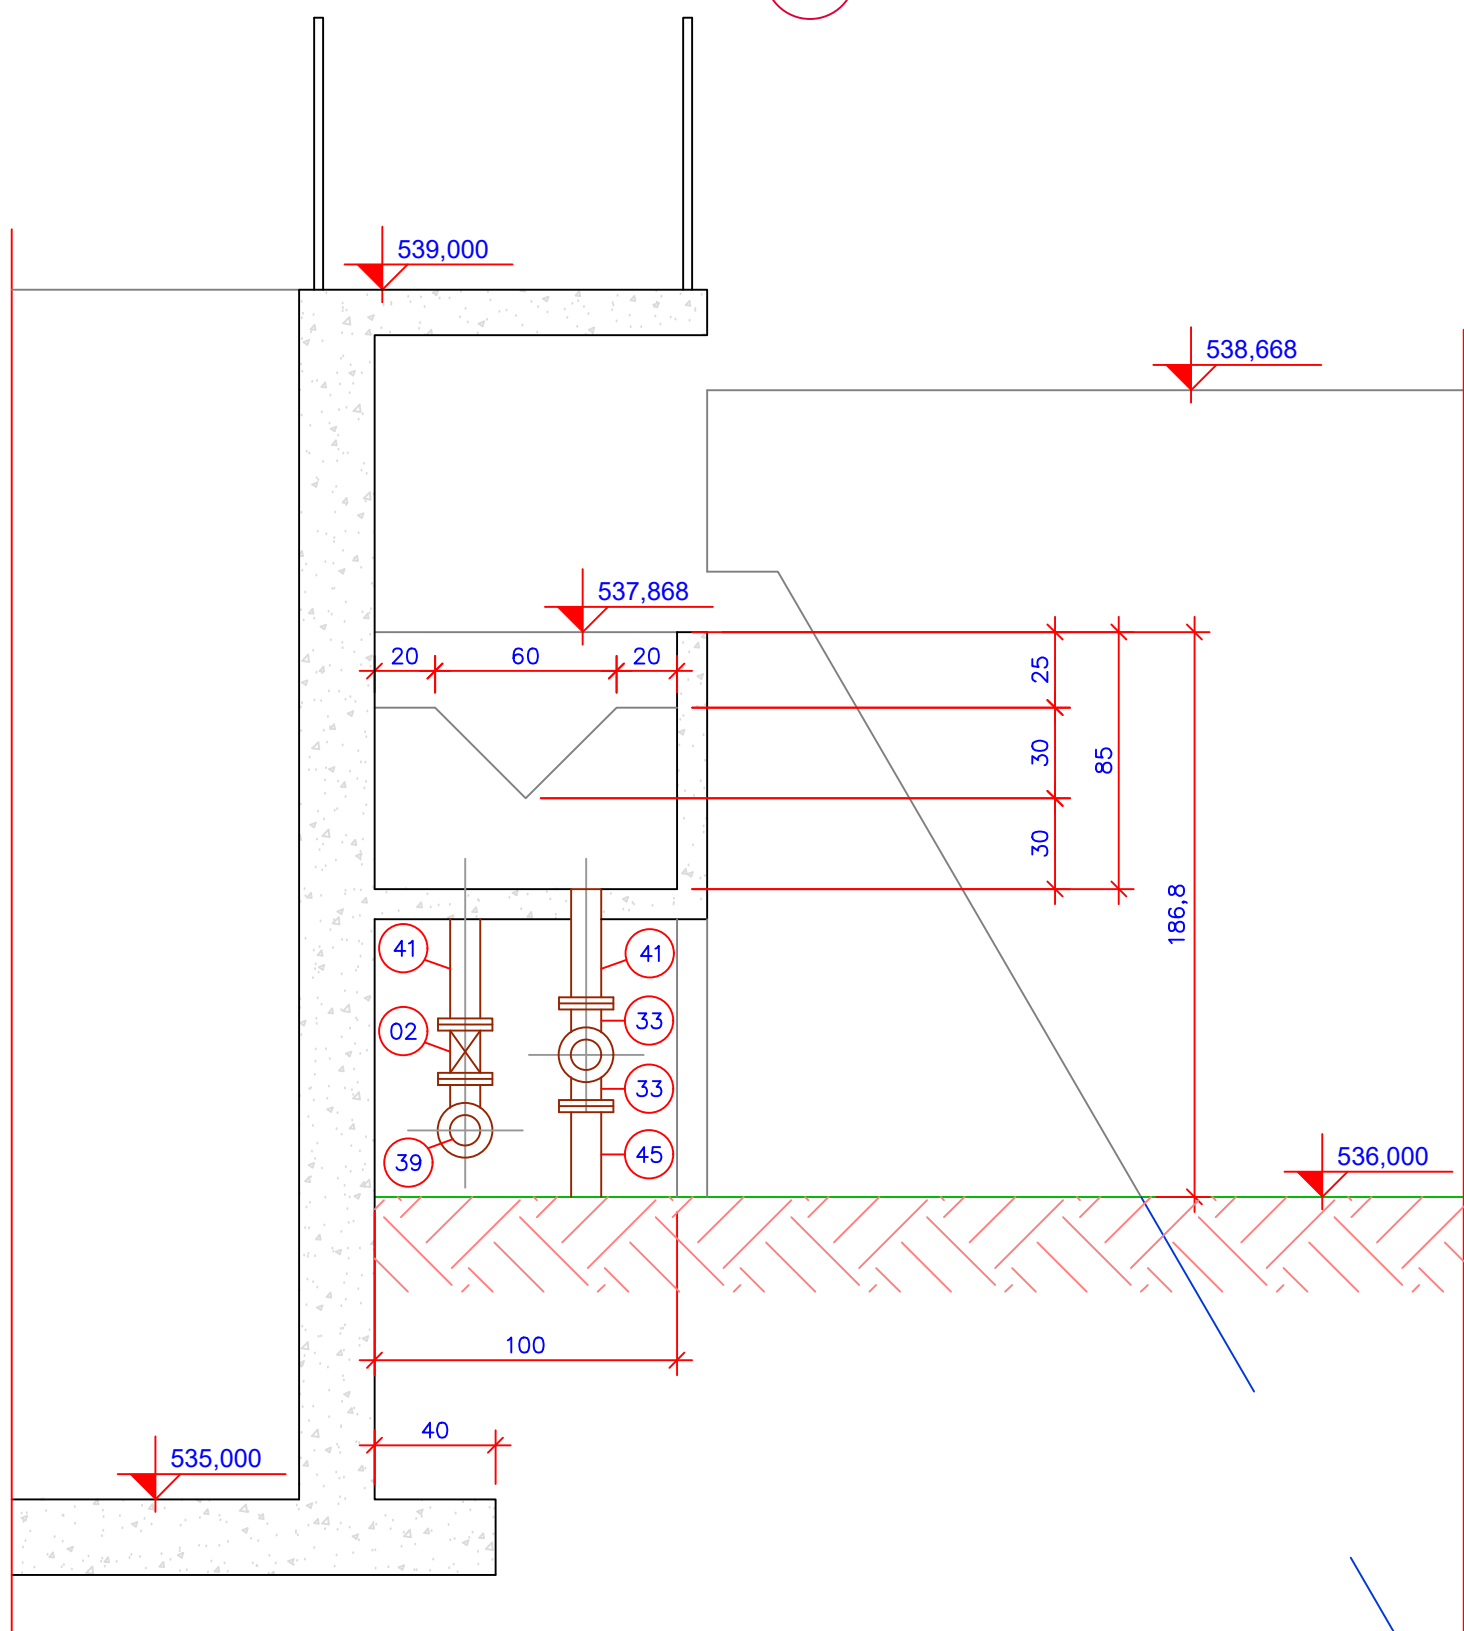

2 CORTE GG
ESCALA 1:25

PB ENGENHARIA E CONSULTORIA

APROVAÇÃO

PROPRIETÁRIO



Felipe Domingues Petermann
Engenheiro Sanitarista e Ambiental
CREA SC 119070-8

PROJETO

ESTÇÃO DE TRATAMENTO DE ESGOTOS

DATA
20/05/2023

PROPRIETÁRIO
Companhia de serviços de Água, Esgoto e
Resíduos de Guaratinguetá

ESCALAS
INDICADA

LOCAL
Guaratinguetá - SP

FOLHA
05/06

REVISÃO
01

ASSUNTO
Tanque de Aeração, Decantadores, Adsensadores
e Caixas de Controle de Lodo em Excesso
Projeto Hidromecânico - Cortes DD, FF e GG