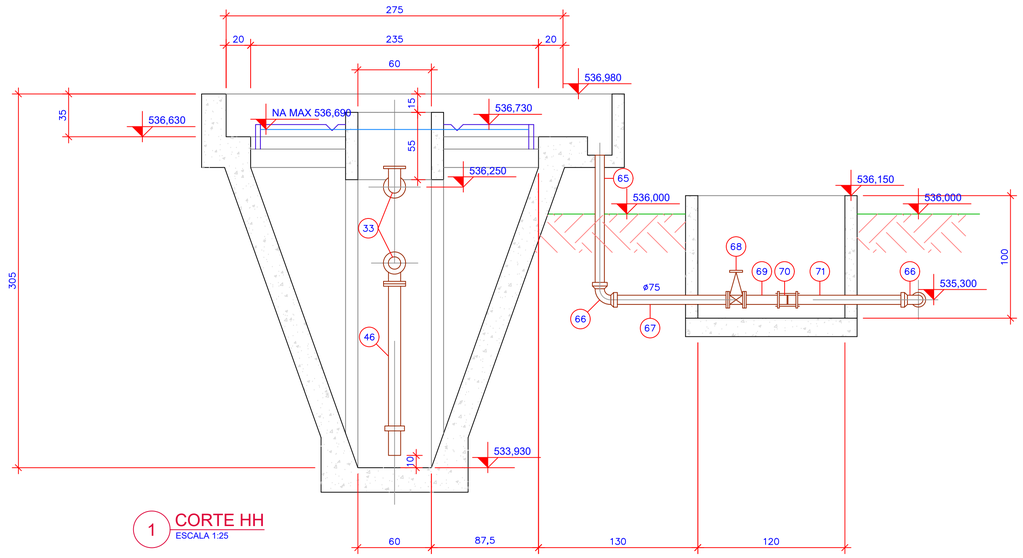

1 CORTE HH
ESCALA 1:25

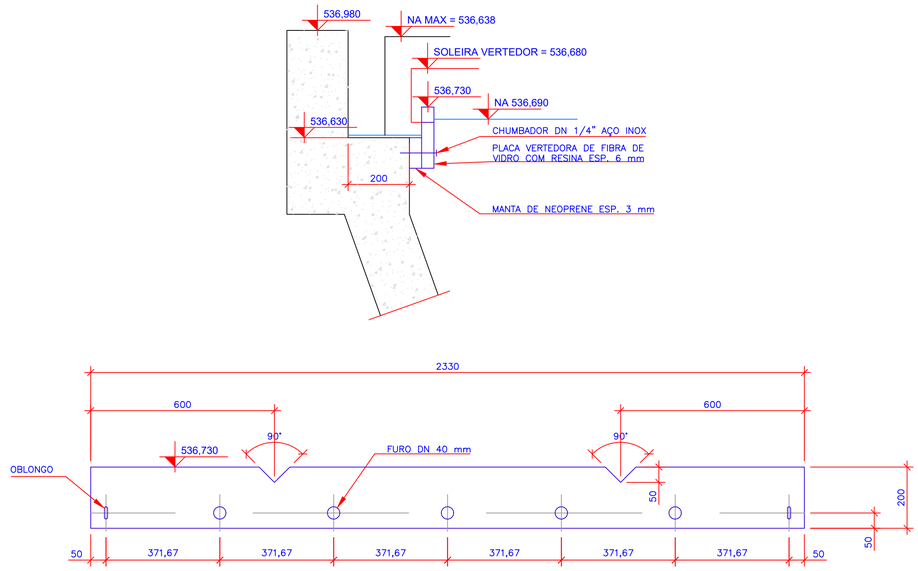

2 DETALHE DA PLACA VERTEDORA DO ADENSADOR
ESCALA 1:10
MEDIDAS EM MILÍMETROS
QUANTIDADE DE PLACAS x 08

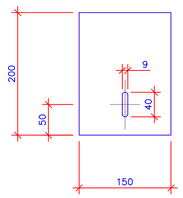

3 DETALHE DA PLACA MATA JUNTA
ESCALA 1:2,5
MEDIDAS EM MILÍMETROS

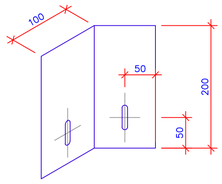

4 DETALHE DA PLACA MATA JUNTA (CANTONEIRA)
ESCALA 1:2,5
MEDIDAS EM MILÍMETROS

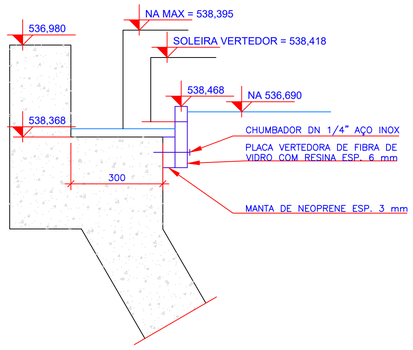

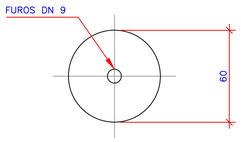

5 DETALHE DA ARRUELA
ESCALA 1:5
MEDIDAS EM MILÍMETROS

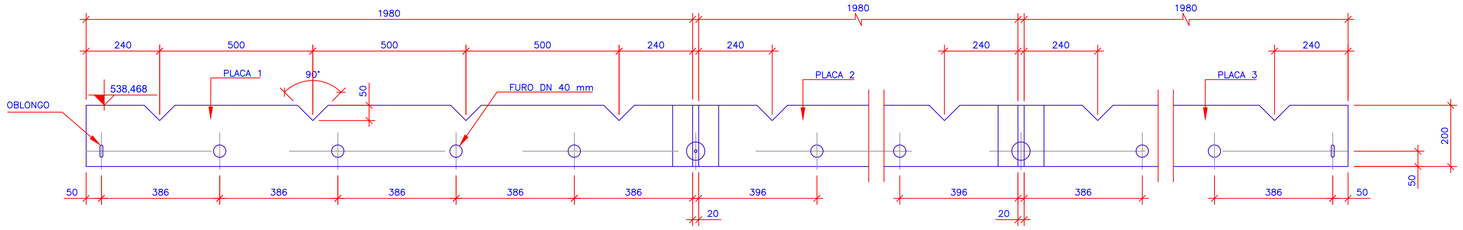

6 DETALHE DA PLACA VERTEDORA DO DECANTADOR
ESCALA 1:10
MEDIDAS EM MILÍMETROS
QUANTIDADE: PLACA 01 PEÇAS x 32 / PLACA 02 PEÇAS x 16

gov.br Documento assinado digitalmente
HELVECIO ZAGO GALVAO CESAR
Data: 26/08/2025 08:22:07-0300
Verifique em https://validar.iti.gov.br

PB ENGENHARIA E CONSULTORIA

APROVAÇÃO

PROPRIETÁRIO
SAEG

PROJETO
ESTAÇÃO DE TRATAMENTO DE ESGOTOS

DATA
20/05/2023

PROPRIETÁRIO
Companhia de serviços de Água, Esgoto e Resíduos de Guaratinguetá

RESP. TÉCNICO/AUTOR DO PROJETO
Felipe Domingues Petermann
Engenheiro Sanitarista e Ambiental
CREA SC 119070-8

ESCALAS
INDICADA

LOCAL
Guaratinguetá - SP

FOLHA
06/06

ASSUNTO
Tanque de Aeração, Decantadores, Adensadores e Caixas de Controle de Lodo em Excesso
Projeto Hidromecânico - Corte HH e Detalhes

REVISÃO
01