


2 PLANTA SUPERIOR  
ESCALA 1:25

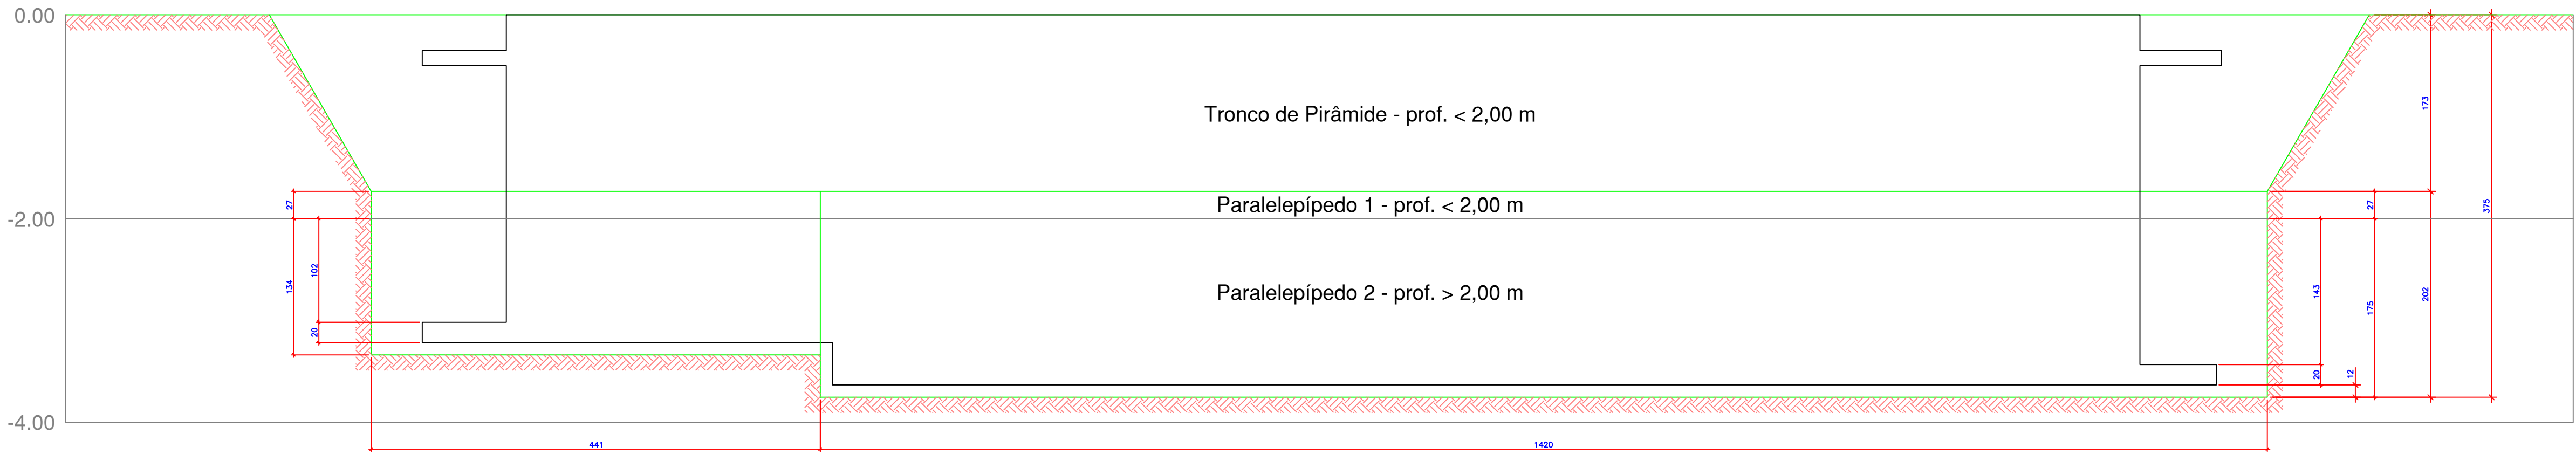

2 PLANTA SUPERIOR  
ESCALA 1:25

APROVAÇÃO	PROPRIETÁRIO	PROJETO		
	  RESP. TÉCNICO/AUTOR DO PROJETO	ESTAÇÃO DE TRATAMENTO DE ESGOTOS		
		DATA	PROPRIETÁRIO	LOCAL
		20/05/2025	Companhia de serviços de Água, Esgoto e Resíduos de Guaratinguetá	
		ESCALAS	LOCAL	
INDICADA	Guaratinguetá - SP			
FOLHA	ASSUNTO			
	Única	TRATAMENTO PRELIMINAR		
	REVISÃO	MOVIMENTO DE TERRA		
	00	CÁLCULO DE ESCAVAÇÃO E REATERRO		