


SEÇÃO TIPO DE PAVIMENTAÇÃO  
ETE GUARATINGUETÁ

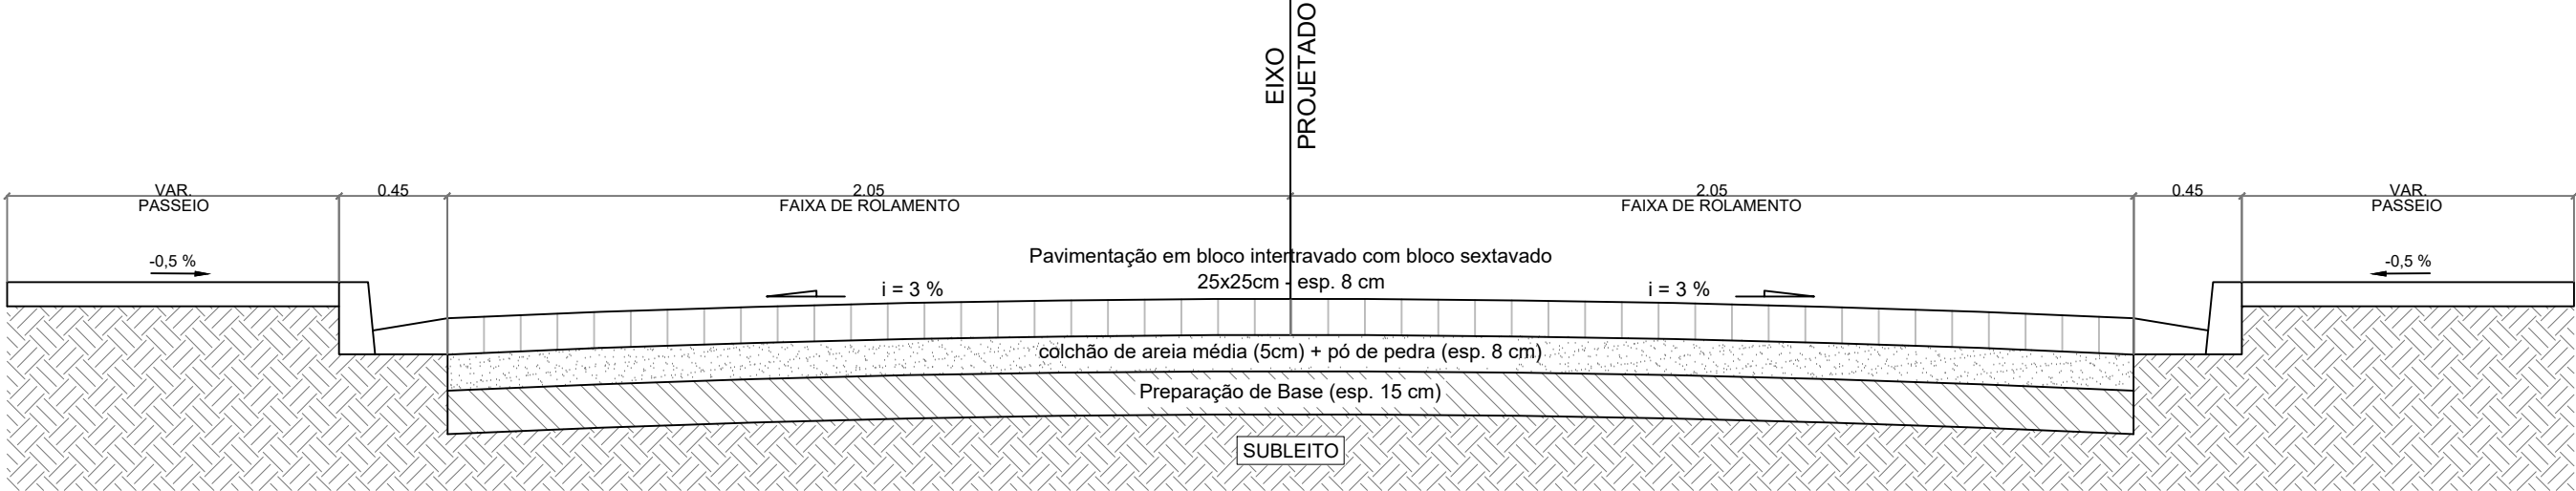

01 | SEÇÃO TIPO DE PAVIMENTAÇÃO  
SEM ESCALA

LEGENDA:

- Bloco intertravado com bloco sextavado - 25x25x8cm
- colchão de areia média (5cm) + pó de pedra (esp. 8 cm)
- Preparação de Base (esp. 15 cm)
- Subleito regularizado e compactado

NOTAS DE PAVIMENTAÇÃO:

- REVESTIMENTO - O revestimento da via será executado em Piso Pré-Moldado sextavado e Intertravado de 25x25, com espessura de 8cm para tráfego pesado.
- COLCHÃO DE AREIA - Execução de colchão de areia para assentamento de revestimento em Piso Intertravado, com espessura de 5cm.
- COLCHÃO DE PÓ DE PEDRA - A camada de sub-base será executada em Pó de pedra, com espessura de 8cm para a via.

Revestimento em Piso Intertravado sextavado - 8cm

Colchão de Areia - 5cm

Colchão de Pó de pedra - Esp 8cm

02 | ISOMÉTRICO DE PAVIMENTAÇÃO  
SEM ESCALA

PB ENGENHARIA E CONSULTORIA

PMETG/SAEG VISTO, ACEITO E COMPATIBILIZADO
O PROJETO ORIGINAL FOI COMPATIBILIZADO COM VISTAS À SUA ADEQUAÇÃO ÀS EXIGÊNCIAS TÉCNICAS DO CONTRATO N° 08/2023/AGEVAP/PM GUARATINGUETÁ
COMPATIBILIZAÇÃO DE PROJETOS (PMETG/SAEG) - DEZ/2024
Eng° Civil HELVÉCIO ZAGO GALVÃO CÉSAR - CREA/SP 5062695510
ART n° 2620242232477

APROVAÇÃO

PROPRIETÁRIO



RESP. TÉCNICO/AUTOR DO PROJETO

Felipe Domingues Petermann  
Engenheiro Sanitarista e Ambiental  
CREA SC 119070-8

PROJETO

ESTAÇÃO DE TRATAMENTO DE ESGOTOS

DATA  
21/05/2025

PROPRIETÁRIO  
Companhia de serviços de Água, Esgoto e Resíduos de Guaratinguetá

ESCALAS  
Indicado

LOCAL  
Guaratinguetá - SP

FOLHA  
01/01

ASSUNTO  
Projeto de Pavimentação  
Detalhes executivo da Pavimentação

REVISÃO  
00