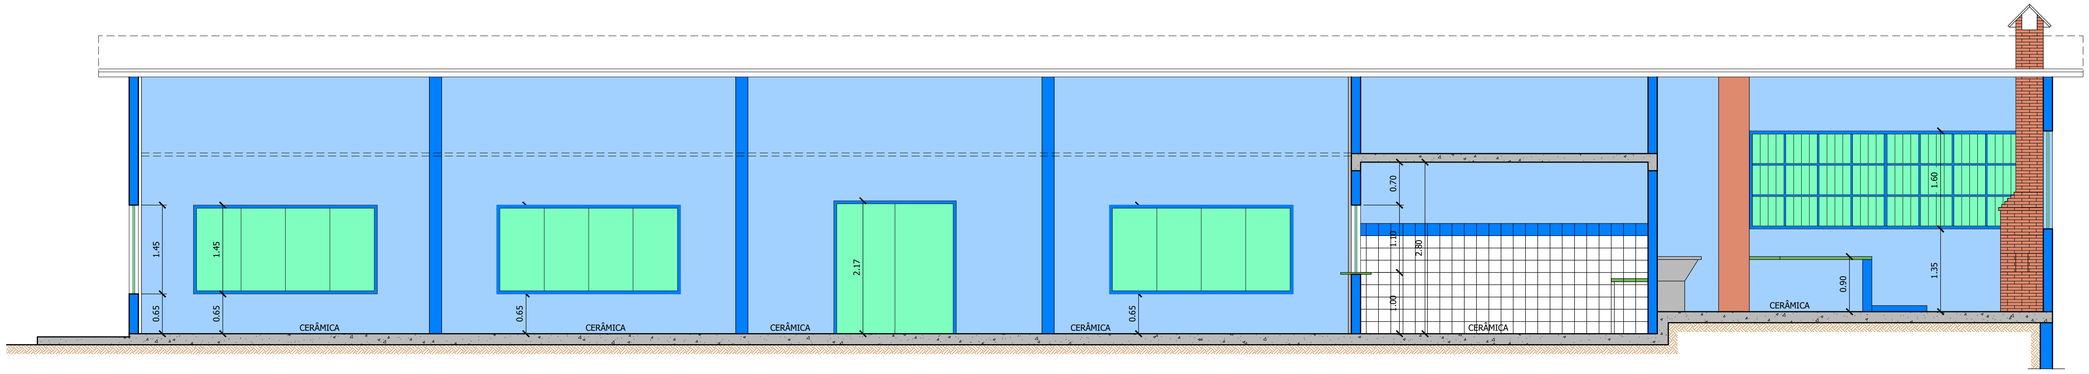

CORTE AA

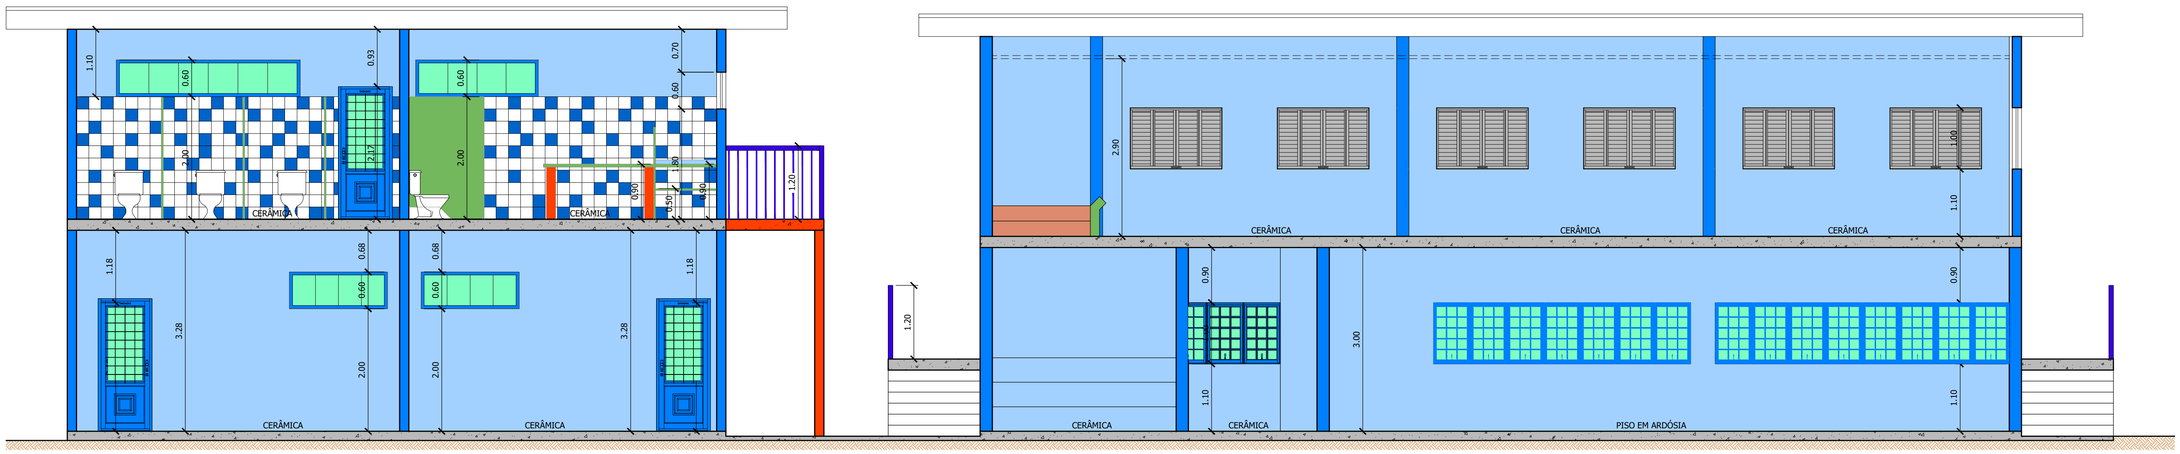

CORTE BB

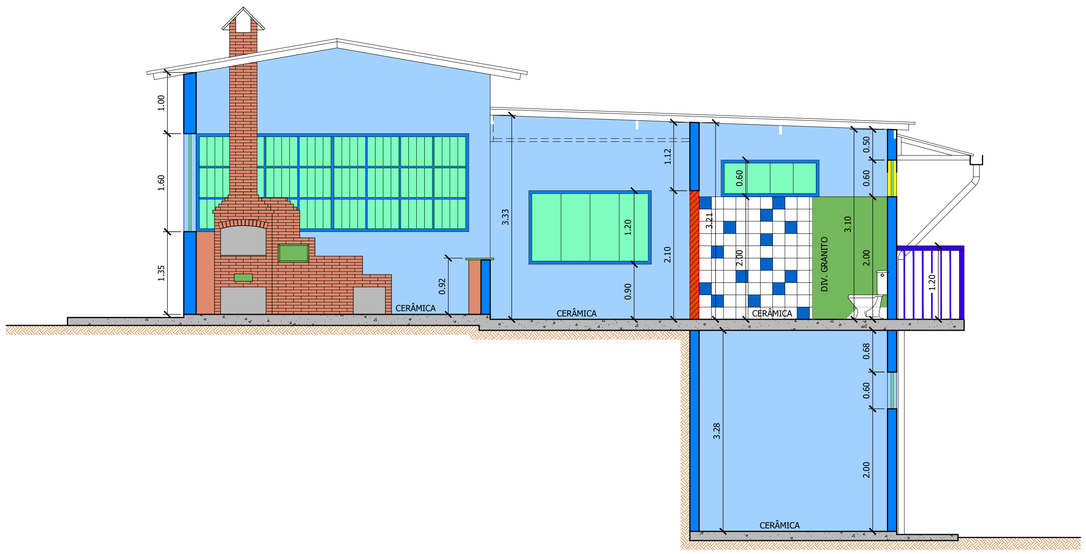

CORTE DD

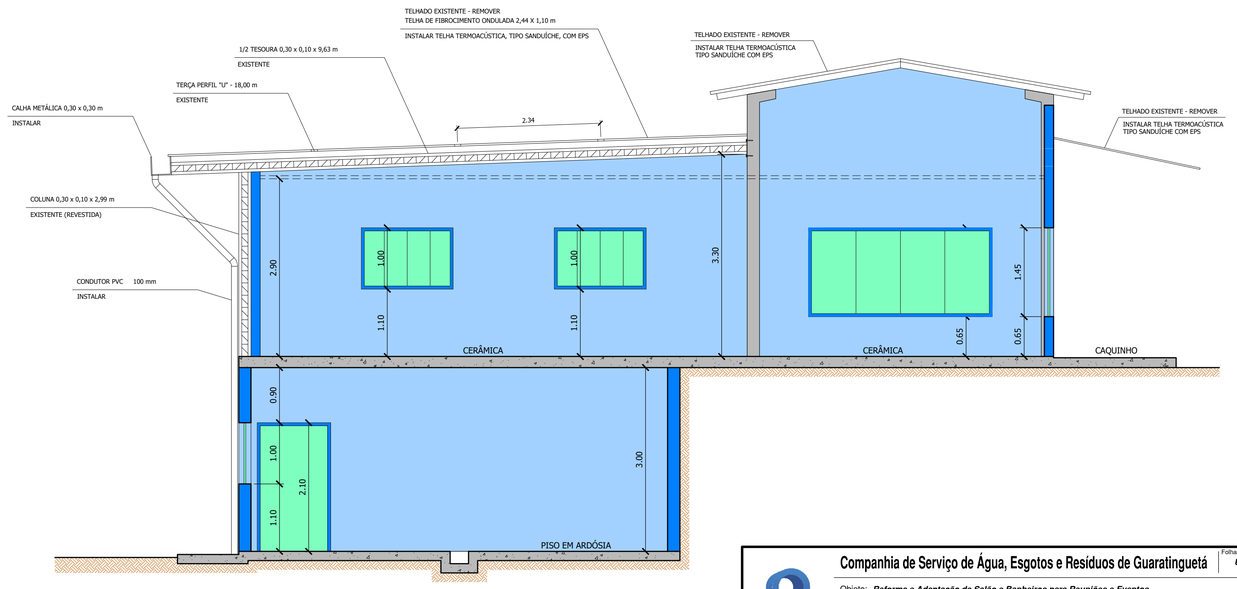

CORTE CC

Companhia de Serviço de Água, Esgotos e Resíduos de Guaratinguetá — Folha: *Única*

Objeto: ***Reforma e Adaptação de Salão e Banheiros para Reuniões e Eventos***

Projeto: ***REFORMA DO GRÊMIO 1897***

Assunto: ***Cortes***

Diretor Presidente:	Autor do Projeto:	Presidente Grêmio 1897:	Data:	Escala:
Miguel Sampaio Junior	Helvécio Zago Galvão César Desenhista Projetista	Guilherme Cavalca	Janeiro/2024	1:50