


LOCAÇÃO DAS DIVISÓRIAS - H =2,00 m

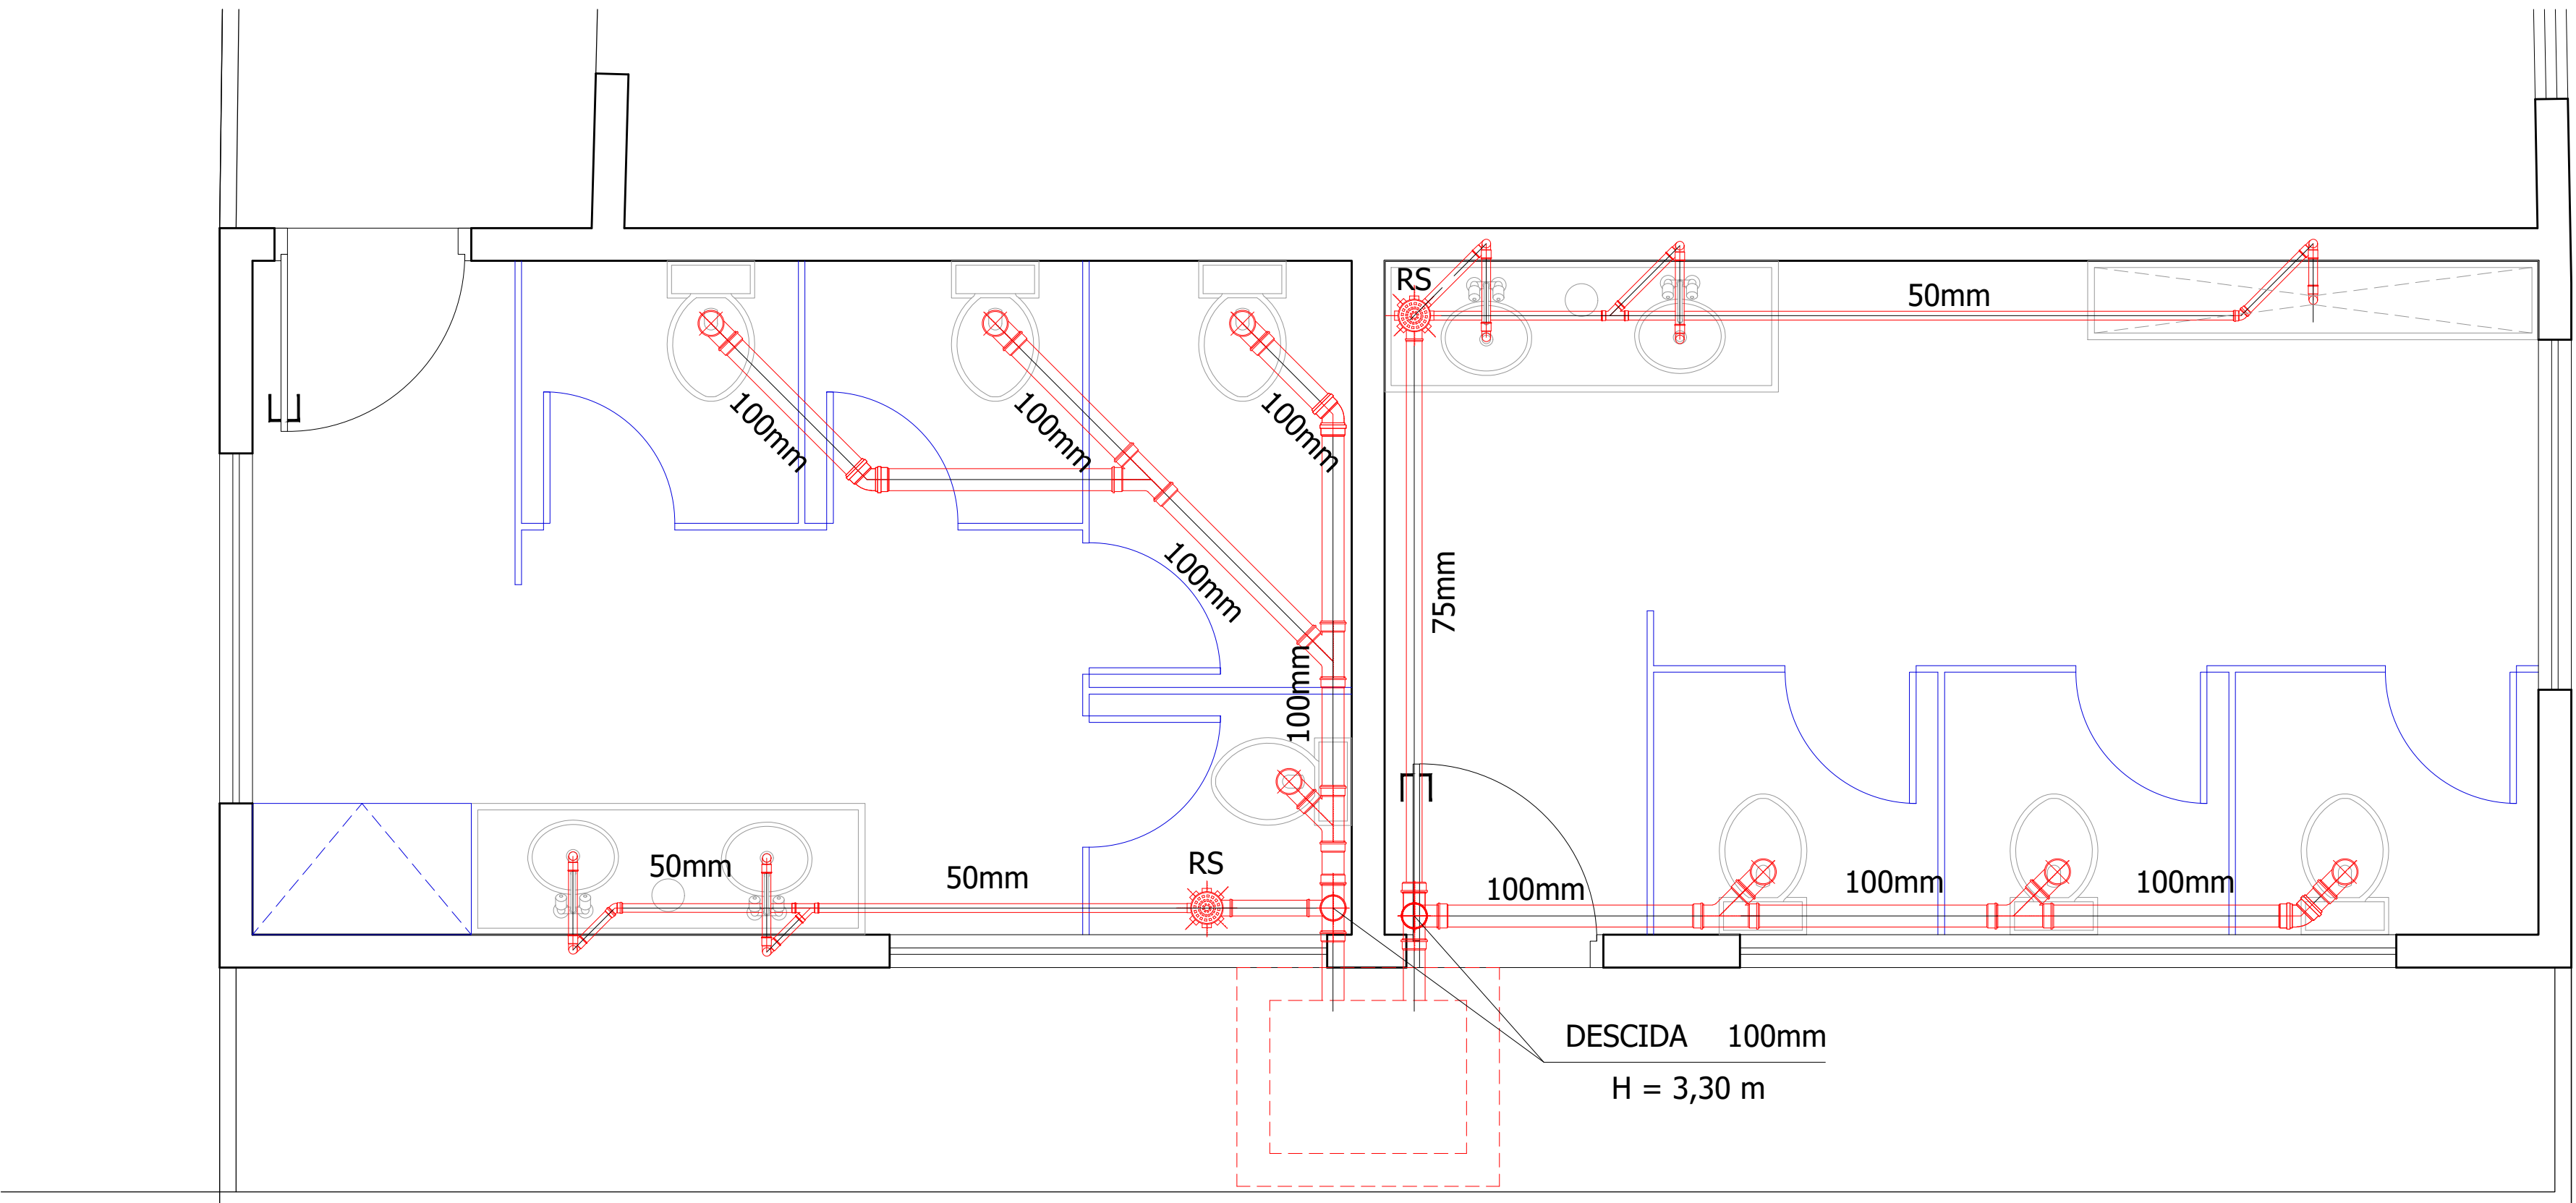

TUBULAÇÃO DE ESGOTOS SANITÁRIOS