
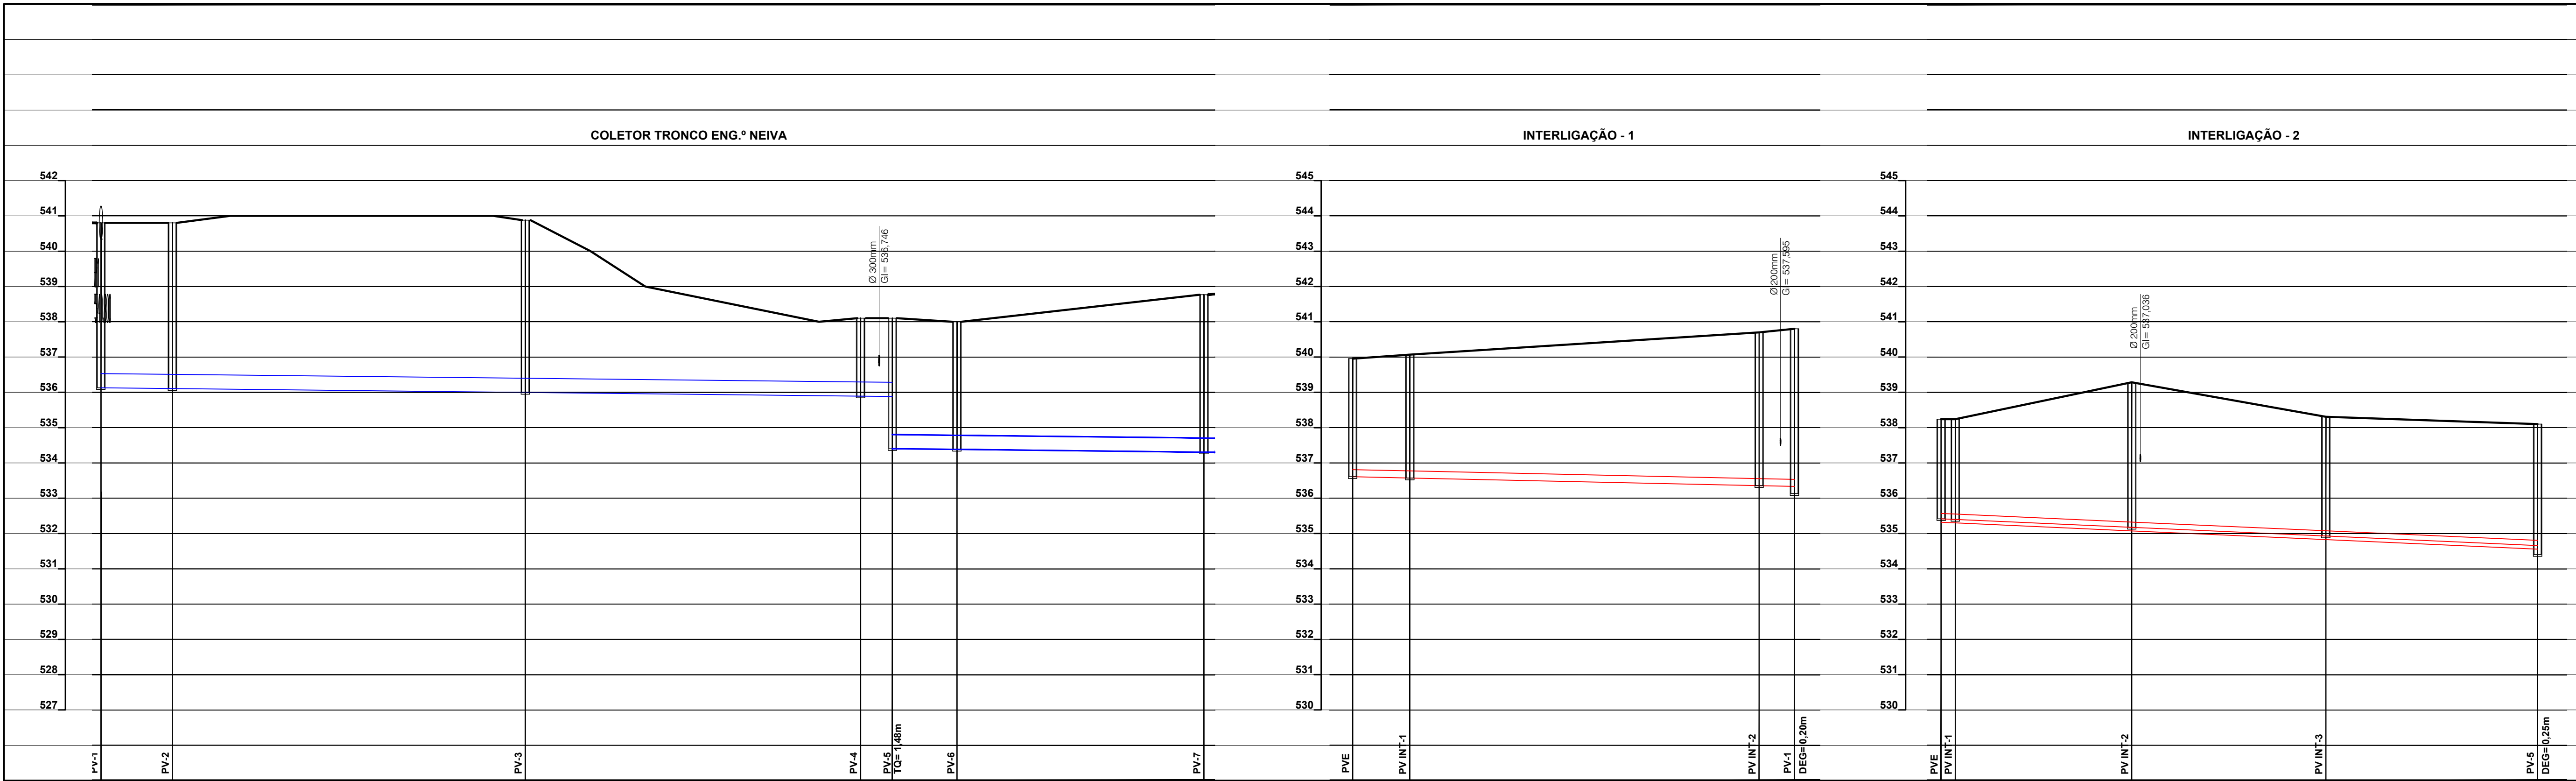


- LEGENDA:**
- PLANTA**
- COLETOR TRONCO PROJETADO
  - INTERLIGAÇÃO AO COLETOR TRONCO PROJETADO
  - LINHA DE RECALQUE PROJETADA
  - GUIA EXISTENTE
  - REDE DE ÁGUA EXISTENTE
  - REDE DE ESGOTO EXISTENTE
  - GALERIA DE ÁGUAS PLUVIAIS
- PERFIL**
- COLETOR TRONCO PROJETADO
  - INTERLIGAÇÃO AO COLETOR TRONCO PROJETADO
  - REDE DE ÁGUA EXISTENTE
  - REDE DE ESGOTO EXISTENTE
  - GALERIA DE ÁGUAS PLUVIAIS

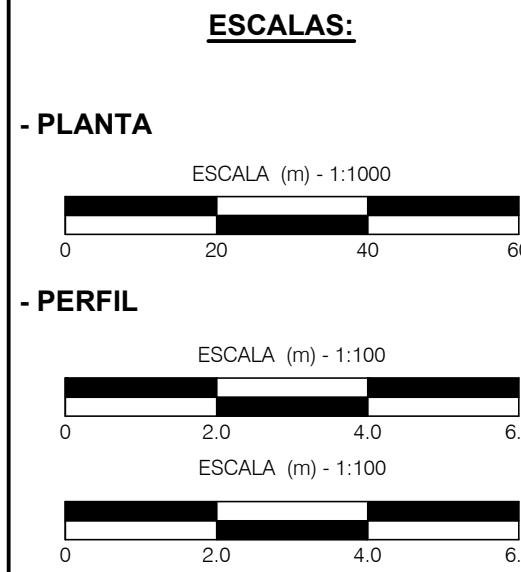

ESTACA (20,00m)	0	1	2	
EXTENSÃO (m)		20,26			100,00				95,00			9,00	11,4,26	18,30			70,00	