




1 LOCALIZAÇÃO DO CANTEIRO DE OBRAS NA ÁREA DA ASABEN
ESCALA 1:100

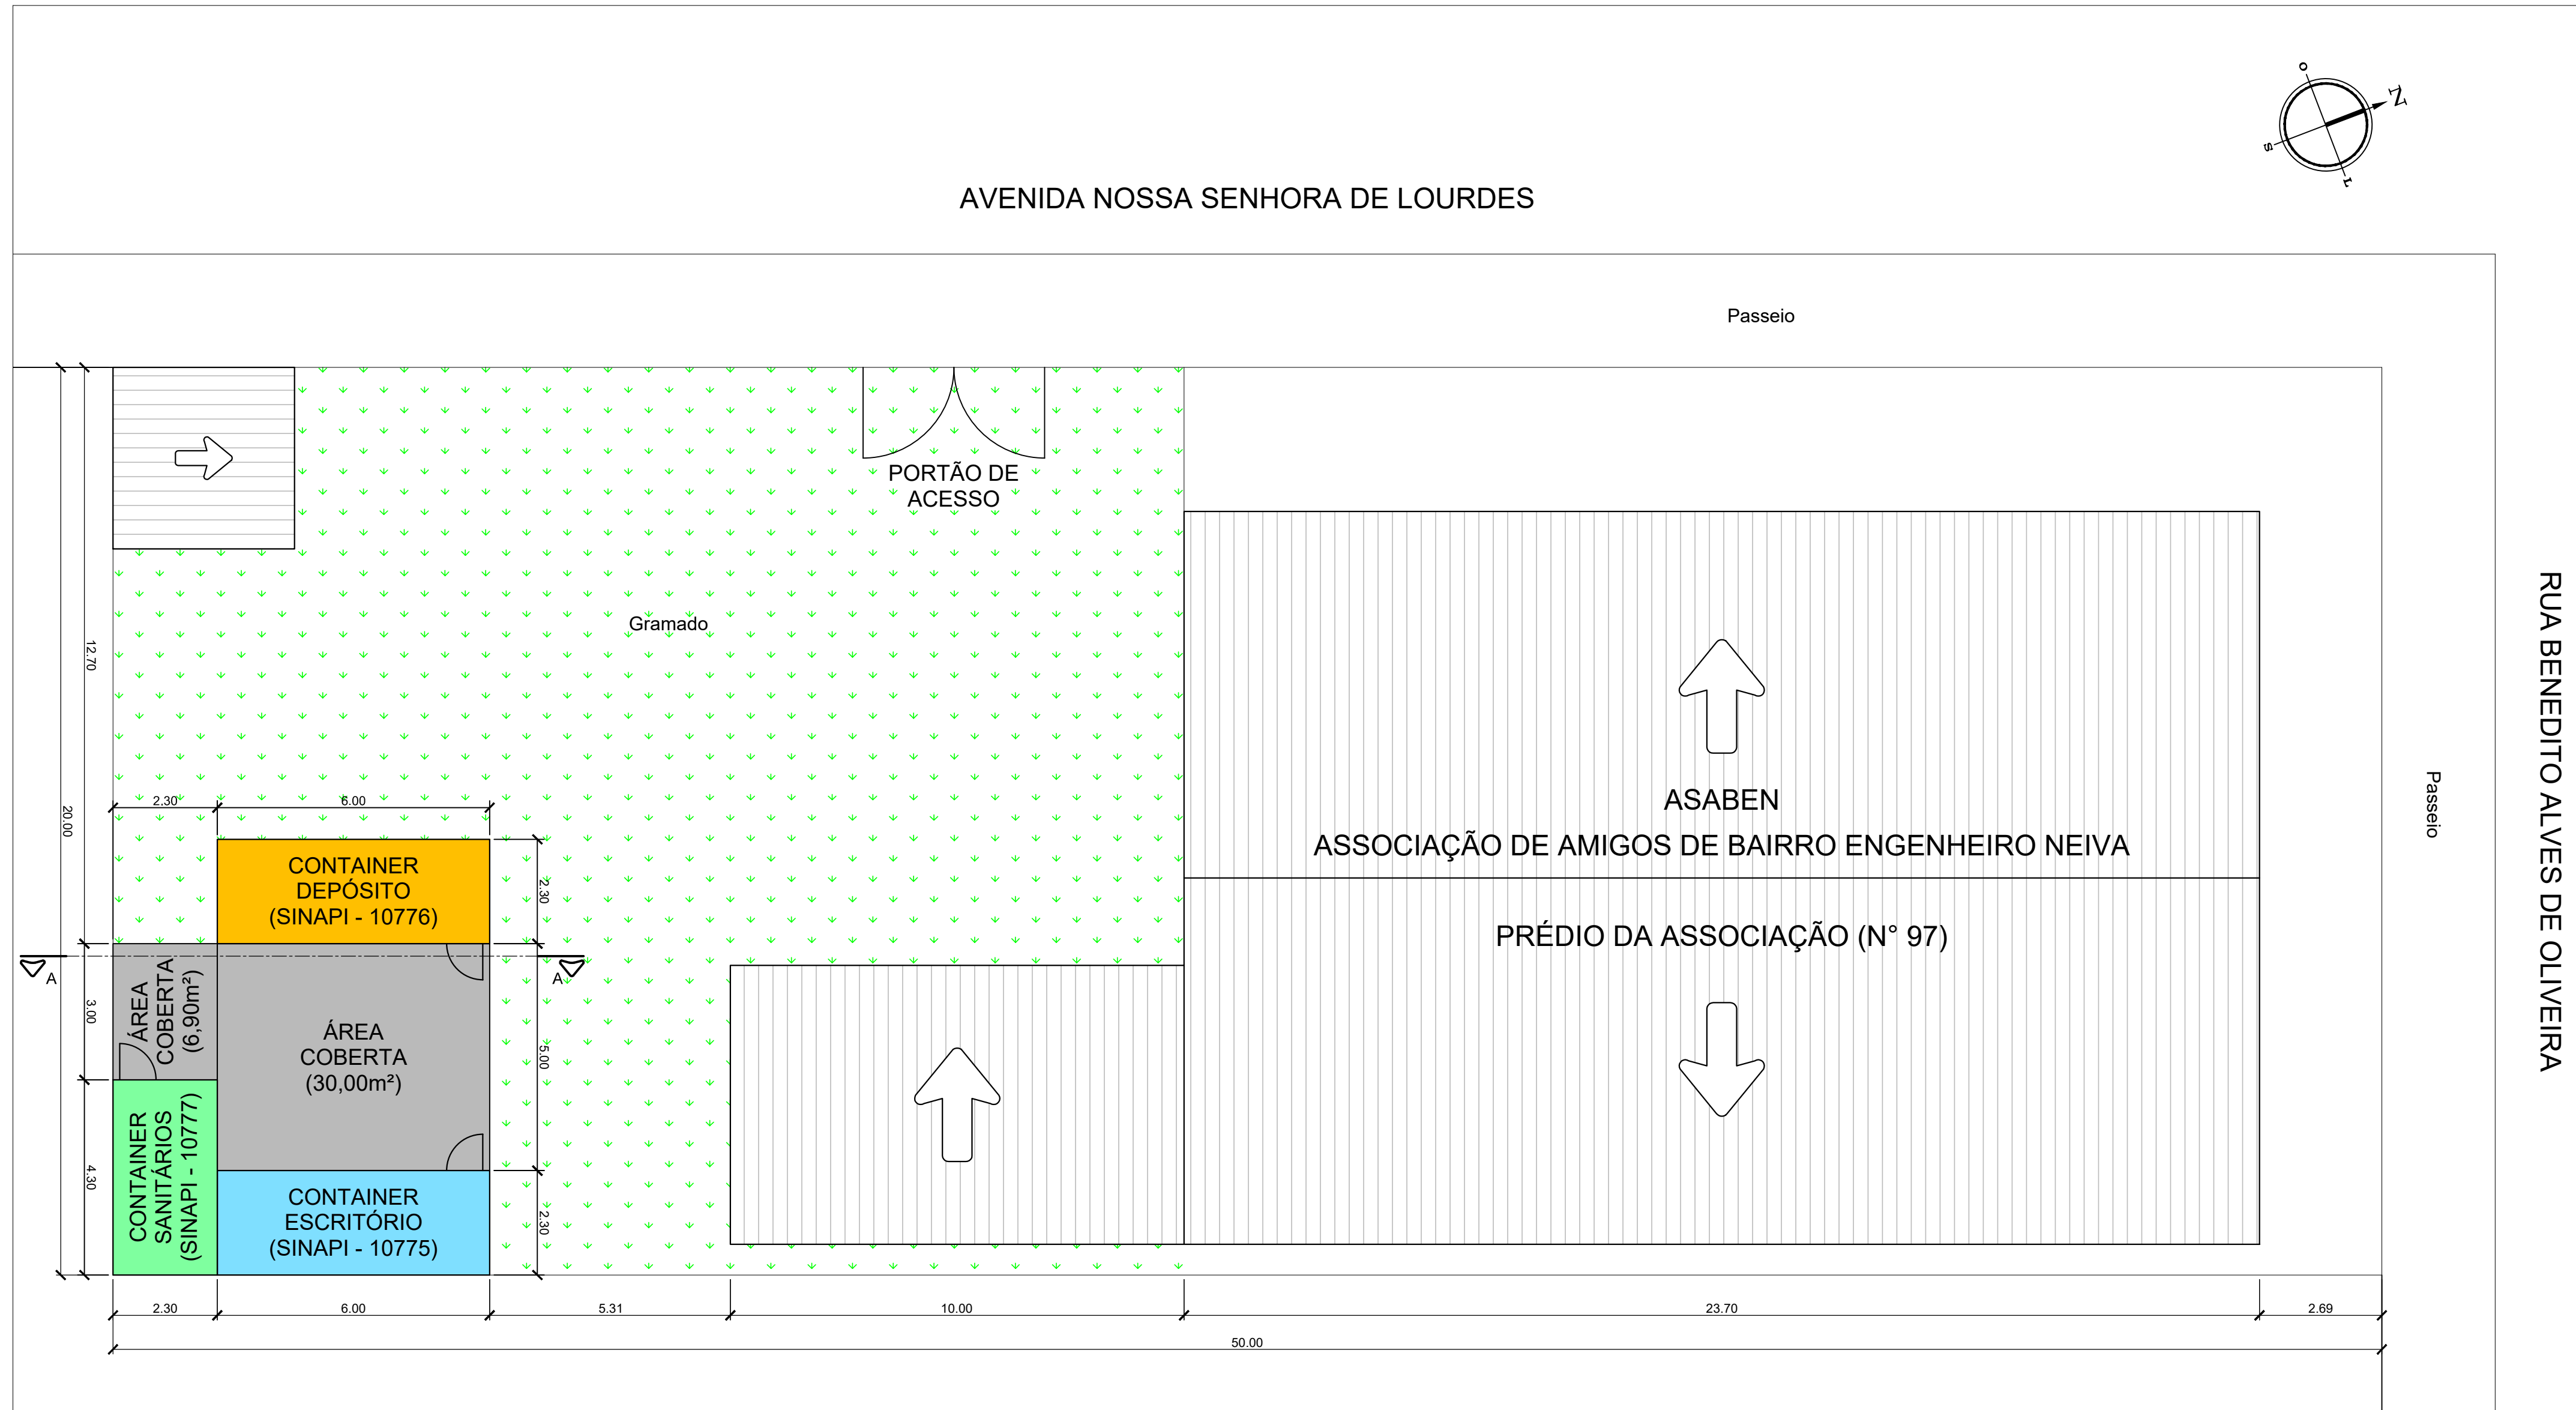

2 LOCAÇÃO DO CANTEIRO DE OBRAS NA ÁREA DA ASABEN
ESCALA 1:100

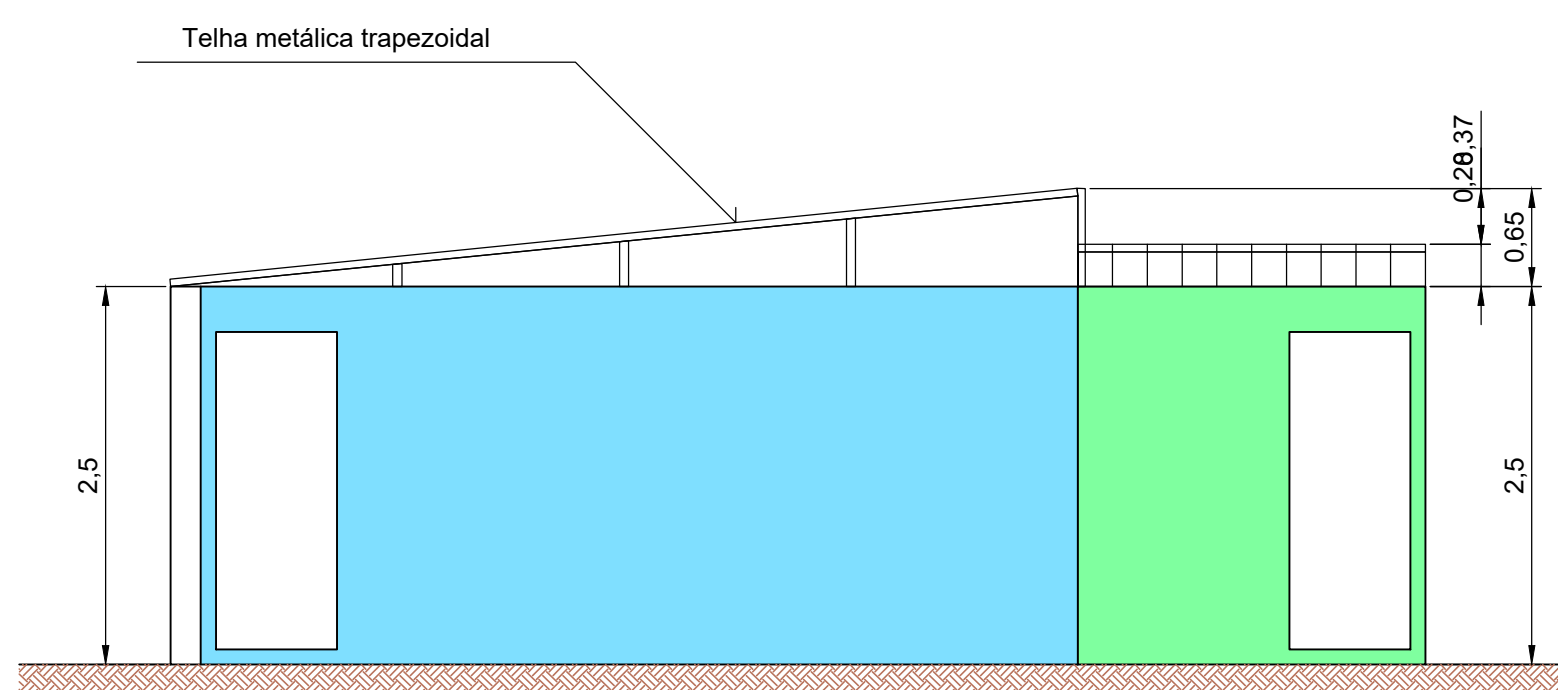

3 CORTE A-A
ESCALA 1:100

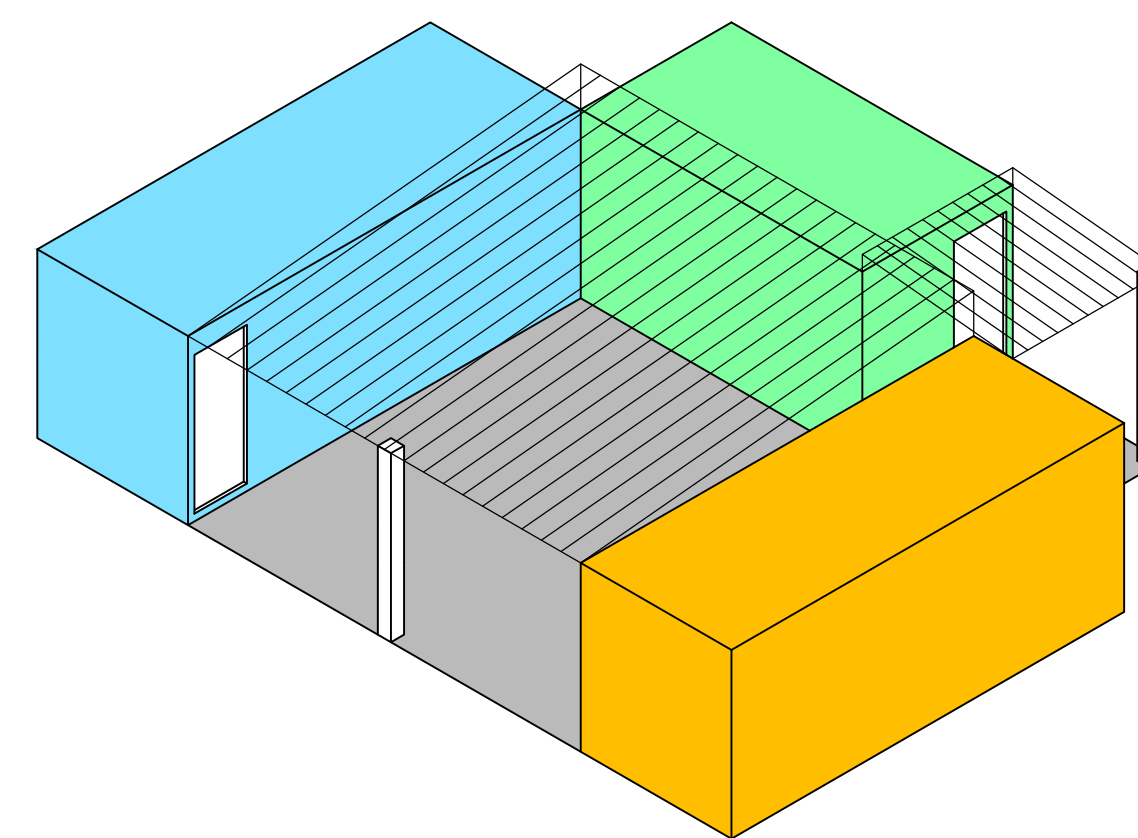

4 PERSPECTIVA ISOMÉTRICA
ESCALA 1:100

SAEG GUARATINGUETÁ

APROVAÇÃO	 RES. TECNOLÓGICO DO PROJETO Helvécio Zago Galvão César Engenheiro Civil CREA 5062695510	PROPRIETÁRIO COMPANHIA DE SERVIÇO DE ÁGUA, ESGOTO E RESÍDUOS DE GUARATINGUETÁ LOCAL Guaratinguetá - SP	PROJETO COLETOR TRONCO DE ESGOTOS ENGENHEIRO NEIVA DATA 27/05/2024 ESCALAS 1:100 FOLHA 01/01 REVISÃO 01	ASSUNTO CANTEIRO DE OBRAS Locação dos Containers Planta e detalhes