


1 LOCALIZAÇÃO DO CONTAINER DE APOIO DA EEE-01 BASF  
ESCALA 1:100

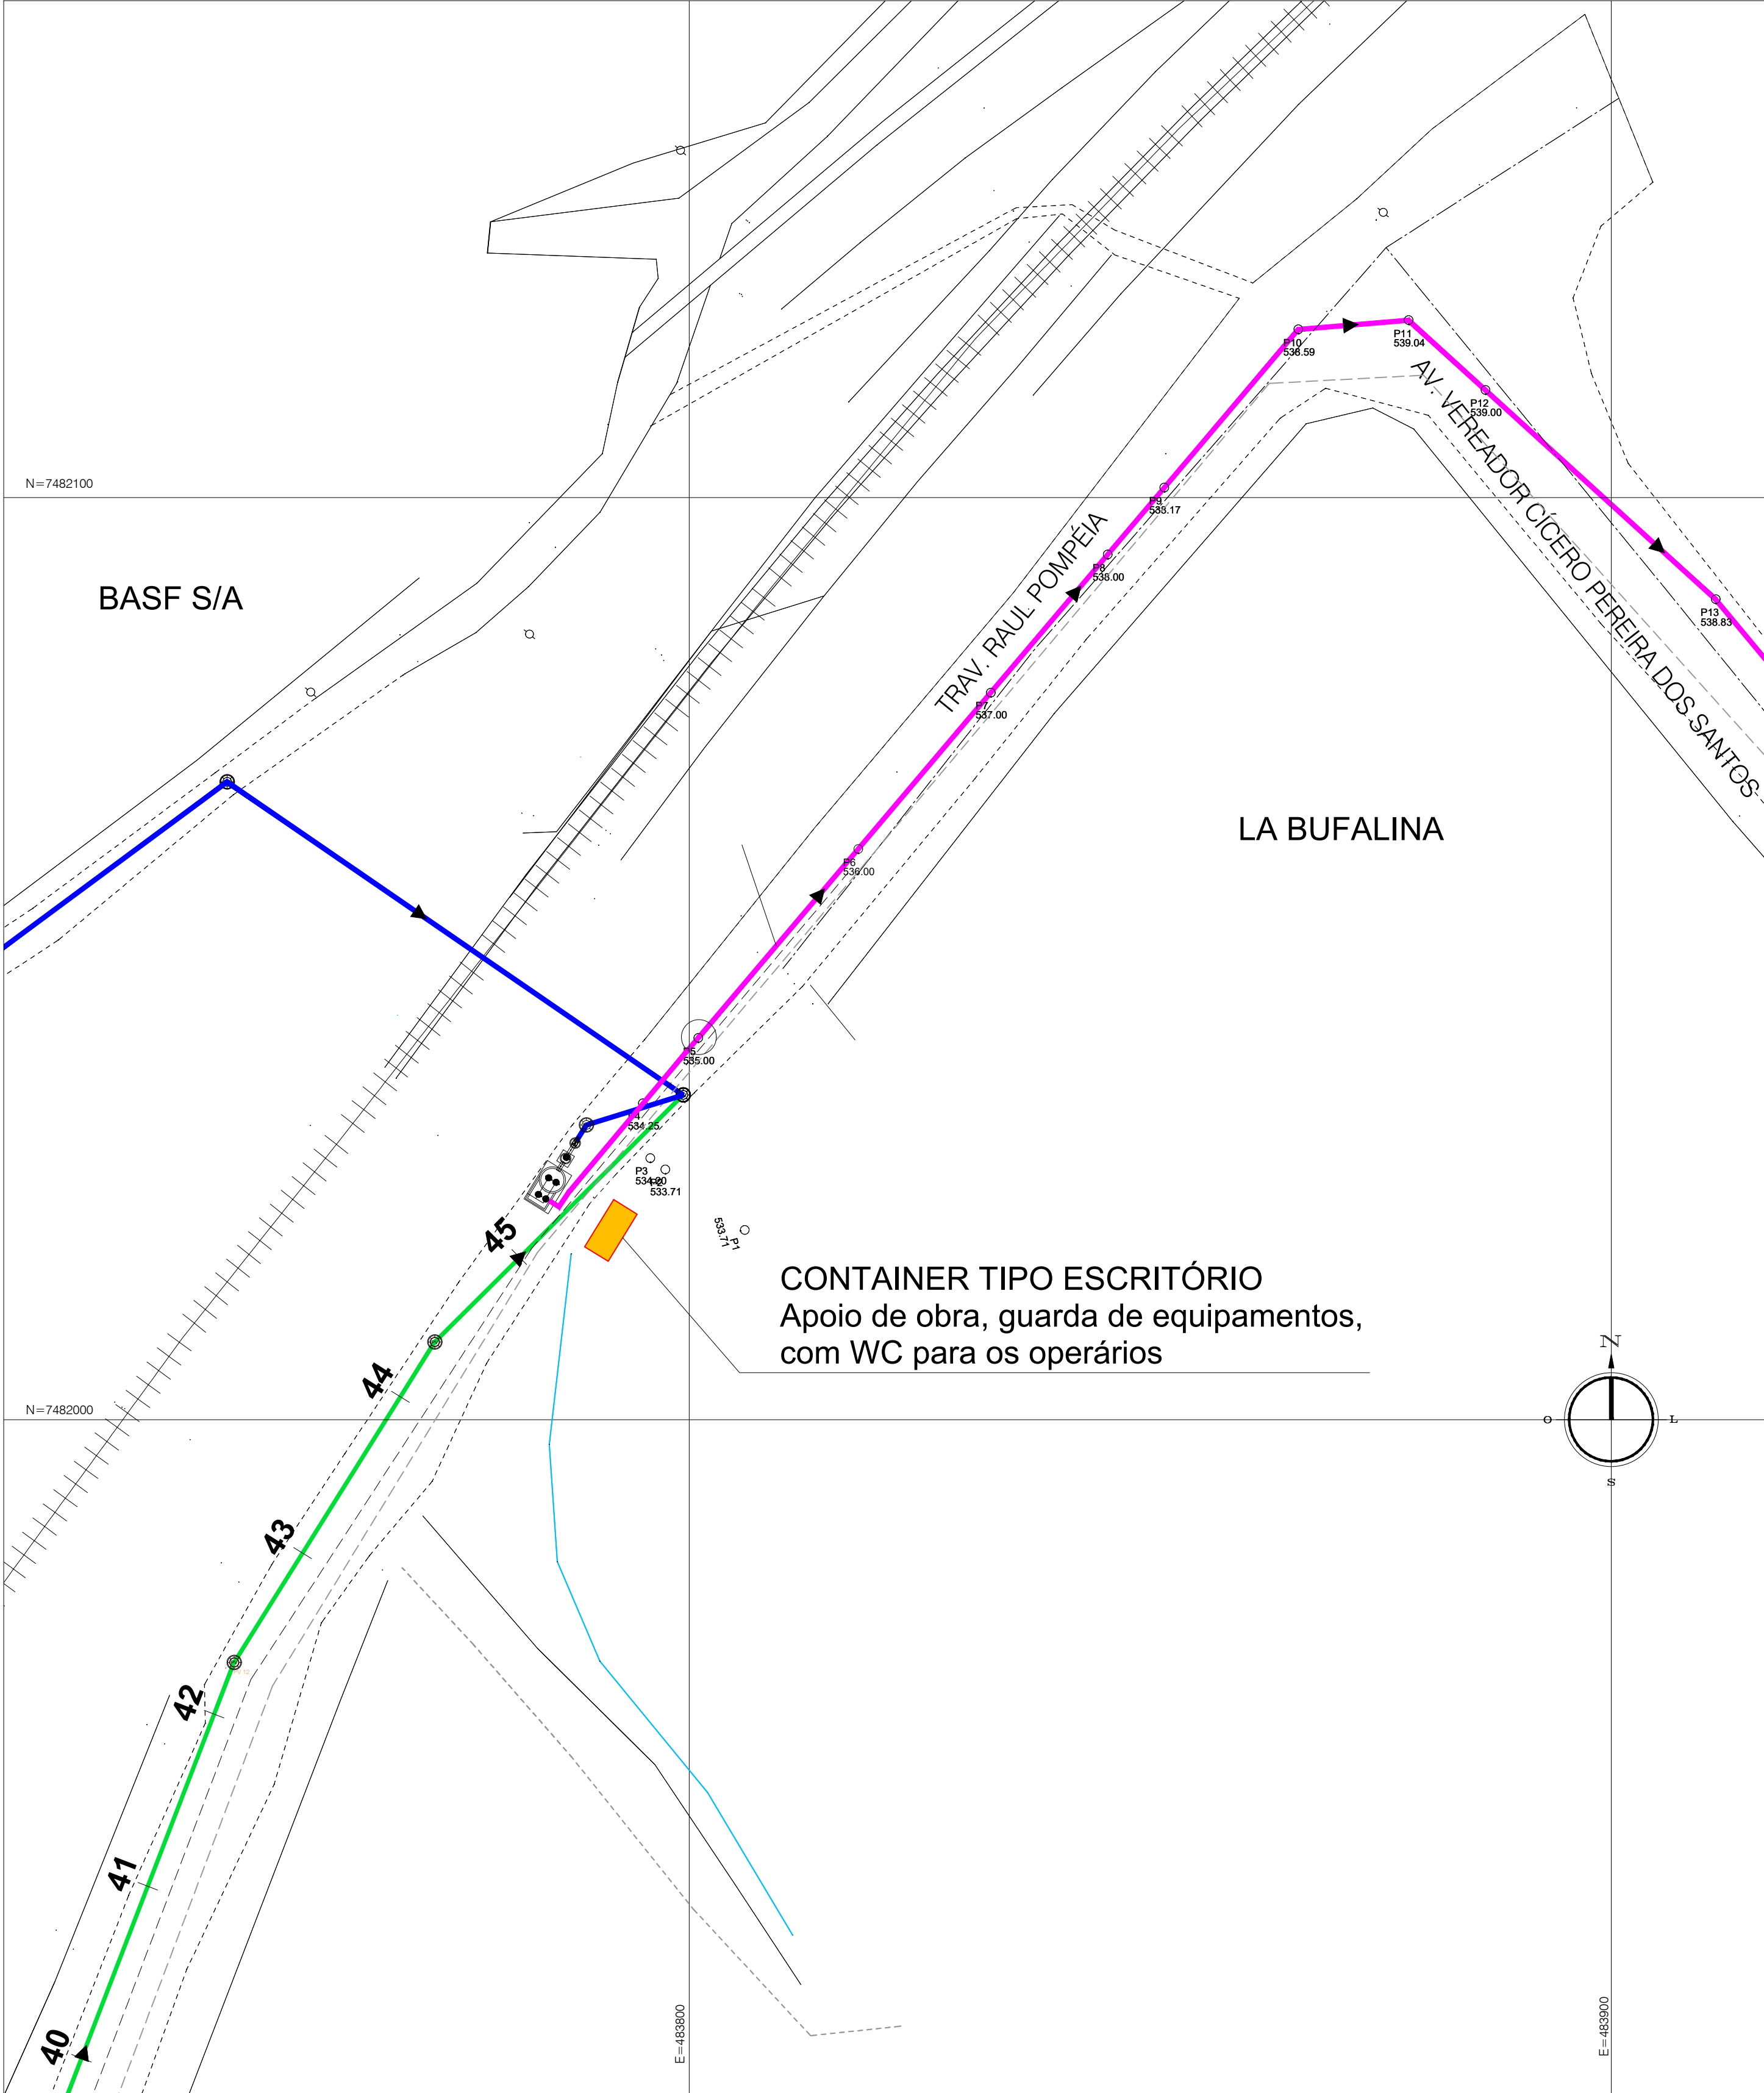

1 LOCALIZAÇÃO DO CONTAINER DE APOIO DA EEE-02 DISTRITO INDUSTRIAL  
ESCALA 1:100

SAEG GUARATINGUETÁ			
<div>PROPRIETÁRIO</div> <div></div> <div>RESP. TÉCNICO/AUTOR DO PROJETO</div> <div>Helvécio Zago Galvão César</div> <div>Engenheiro Civil</div> <div>CREA 50626955/10</div>	PROJETO		
	ESTAÇÕES ELEVAT. DE ESGOTOS BASF / ENG NEIVA		
	DATA	10/09/2024	PROPRIETÁRIO
	ESCALAS	1:100	LOCAL
	FOLHA	01/01	ASSUNTO
	REVISÃO	01	CANTEIRO DE OBRAS
			Locação do Container de Apoio de Obra
			EEE-01 BASF e EEE-02 DISTRITO INDUSTRIAL