




1 CORTINAS  
ESCALA 1:25

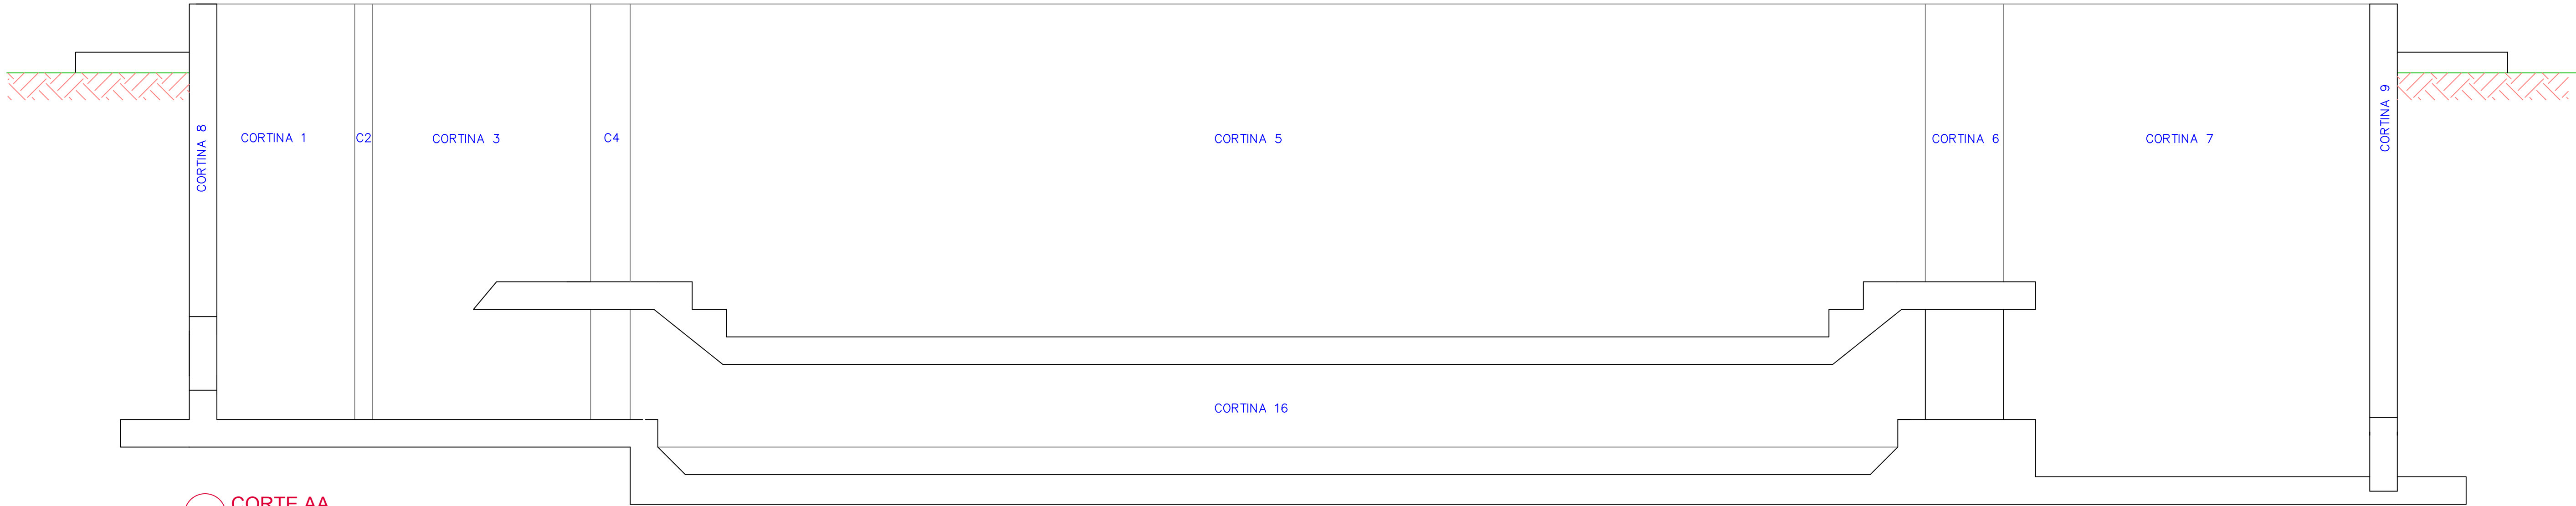


2 CORTE AA  
ESCALA 1:25

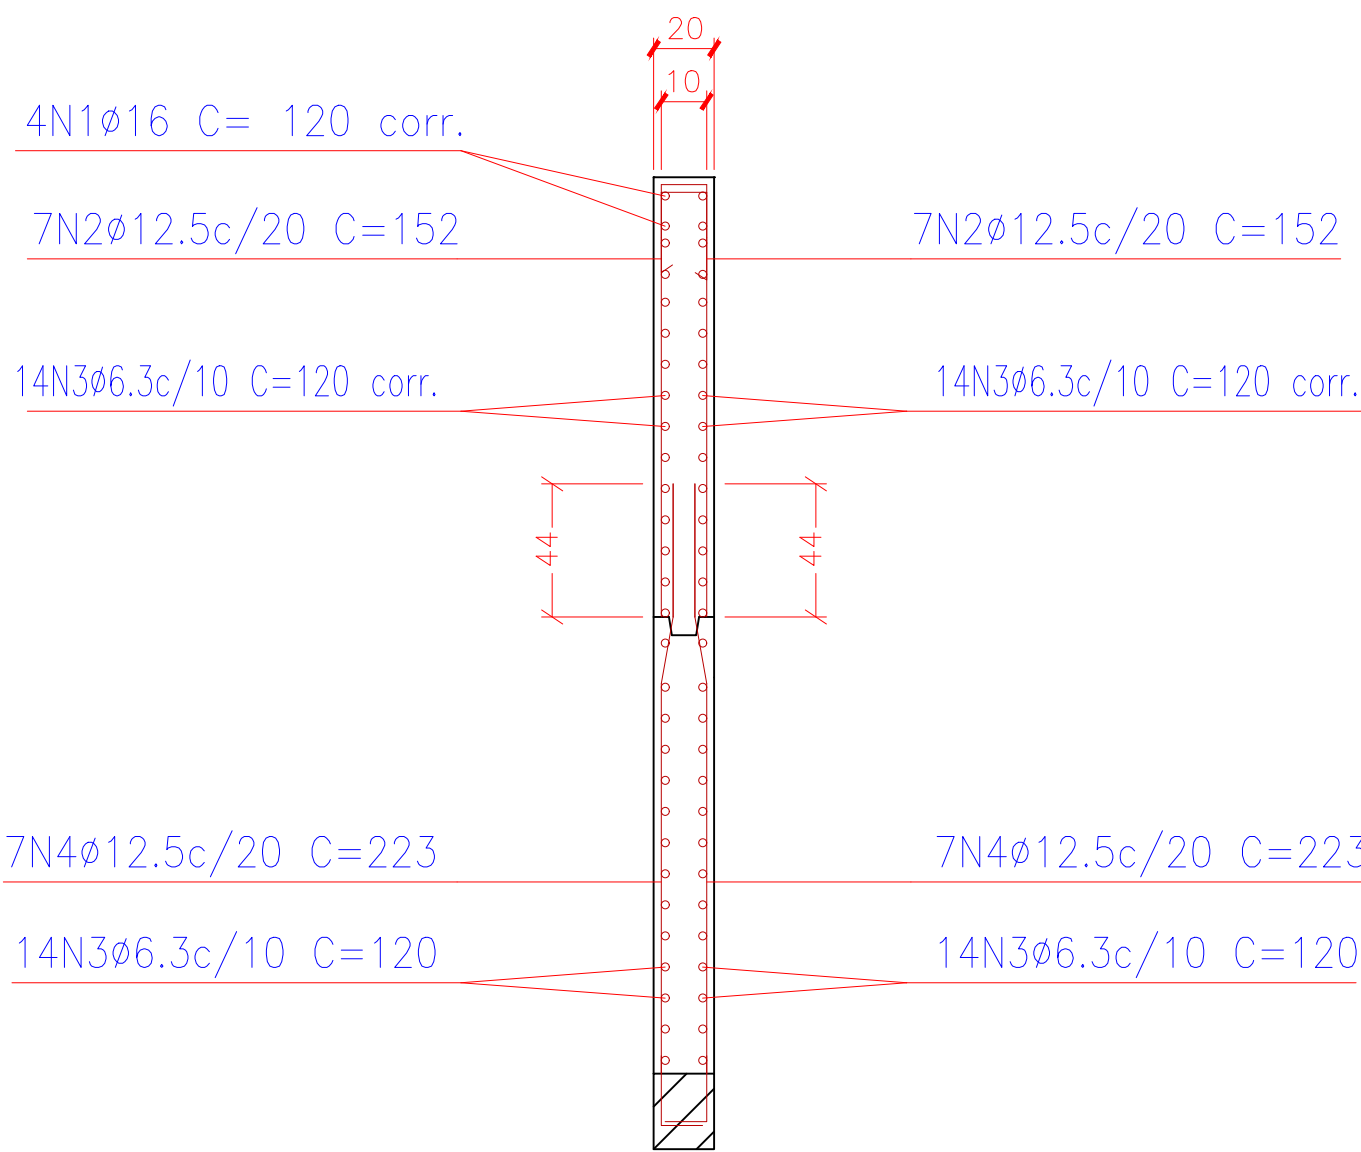


CORTINA 1

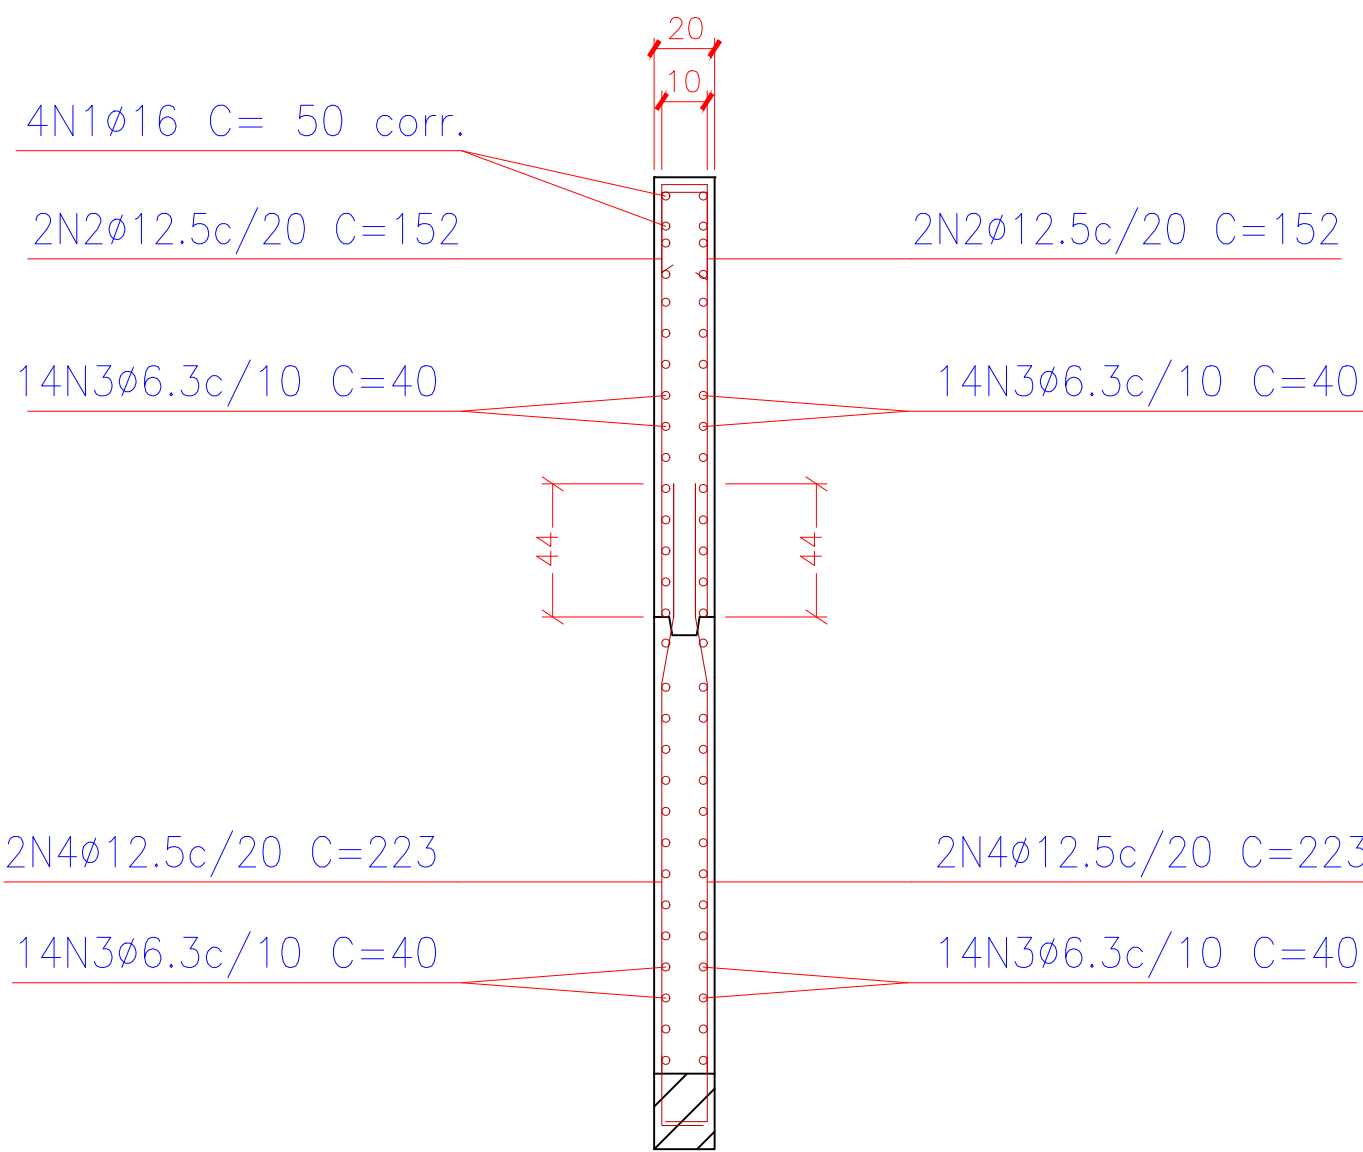

CORTINA 2

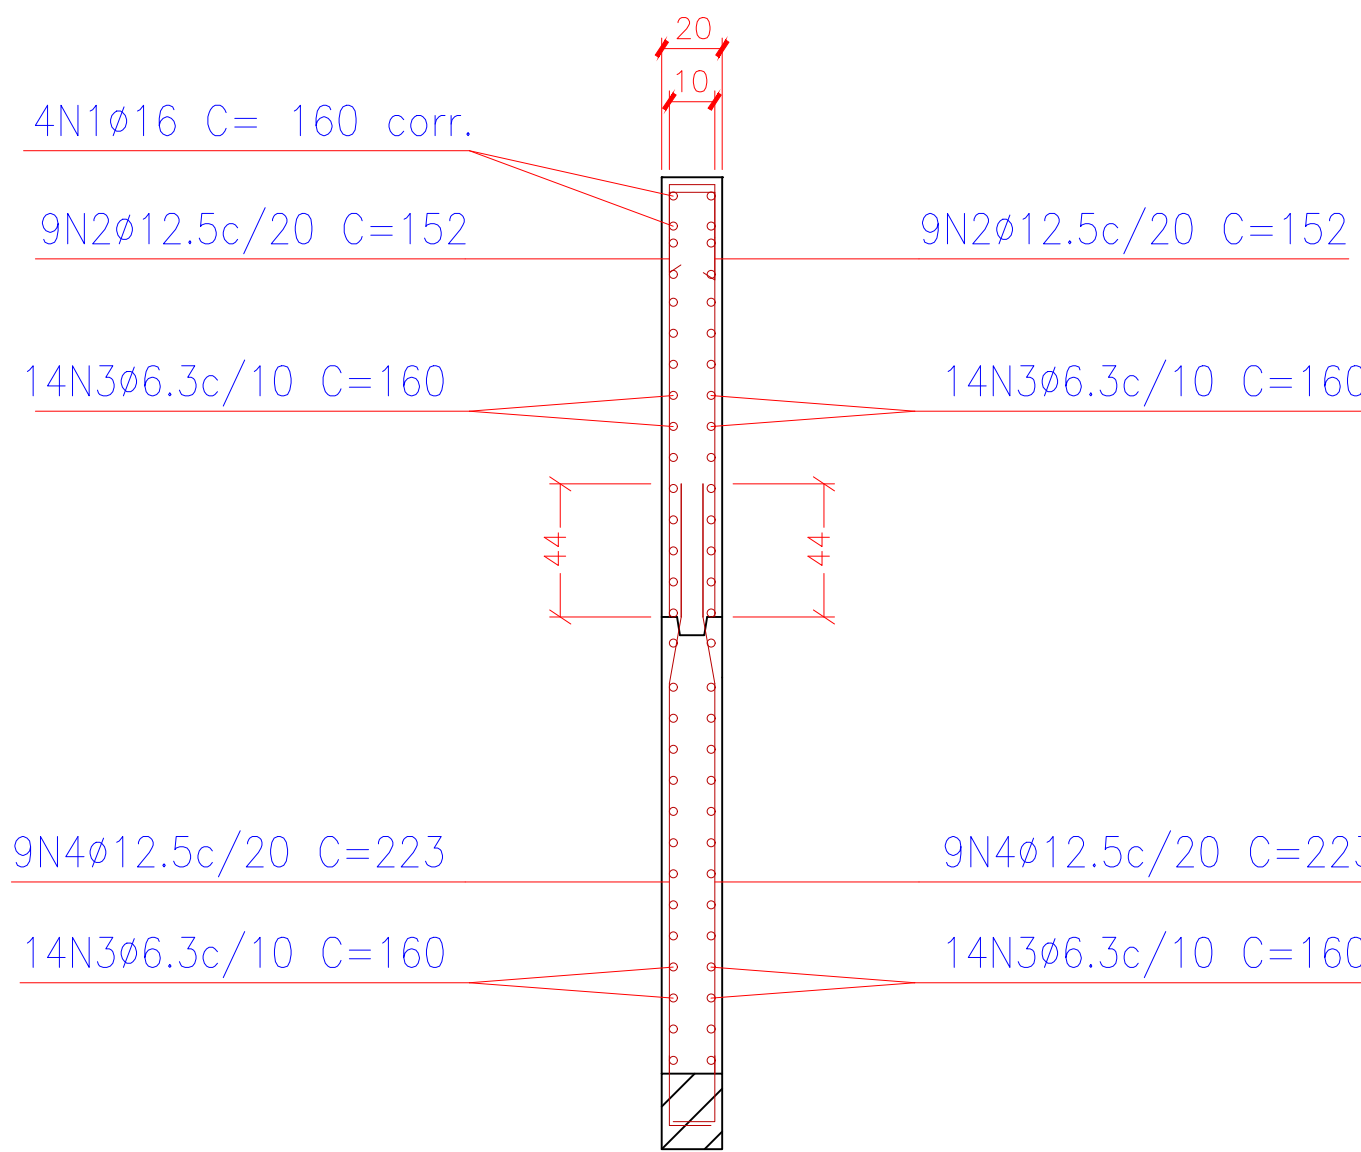

CORTINA 3

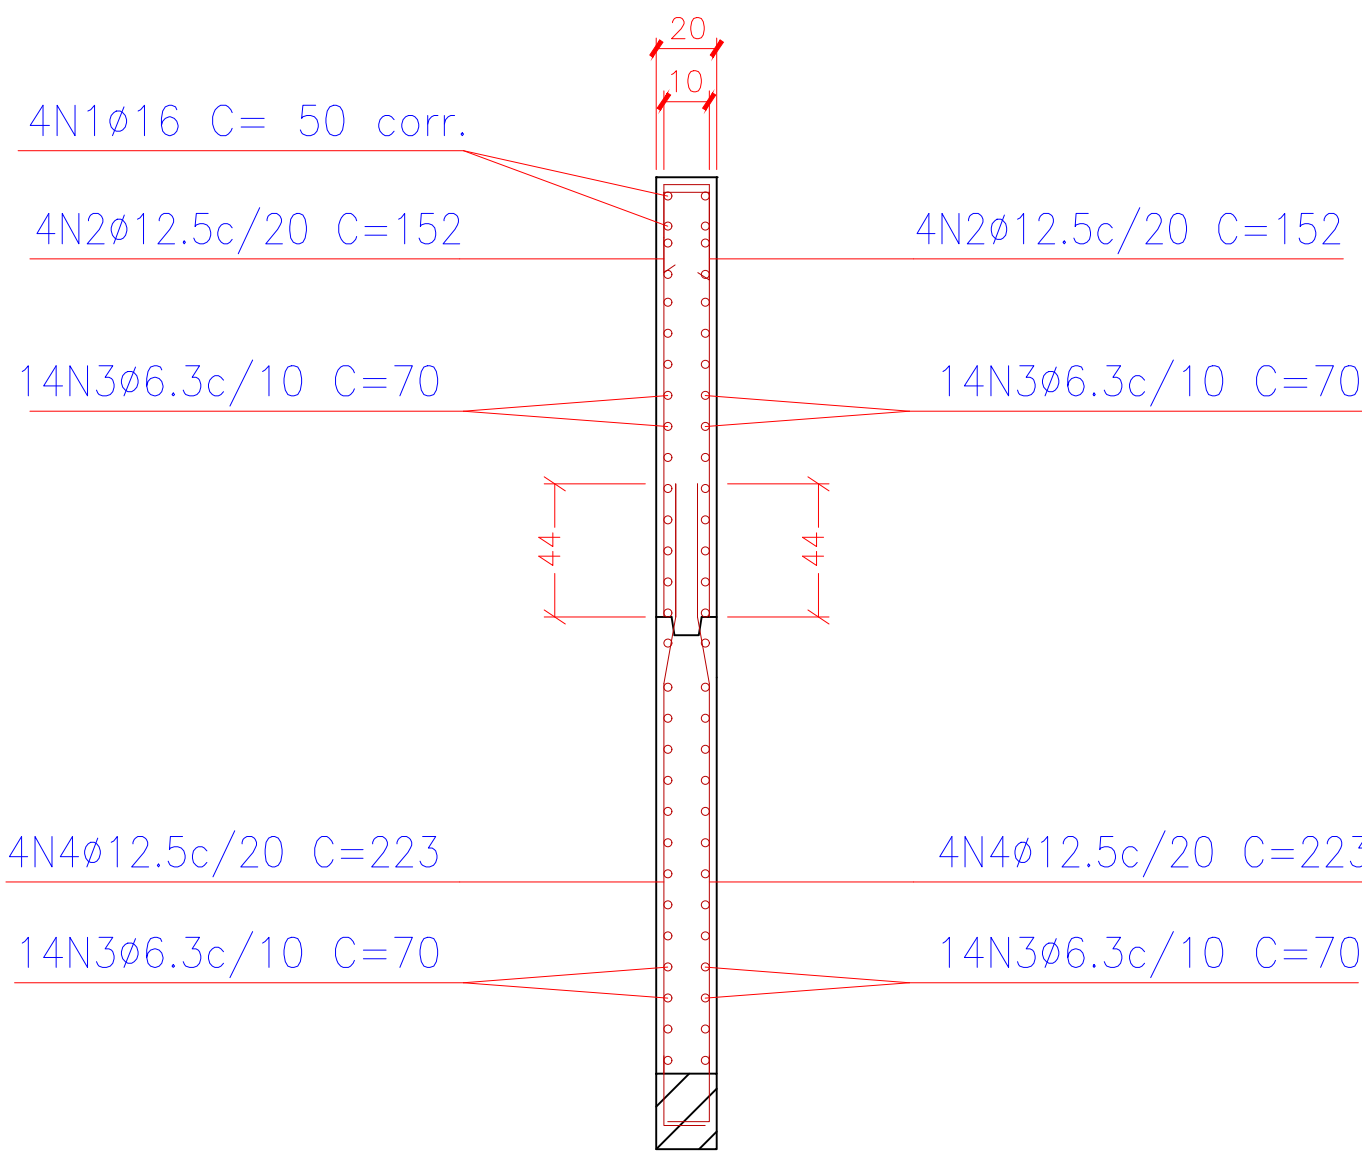

CORTINA 4

1 CORTINAS  
ESCALA 1:25

PB ENGENHARIA E CONSULTORIA

APROVAÇÃO		PROJETO	
		ESTAÇÃO DE TRATAMENTO DE ESGOTOS	
		DATA	PROPRIETÁRIO
		13/05/2025	Companhia de Serviço de Água, Esgoto e Resíduos de Guaratinguetá
RESP. TÉCNICO/AUTOR DO PROJETO	Felipe Domingues Petermann Engenheiro Sanitarista e Ambiental CREA SC 119070-8	ESCALAS	LOCAL
		INDICADA	Guaratinguetá - SP
		FOLHA	ASSUNTO
		07/10	TRATAMENTO PRELIMINAR ESTRUCTURAL
REVISO	02	CORTINAS - ARMADURAS	