




CORTINA 5

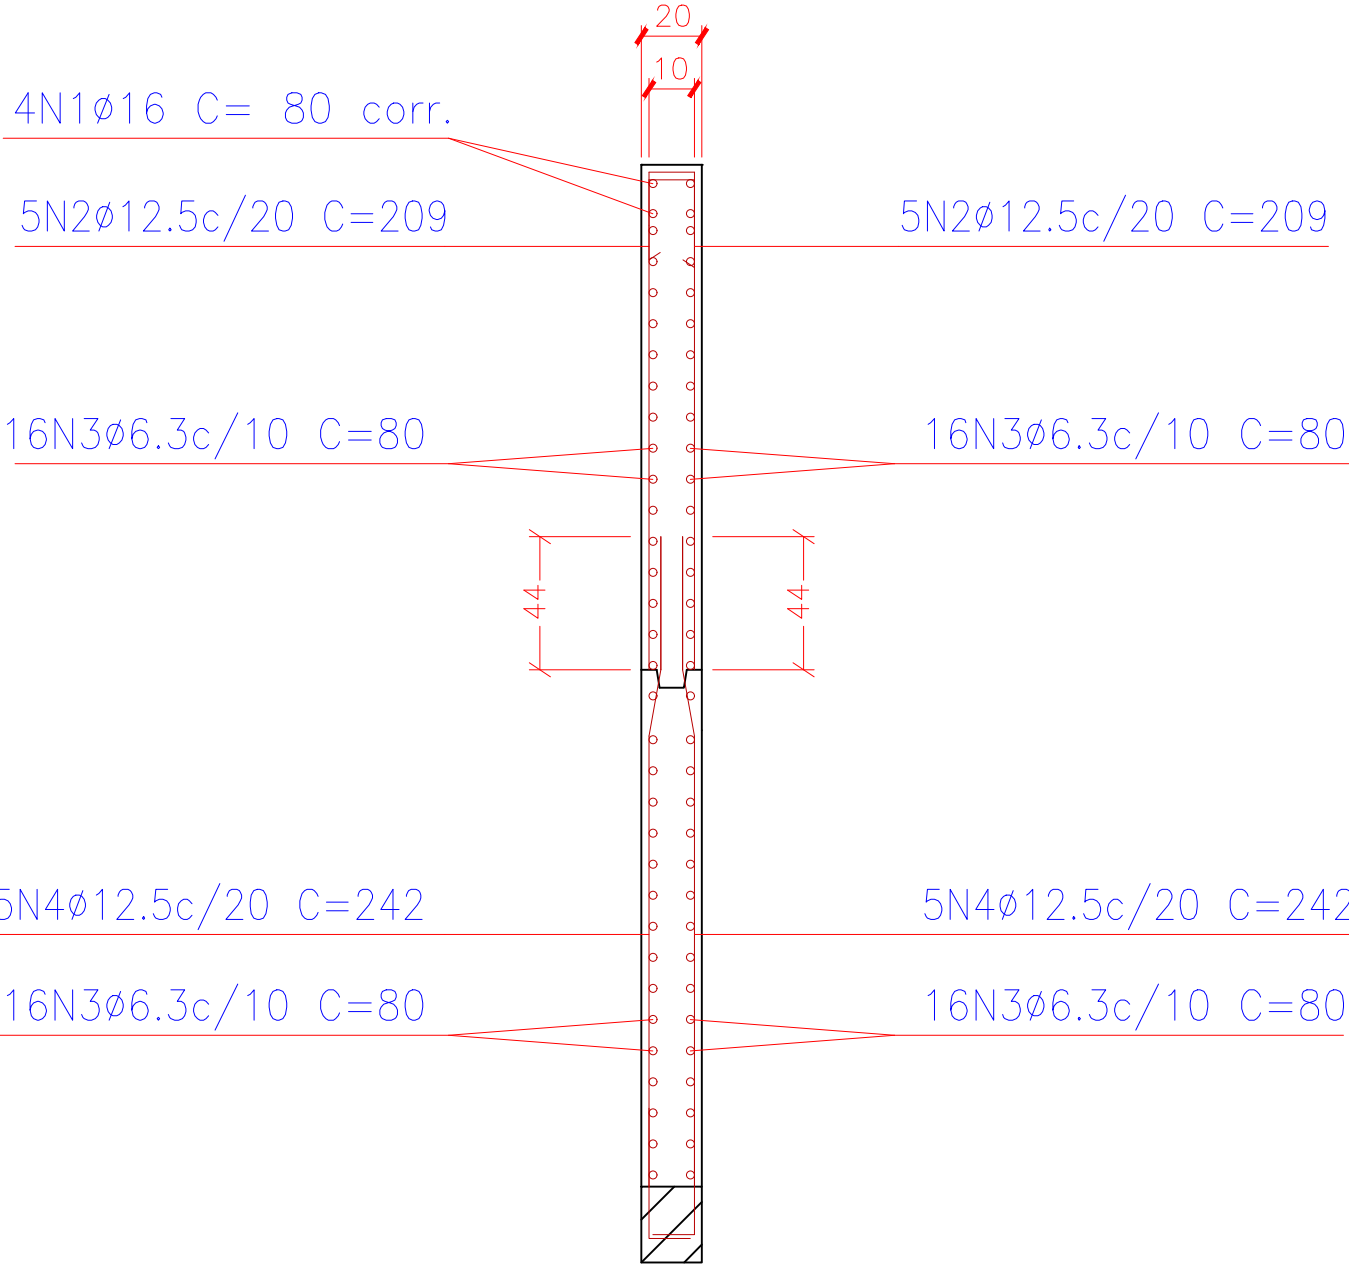


CORTINA 6

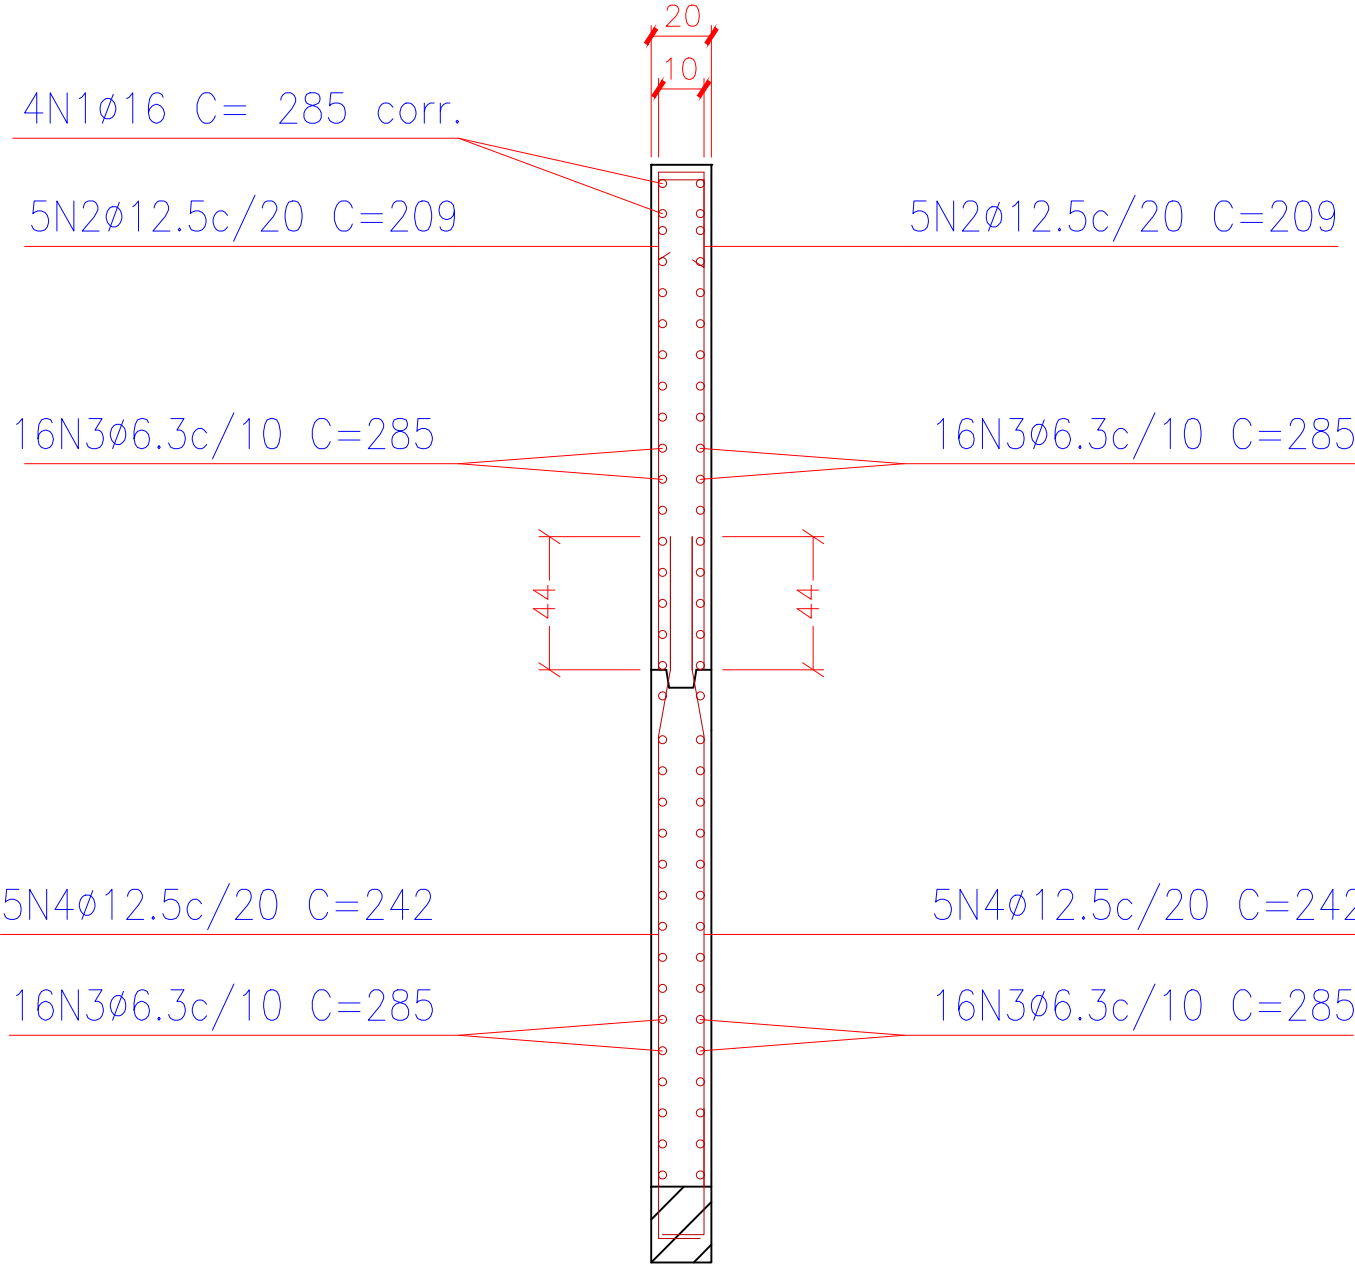


CORTINA 7

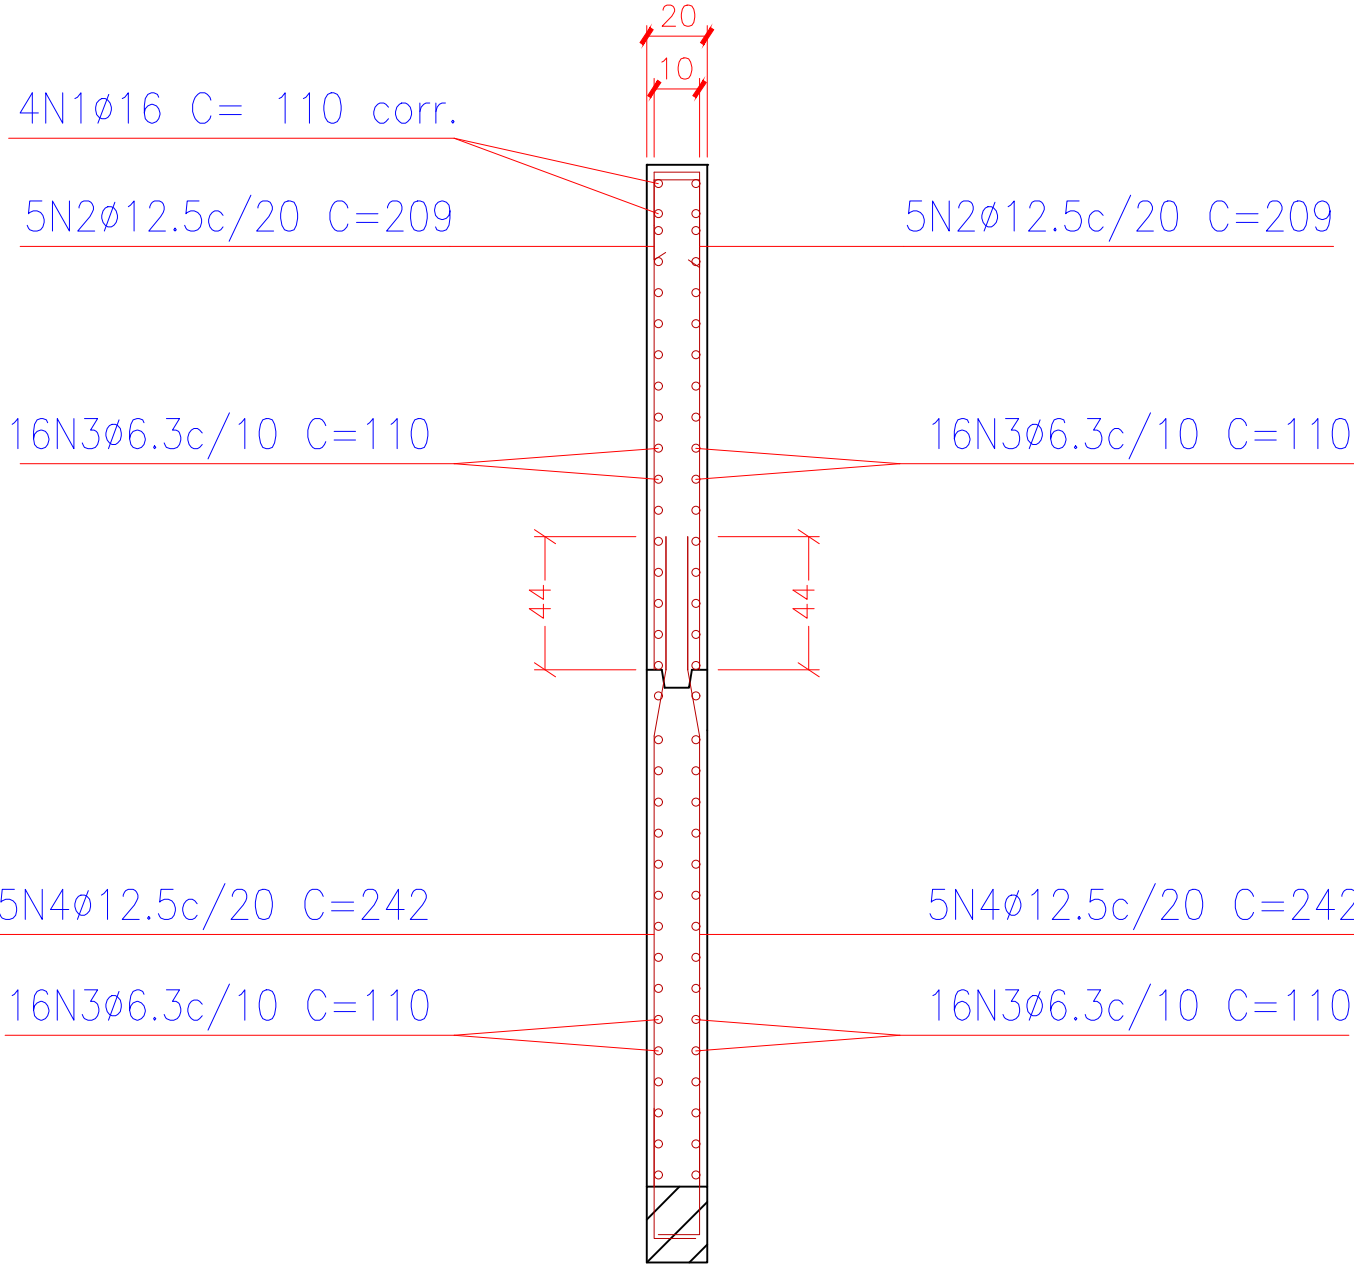


CORTINA 9

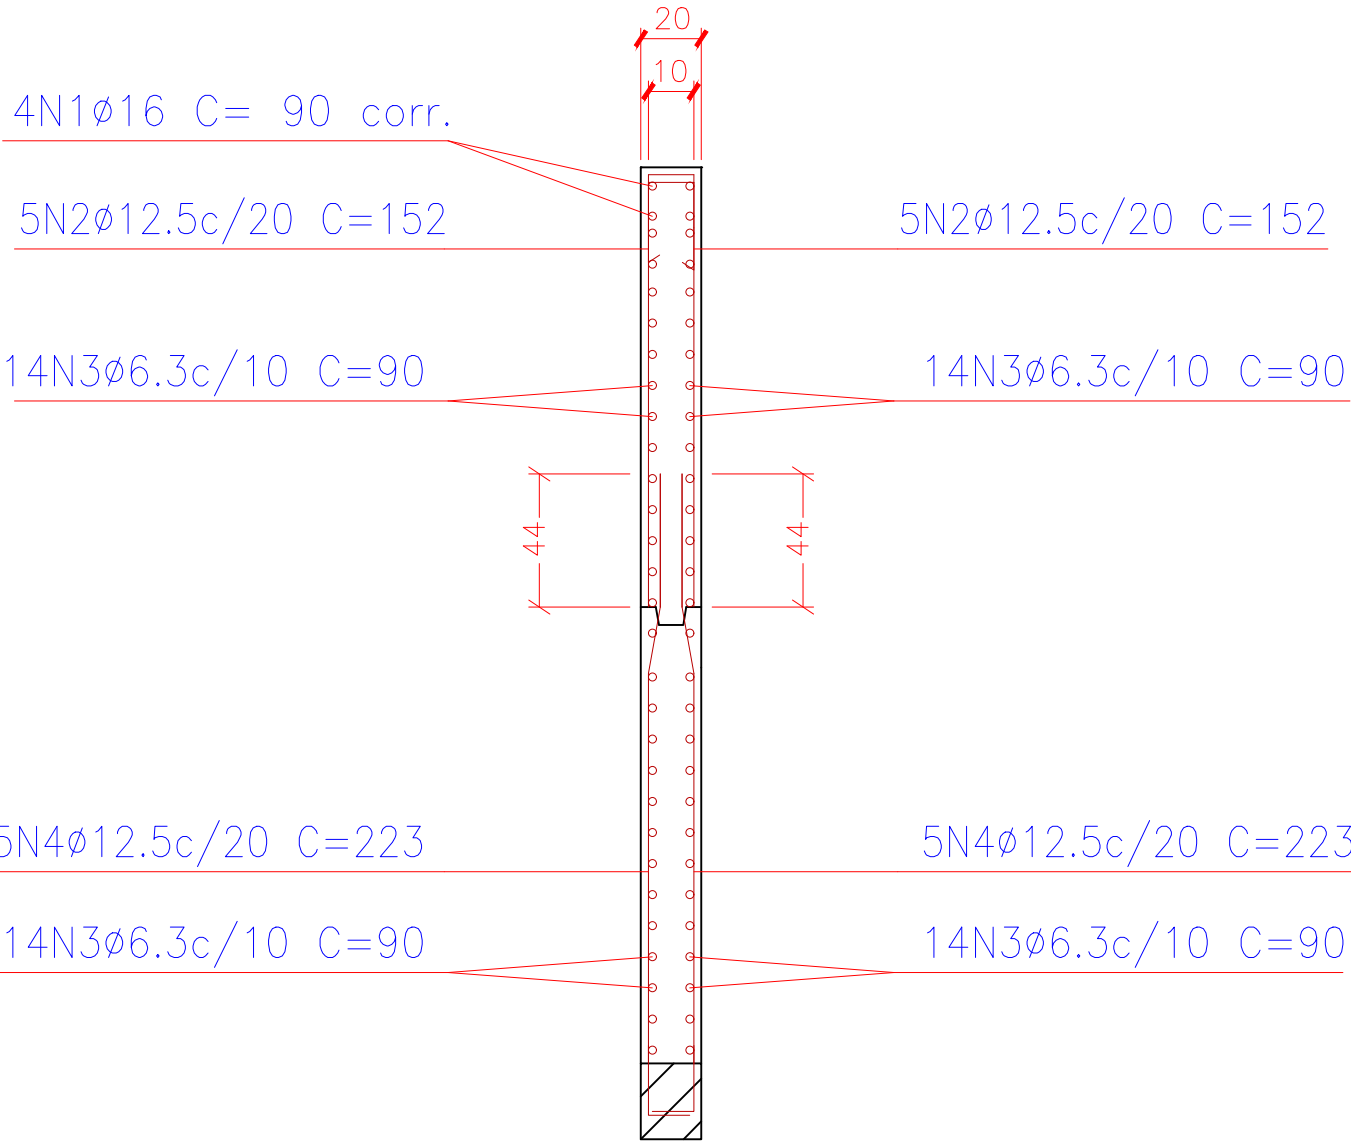


CORTINA 8

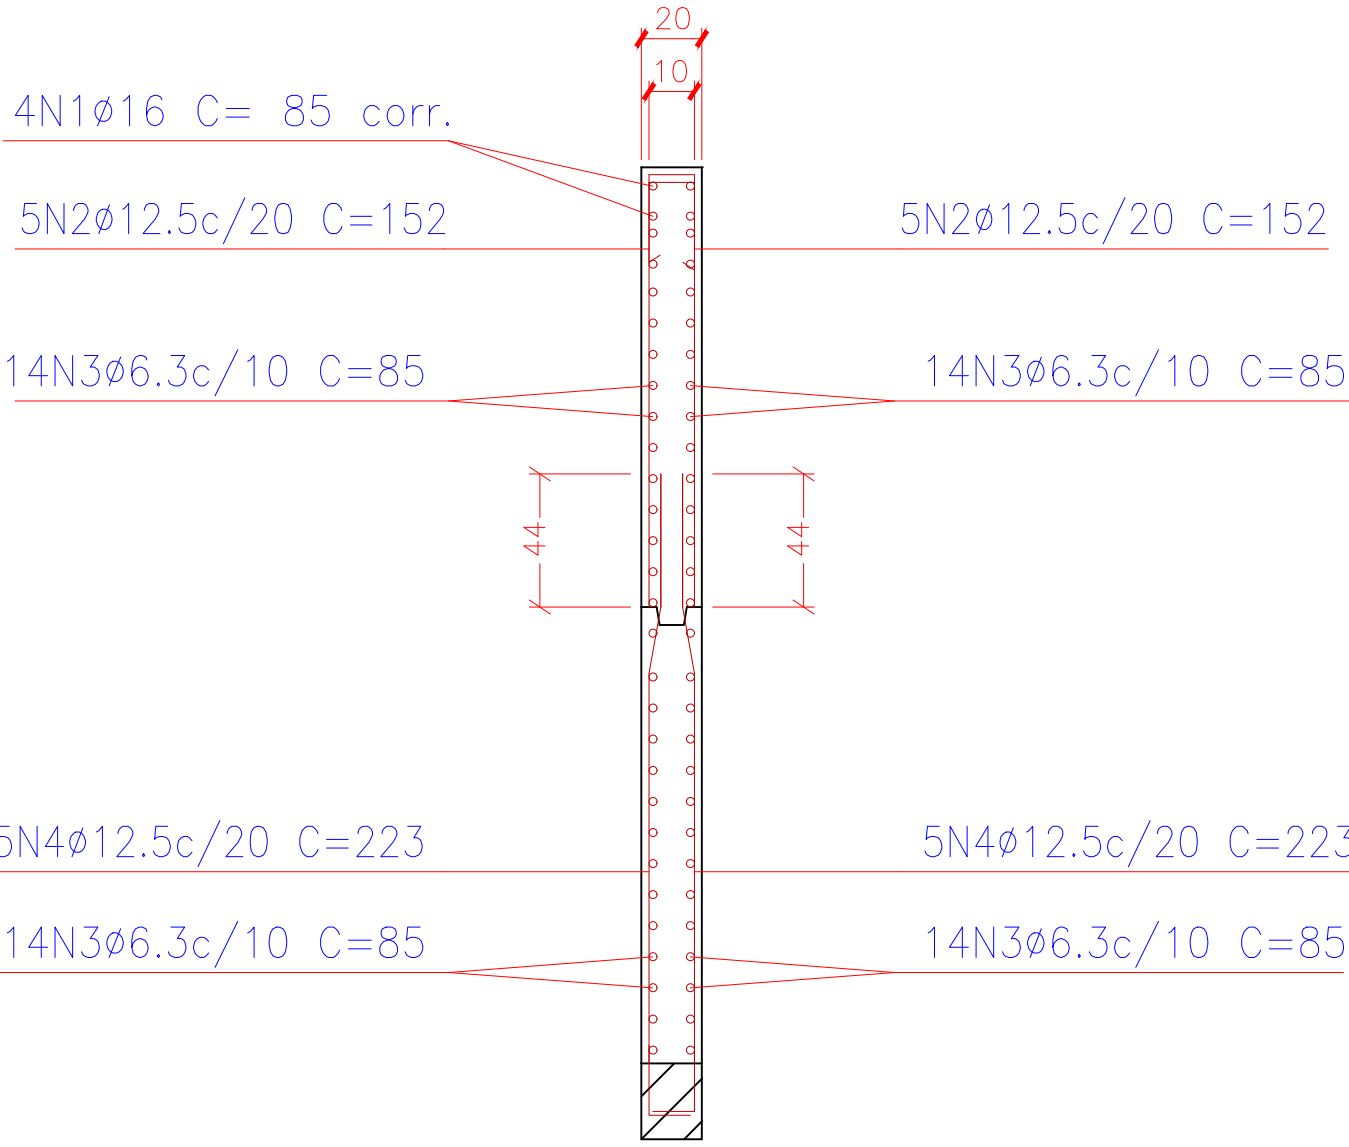

CORTINA 10

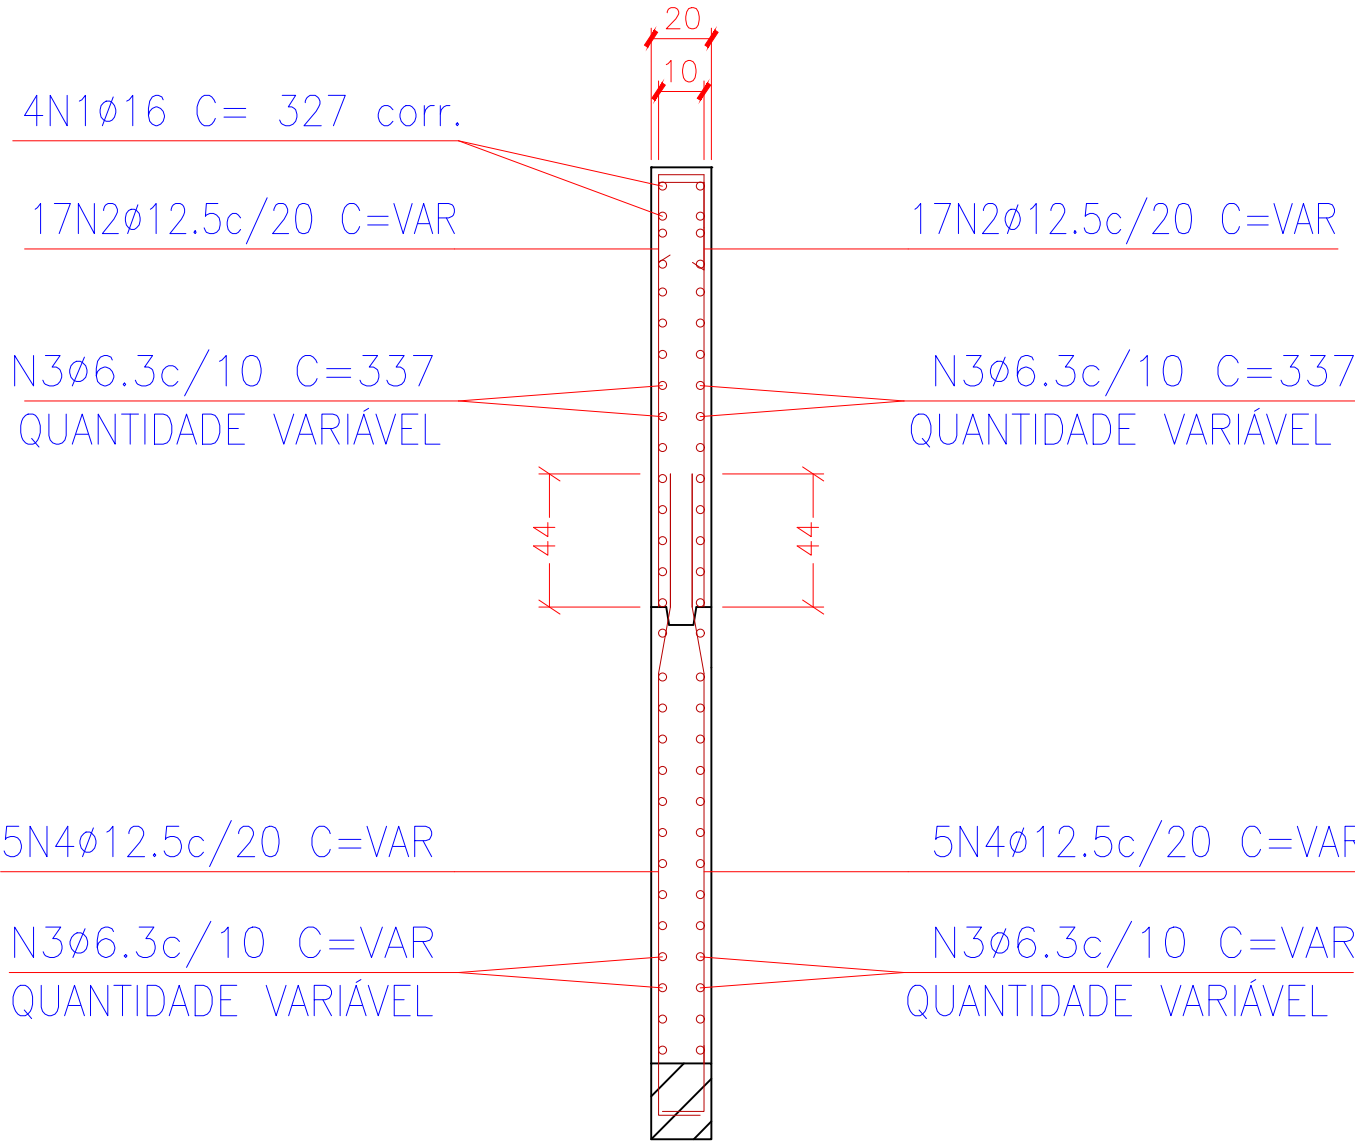

CORTINA 11
INCLINADA

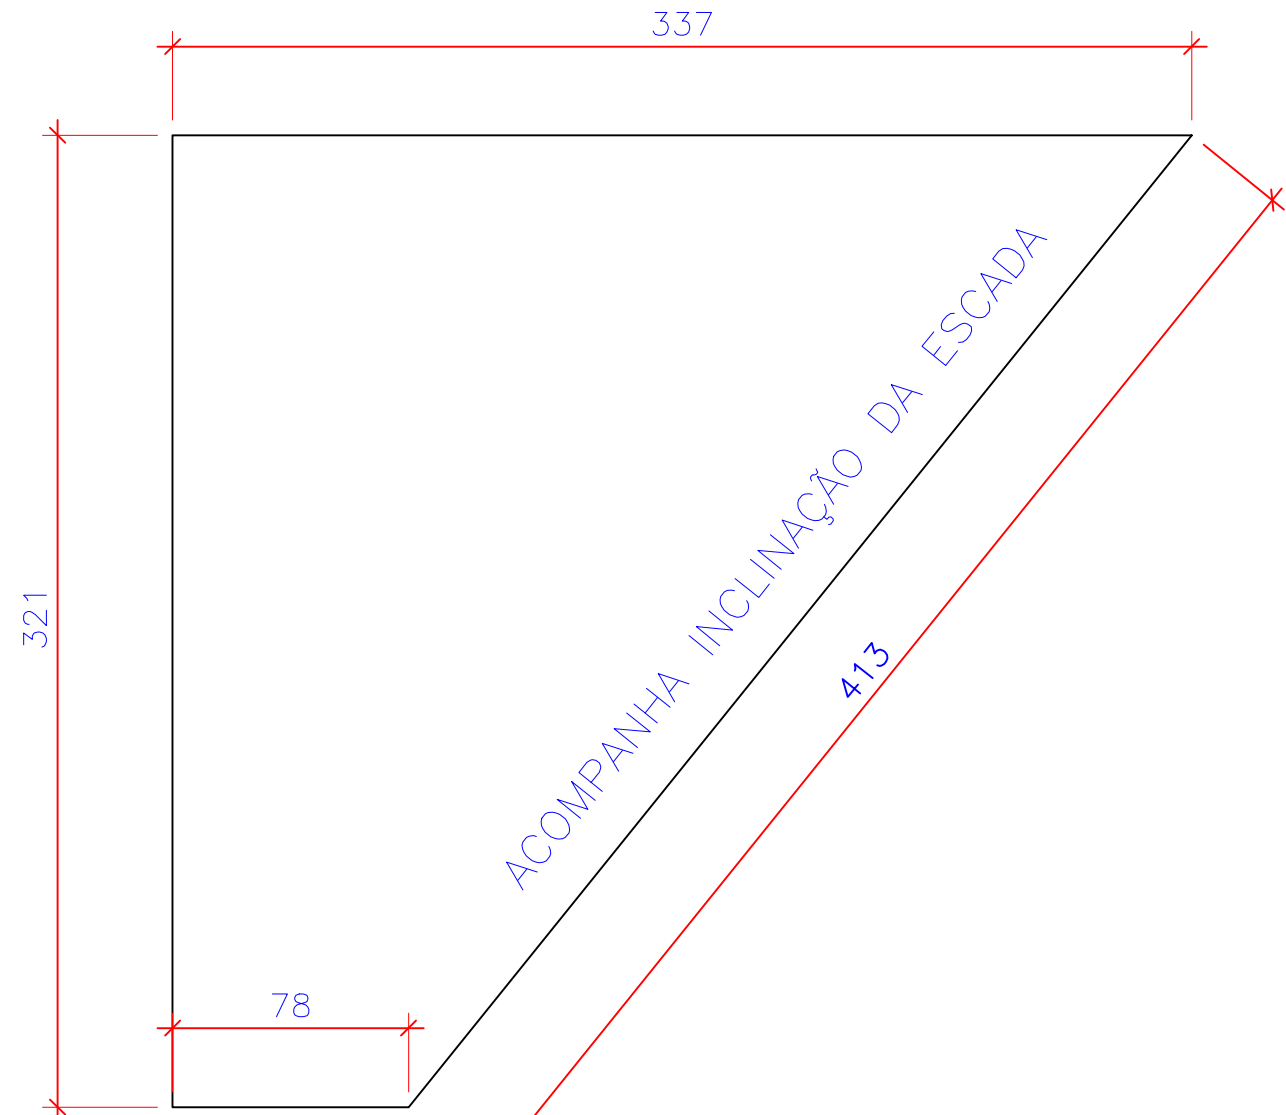

CORTINA 11
INCLINADA

1 CORTINAS
ESCALA 1:25

PB ENGENHARIA E CONSULTORIA

APROVAÇÃO	PROPRIETÁRIO	PROJETO			
		ESTÇÃO DE TRATAMENTO DE ESGOTOS			
		DATA	13/05/2025	PROPRIETÁRIO	Companhia de Serviço de Água, Esgoto e Resíduos de Guaratinguetá
		ESCALAS	INDICADA	LOCAL	Guaratinguetá - SP
		FOLHA	08/10	ASSUNTO	TRATAMENTO PRELIMINAR ESTRUTURAL CORTINAS - ARMADURAS
	RESP. TÉCNICO/AUTOR DO PROJETO	REVISÃO 02			
	Felipe Domingues Petermann Engenheiro Sanitarista e Ambiental CREA SC 119070-8				