


1 LAJE FUNDAÇÃO - ARMADURA INFERIOR
ESCALA 1:50

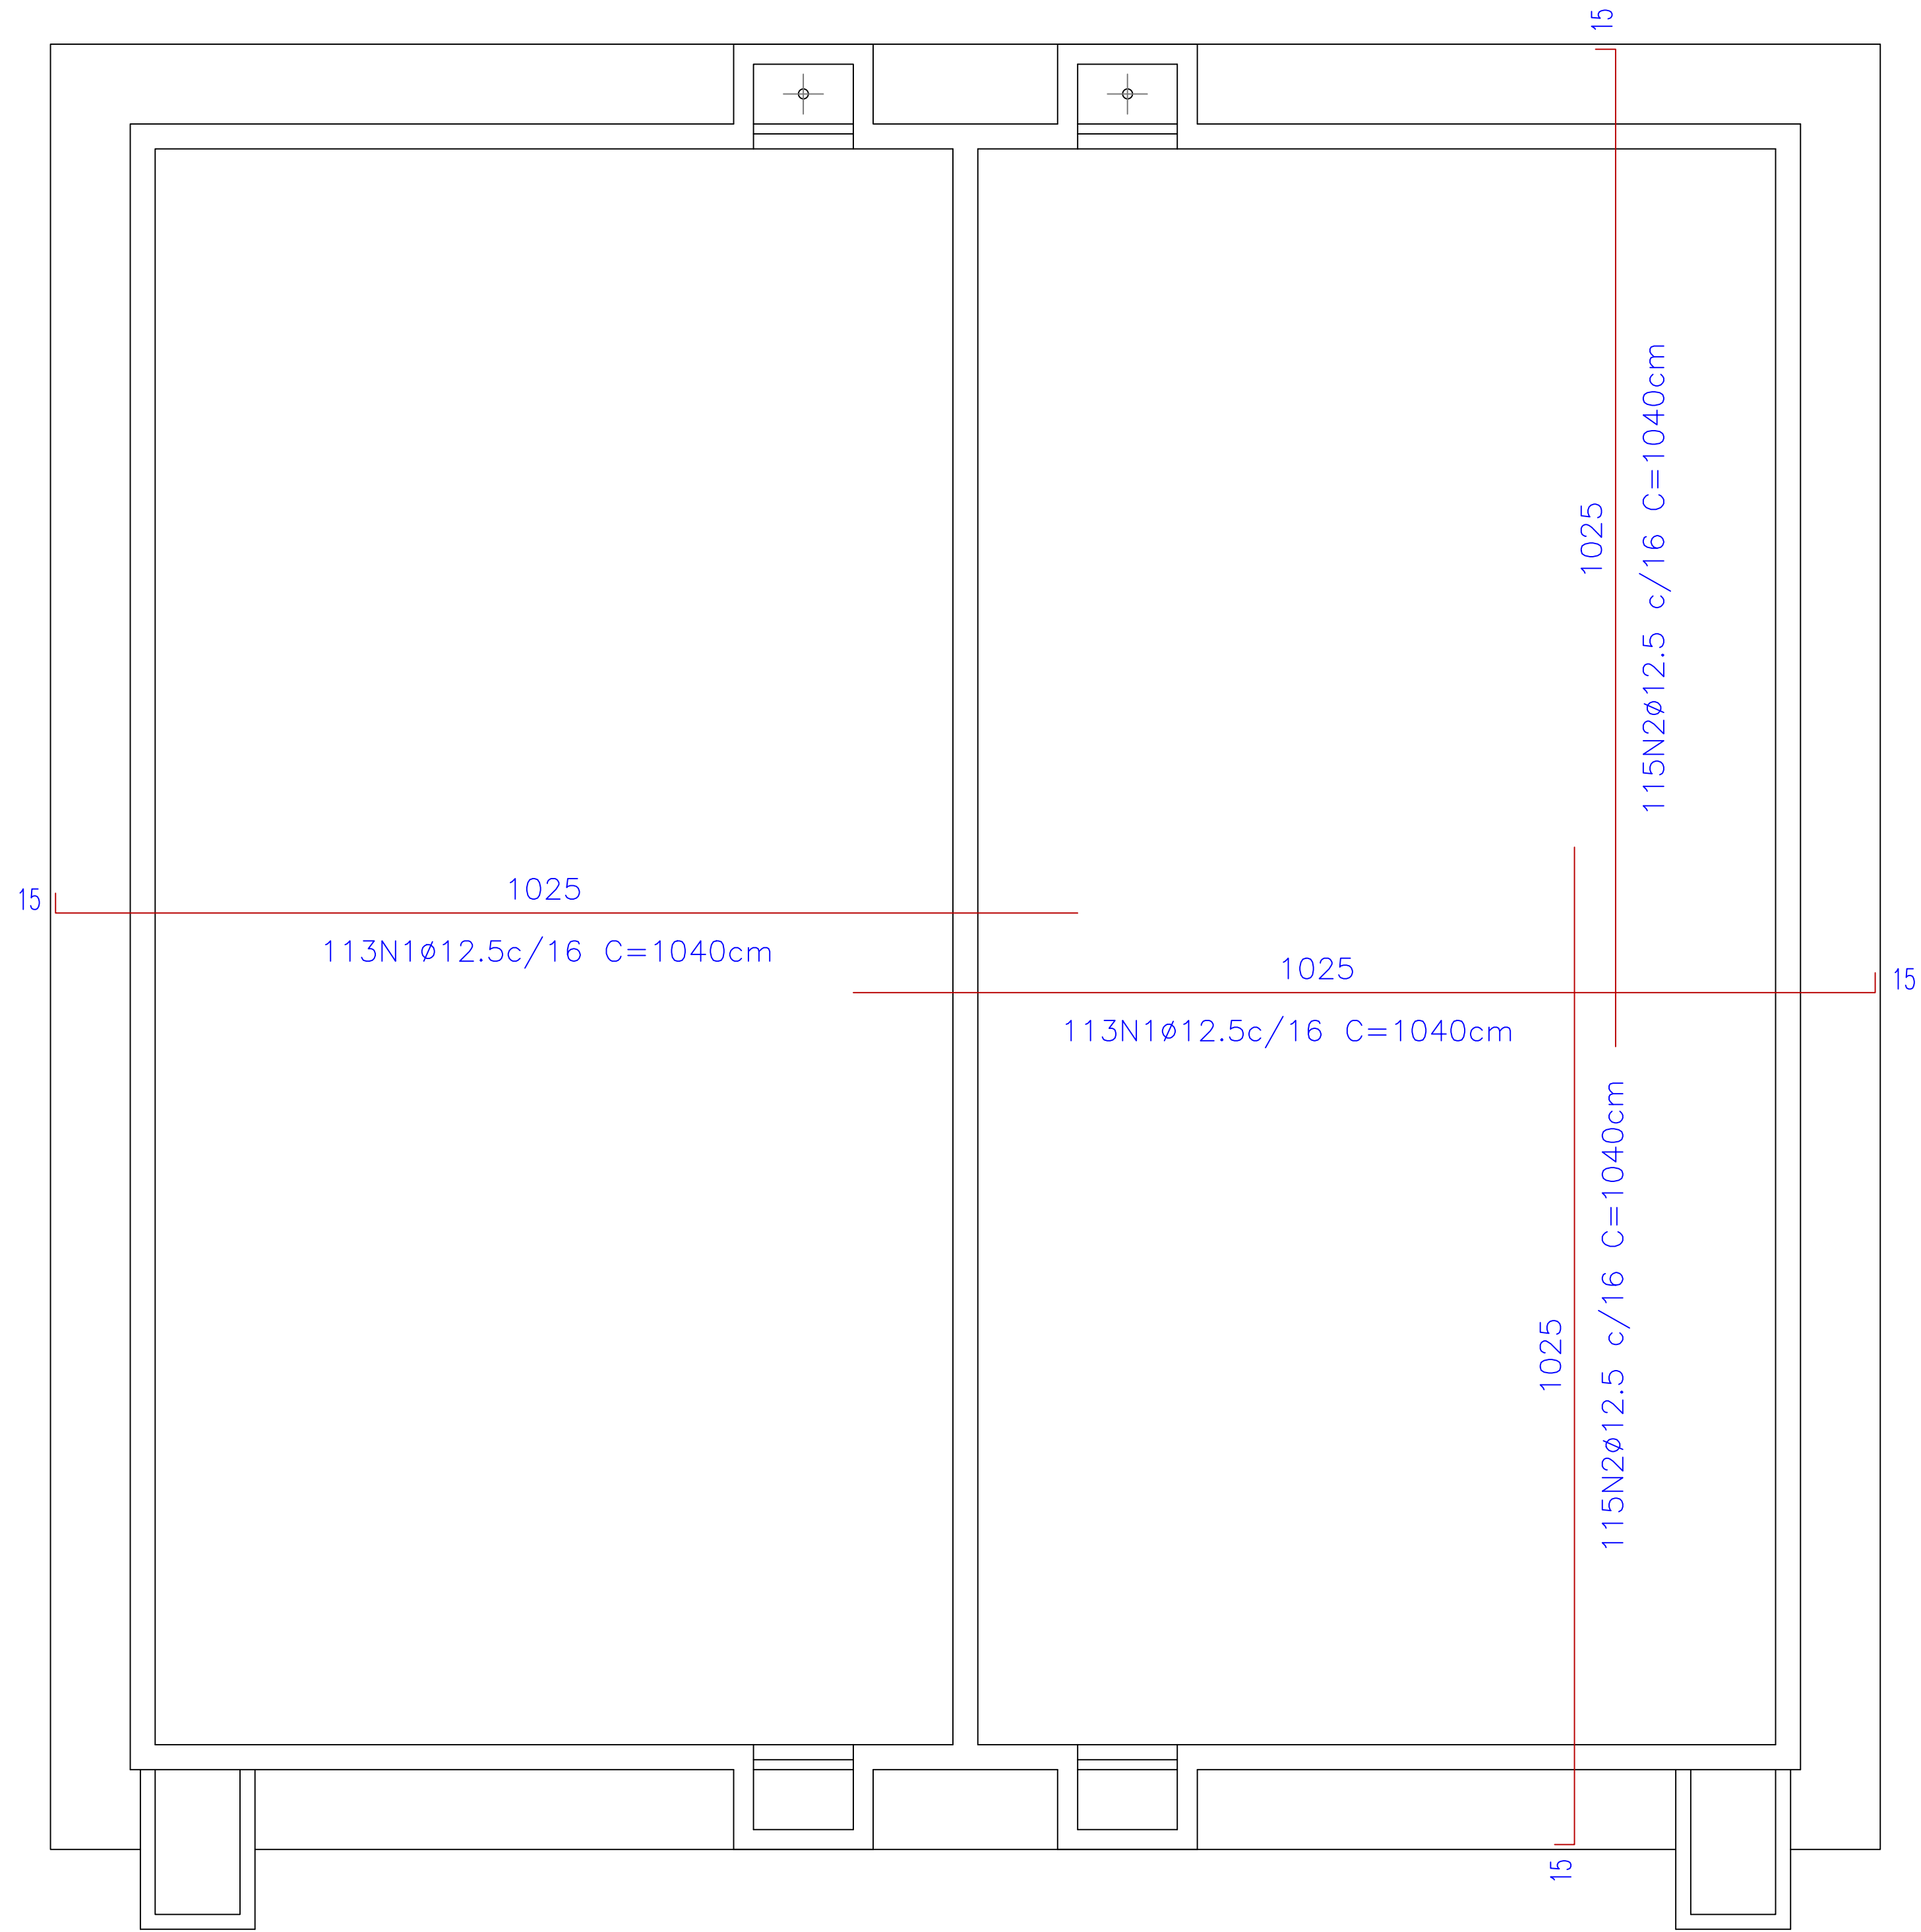

2 LAJE FUNDAÇÃO - ARMADURA SUPERIOR
ESCALA 1:50

PB ENGENHARIA E CONSULTORIA

APROVAÇÃO	<div>PROPRIETÁRIO</div> <div></div> <div>RESP. TÉCNICO/AUTOR DO PROJETO</div> <div><div>Felipe Domingues Petermann</div><div>Engenheiro Sanitarista e Ambiental</div><div>CREA SC 119070-8</div></div>	PROJETO		
		ESTAÇÃO DE TRATAMENTO DE ESGOTOS		
		DATA	PROPRIETÁRIO	
		13/05/2025	Companhia de serviços de Água, Esgoto e Resíduos de Guaratinguetá	
		ESCALAS	LOCAL	Guaratinguetá - SP
		INDICADA		
FOLHA	ASSUNTO	TANQUE DE AERAÇÃO ESTRUTURAL		
04/09	LAJE DE FUNDAÇÃO - ARMADURAS			
REVISÃO				
02				