


1 PLANTA SUPERIOR  
ESCALA 1:25

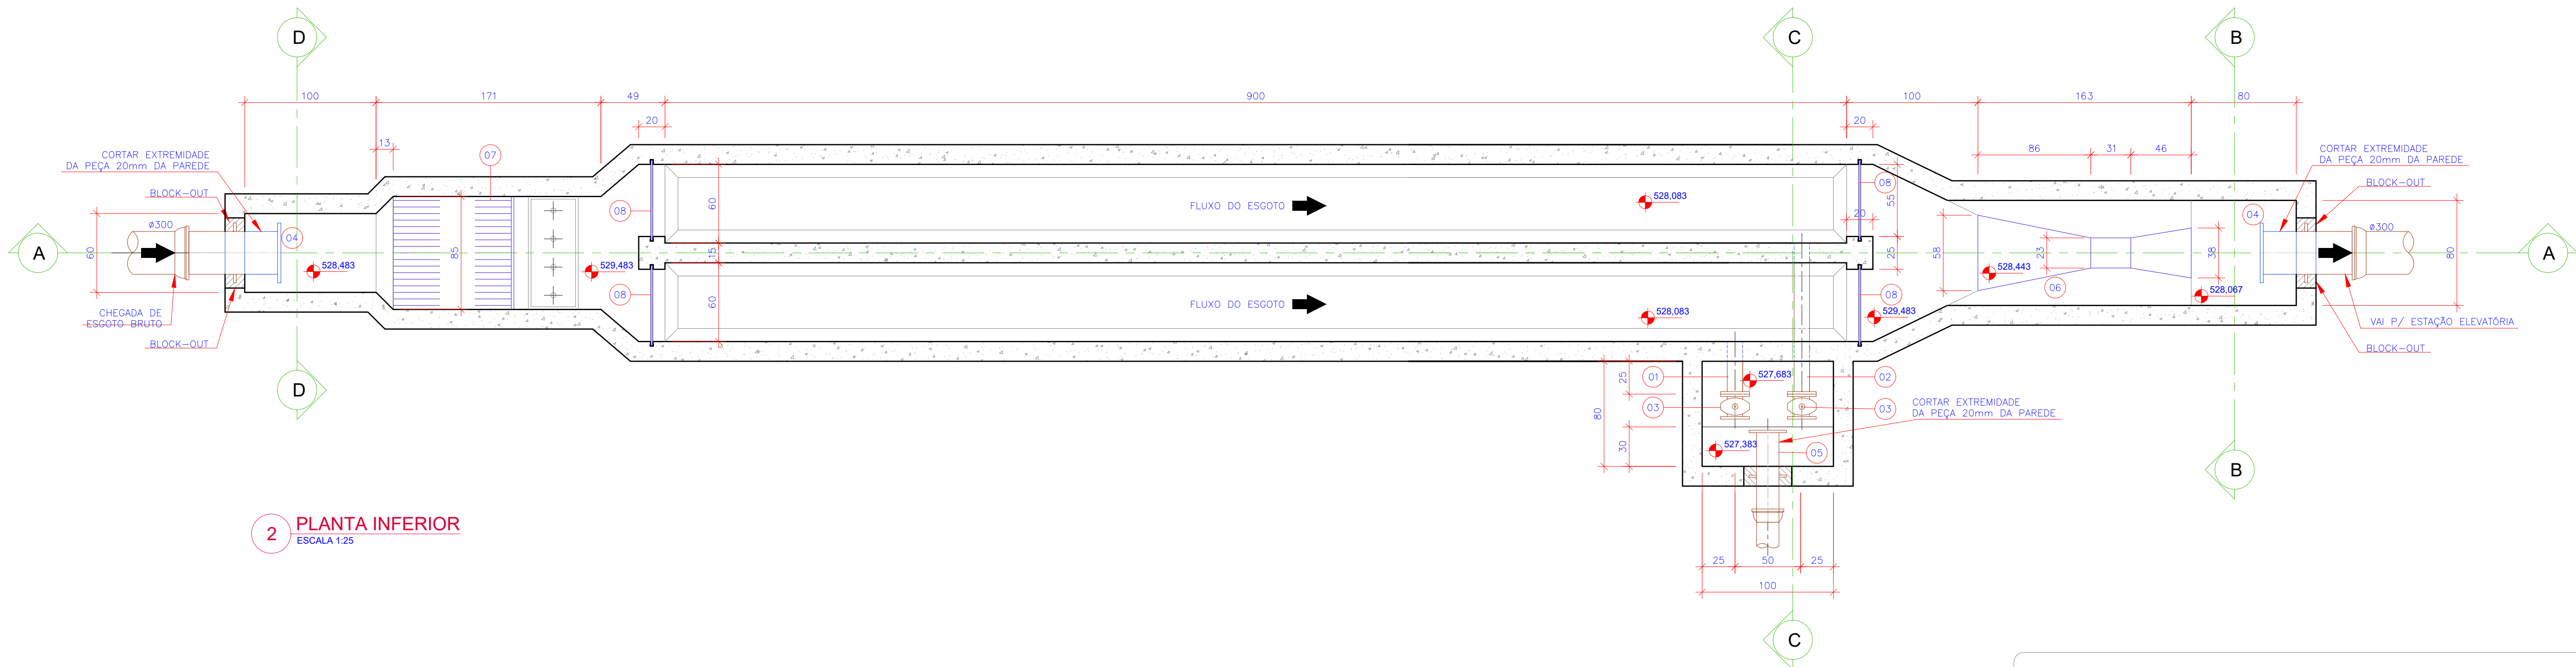

2 PLANTA INFERIOR  
ESCALA 1:25

PB ENGENHARIA E CONSULTORIA

APROVAÇÃO	 RESP. TÉCNICO/AUTOR DO PROJETO Felipe Domingues Petermann Engenheiro Sanitarista e Ambiental CREA SC 119070-8	PROJETO ESTÇÃO DE TRATAMENTO DE ESGOTOS	
		DATA 20/05/2023	PROPRIETÁRIO Companhia de serviços de Água, Esgoto e Resíduos de Guaratinguetá
		ESCALAS INDICADA FOLHA 01/04	LOCAL Guaratinguetá - SP
		REVISÃO 01	ASSUNTO Tratamento Preliminar - Gradeamento, Caixa de Areia e Calha Parshall Projeto Hidromecânico - Planta Superior e Inferior