


1 PLANTA SUPERIOR
ESCALA 1:25

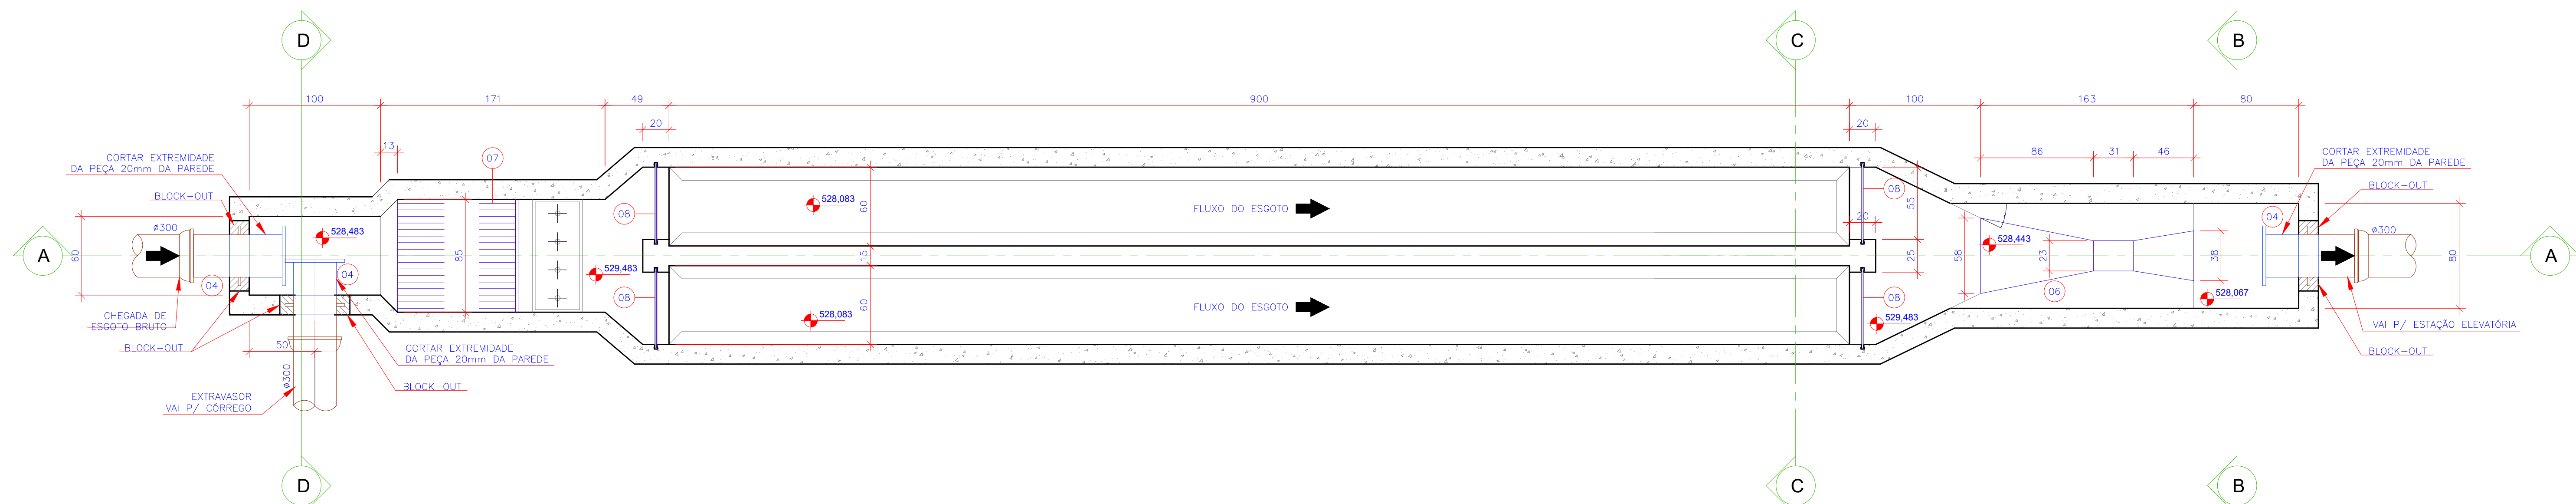

2 PLANTA INFERIOR
ESCALA 1:25

PB ENGENHARIA E CONSULTORIA

APROVAÇÃO	<div>PROPRIETÁRIO</div> <div></div> <div>RESP. TÉCNICO/AUTOR DO PROJETO</div> <div>Felipe Domingues Petermann Engenheiro Sanitarista e Ambiental CREA SC 119070-8</div>	PROJETO		ESTAÇÃO DE TRATAMENTO DE ESGOTOS	
		DATA	20/05/2023	PROPRIETÁRIO	Companhia de serviços de Água, Esgoto e Resíduos de Guaratinguetá
		ESCALAS INDICADA	02/04	LOCAL	Guaratinguetá - SP
		REVISÃO	01	ASSUNTO	Tratamento Preliminar - Gradeamento, Caixa de Areia e Calha Parshall Projeto Hidromecânico - Planta Superior e Inferior