


PLANTA - NÍVEL 0.00

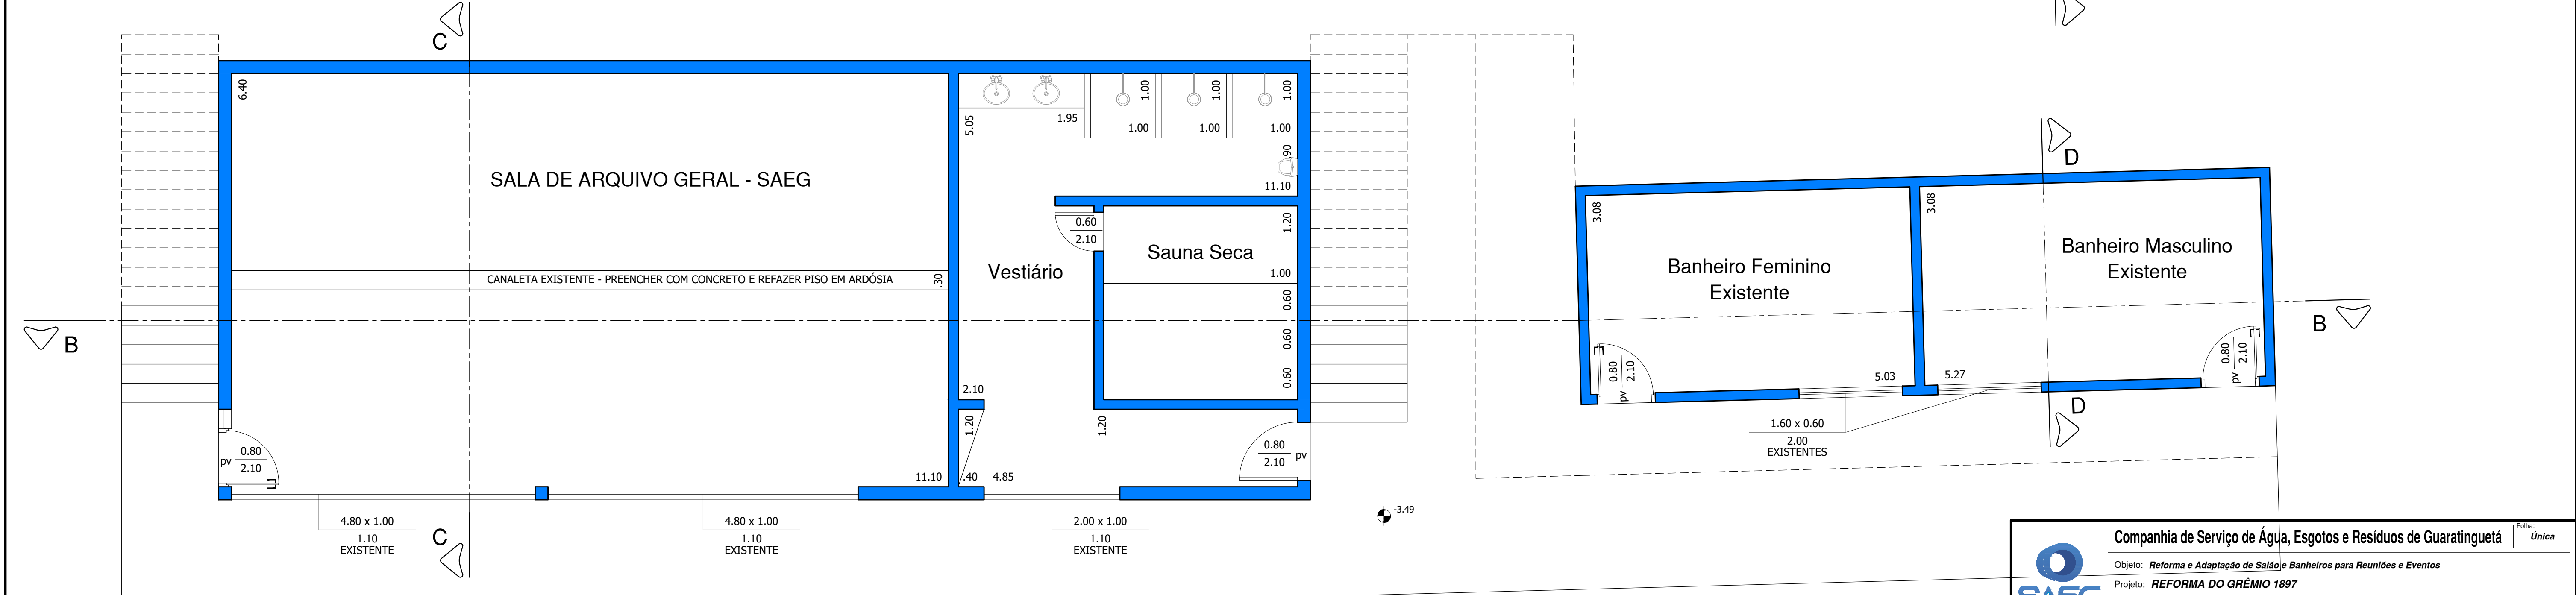

PLANTA - NÍVEL -3.49